




Trondheim kommune

R.1267 ORIONVEGEN 6

GRUNNUNDERSØKELSER
DATARAPPPORT

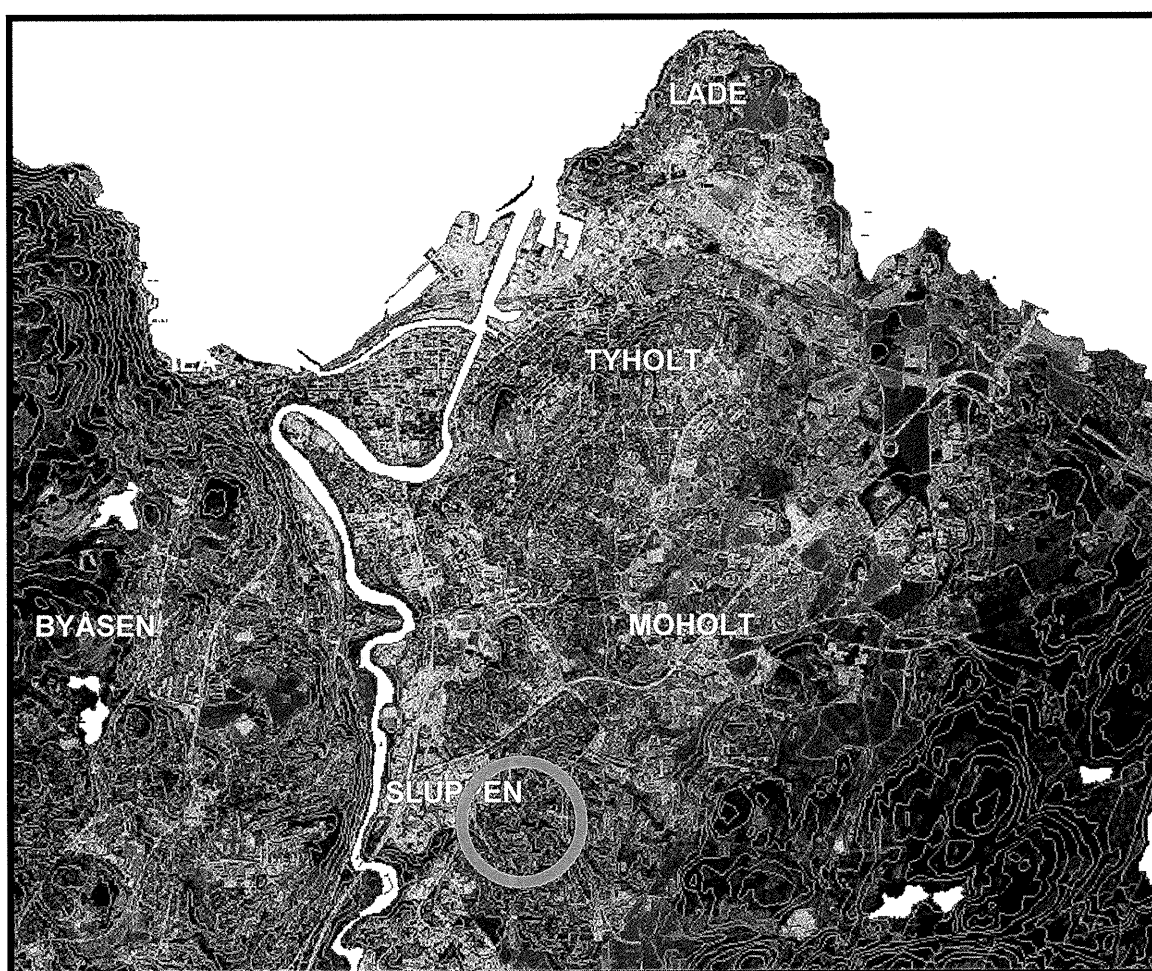

03.08.2005






TRONDHEIM
BYTEKNIKK
geoteknikk



TRONDHEIM KOMMUNE
Trondheim byteknikk

Rapport fra Geoteknisk faggruppe.

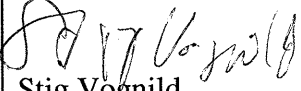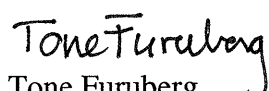Oppdrag: R.1267	ORIONVEGEN 6		
	Datarapport		
Trondheim den:	03.07.2005		
Oppdragsgiver:	SWECO Grøner	Oppdrag ved:	Kåre Sand
Repr. punkt:	Tr. h. øst: 750	Tr. h. nord: -3400	
Sted:	Stubban	Antall tekstsider:	1
Feltarbeidet utført:	08.06.2005	Antall bilag:	3
Feltmetoder:	totalsondering	Prøvetaking	
Emneord:	grunnforhold		
Saksbehandler:	 Stig Vognild	Kvalitetssikrer:	 Tone Furuberg
Sammendrag: På oppdrag fra Kåre Sand, SWECO Grøner, har vi utført grunnundersøkelse i Orionvegen 6. Det er sondert (totalsondering) til 16 meter under terreng i ett punkt og tatt opp 6 54mm prøver fra samme punkt. Borpunktets plassering er vist på situasjonskartet i bilag 1, sonderingsresultatet i bilag 2 og borprofilet i bilag 3.			

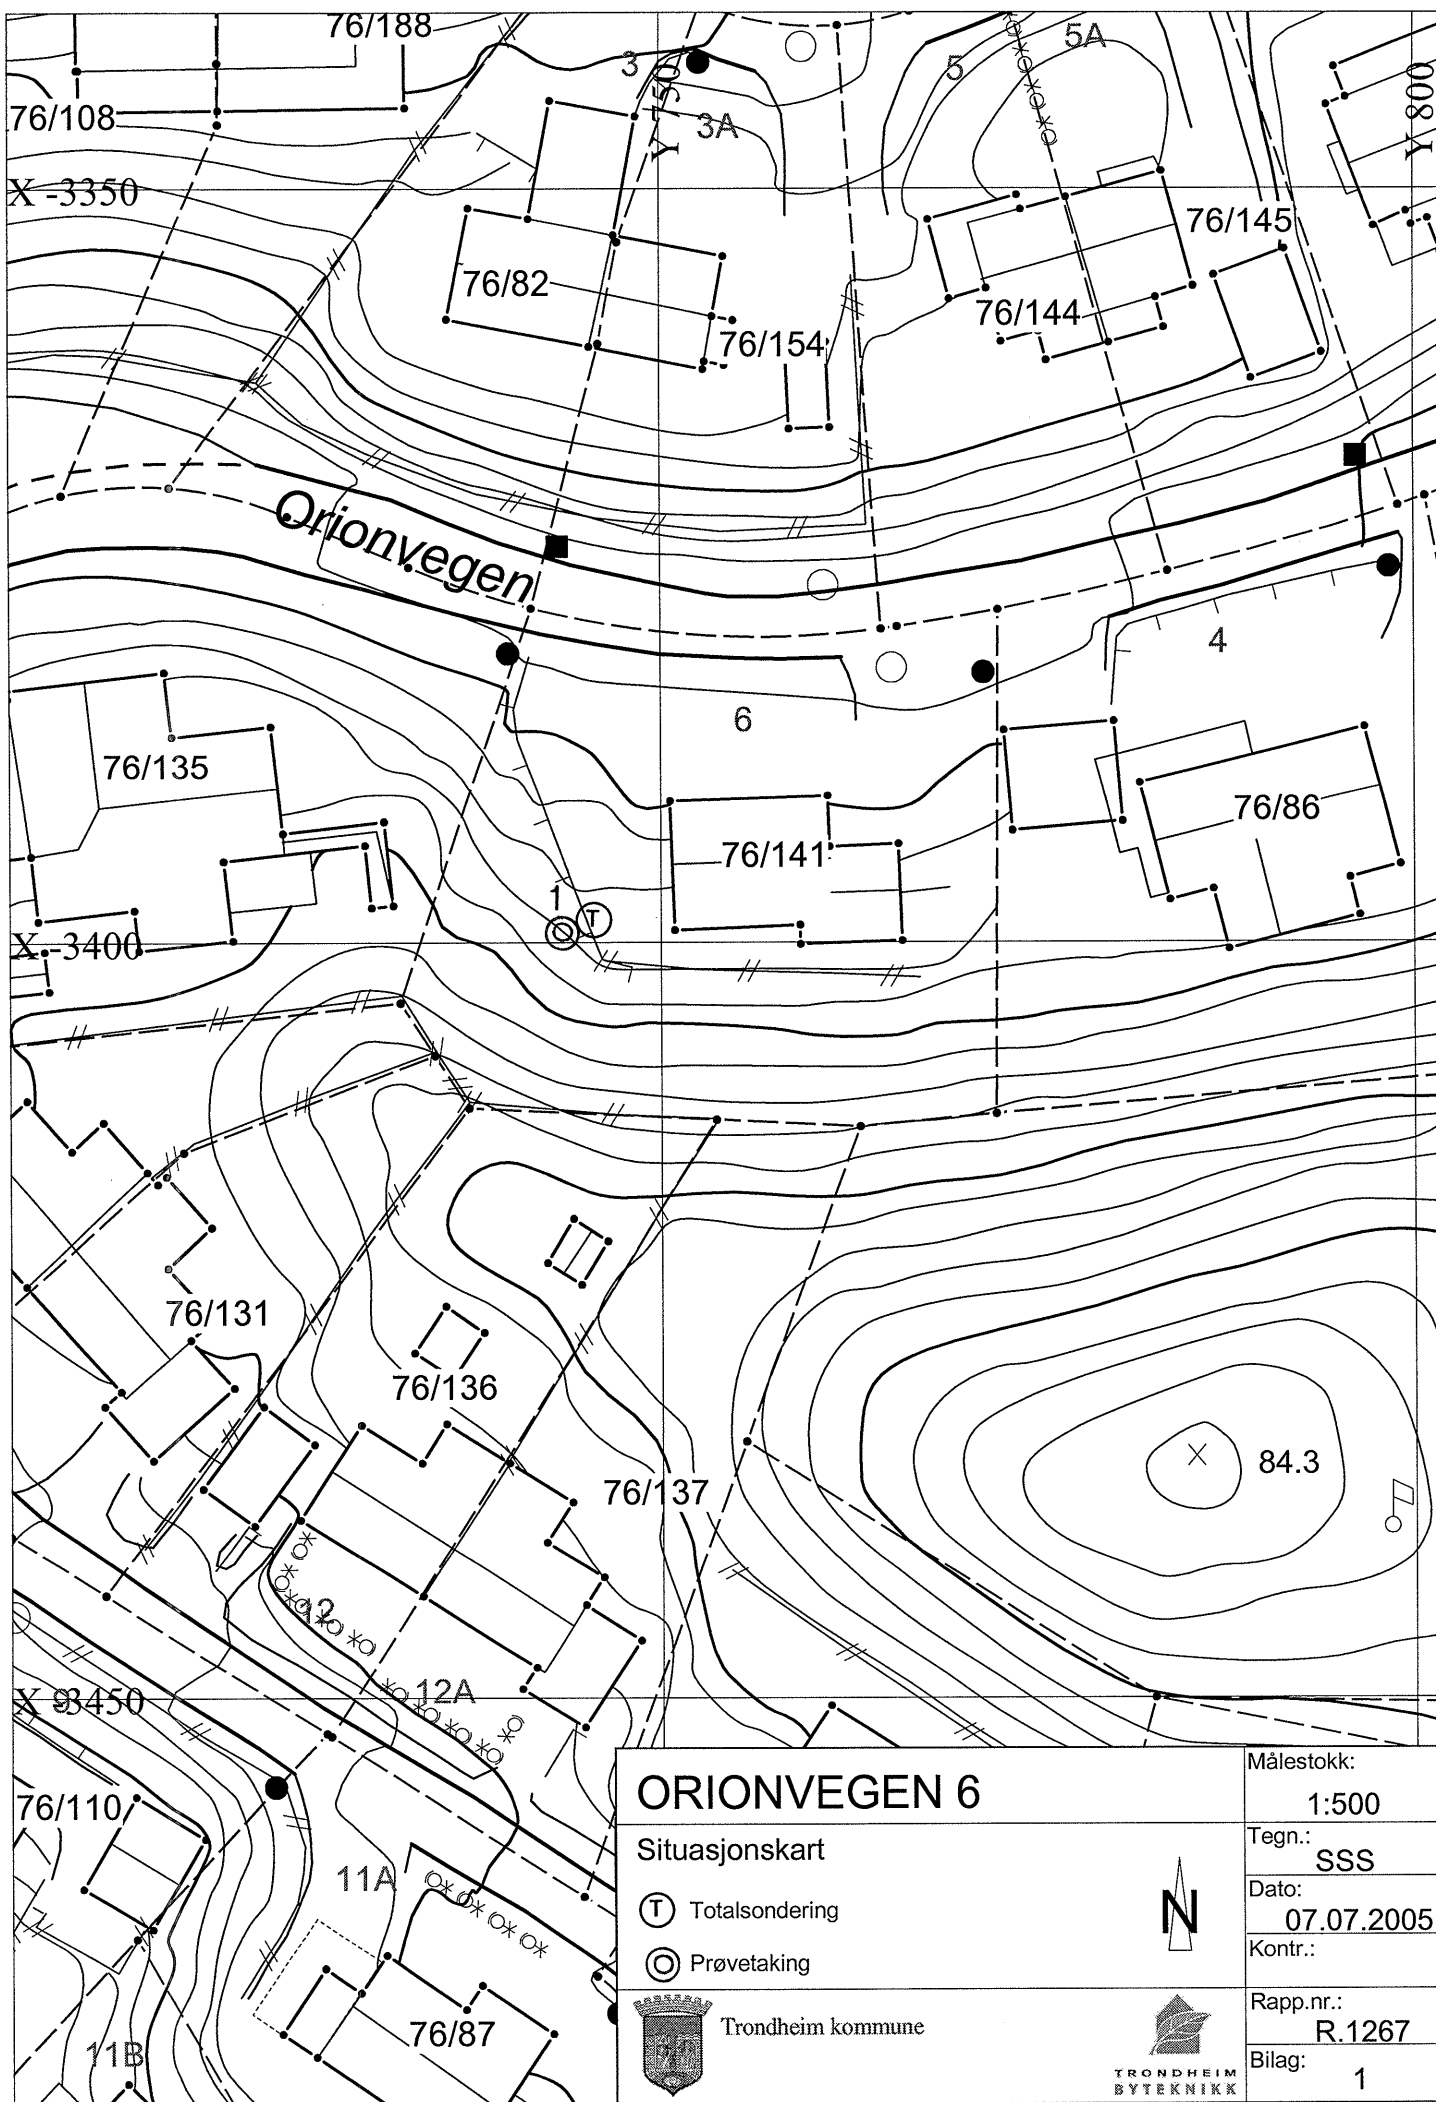

ORIONVEGEN 6

Situasjonskart

T Totalsondering

O Prøvetaking



Trondheim kommune



Målestokk:

1:500

Tegn.:

SSS

Dato:

07.07.2005

Kontr.:

Rapp.nr.:


R.1267

Bilag:

1

R.1267

P1

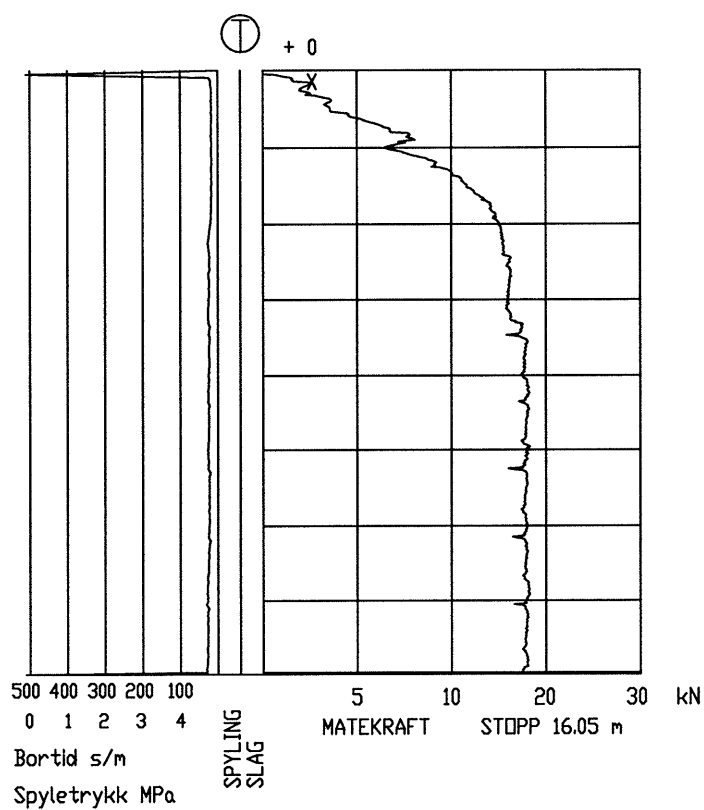

TRONDHEIM KOMMUNE,
BORPROFIL

BORING: 1

BILAG: 3

Nivå:

Oppdrag: R.1267

Sted: ORIONVEGEN

Prøvetaker: 54mm

Dato: 07.07.05

