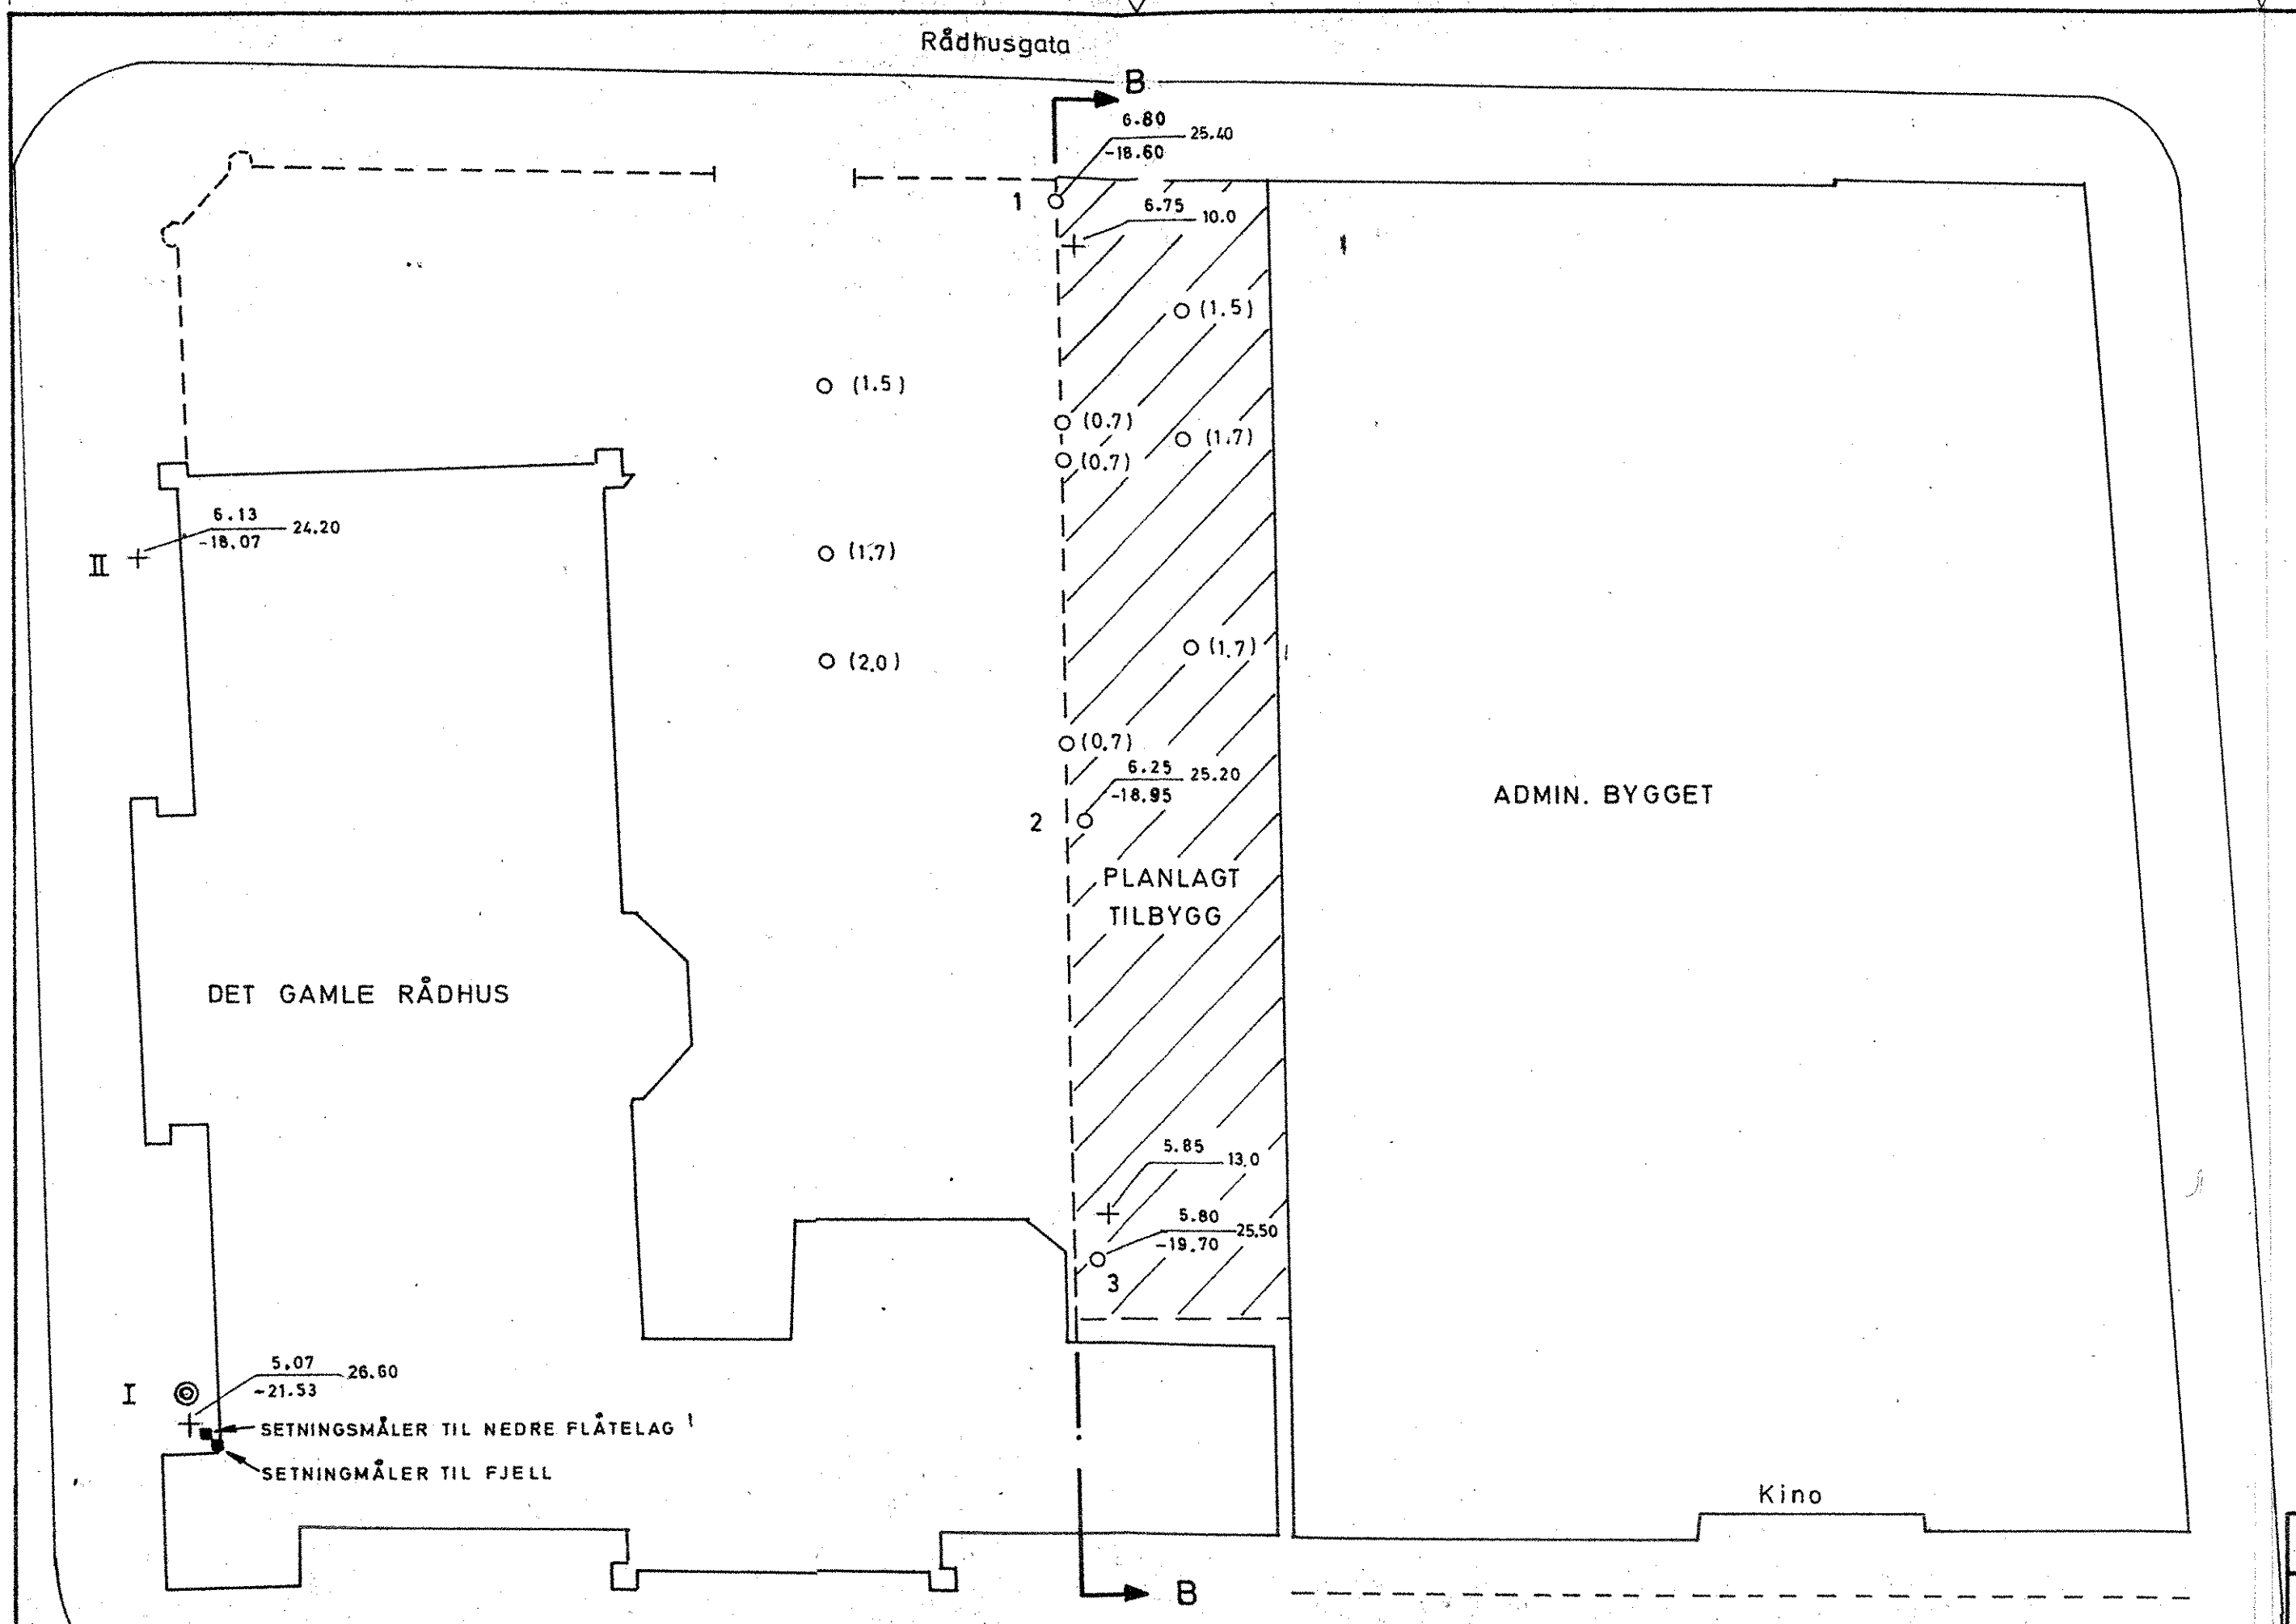

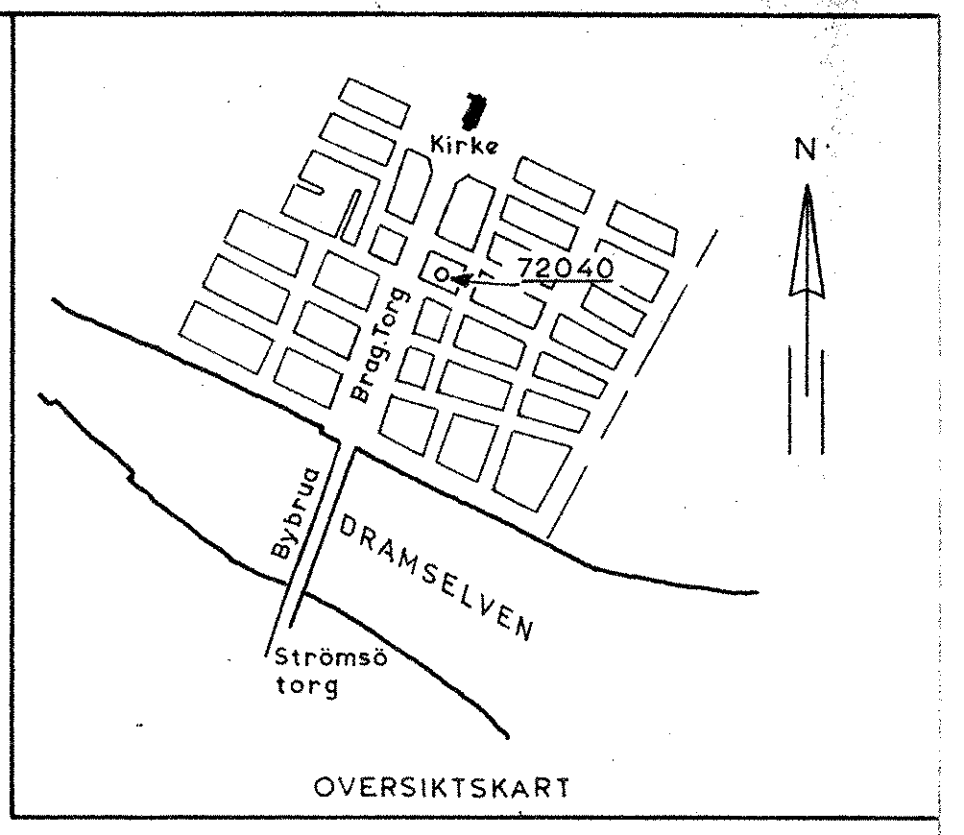

TEGNFORKLARING

- ○ Enkel sondering
- ◎ Prøvetagning
- \+ Vingeboring
- ■ Setningsmåler
- (1.7) Boringer til antatt gammel fundament
- Terrengkote / Ant. fjellkote — Boredybde

Boring I og II utført i 1957

TILBYGG, DRAMMEN RÅDHUS	Dato 20.7.72	Tegner mjoh
SITUASJONSPLAN M = 1:200 OVERSIKTSKART M = 1:10000	Godkjent	
	Oppdr. nr.	72040
Norges geotekniske institutt	Tegn. nr.	004