


Profilenes höydereferanse er o.k. plankedekke
på eksisterende trekai, ytterste del: kote +3,50

UNIT-DKNVS-BIOLOGISK STASJON, KAIPROSJEKT, HEGGDALEN -Sjøbunnsprofil iflg. lodding (heltrukket) -Fjelldybder og antatt fjellprofil iflg. boringer.	MÅLESTOKK: 1:200
	TEGNET AV: E.L./O.O.
	DATE: 13.4.-77
Sivilingeniør OTTAR KUMMENEJE MNIF MRIF TRONDHEIM	OPPDRAG 2459 BILAG 2

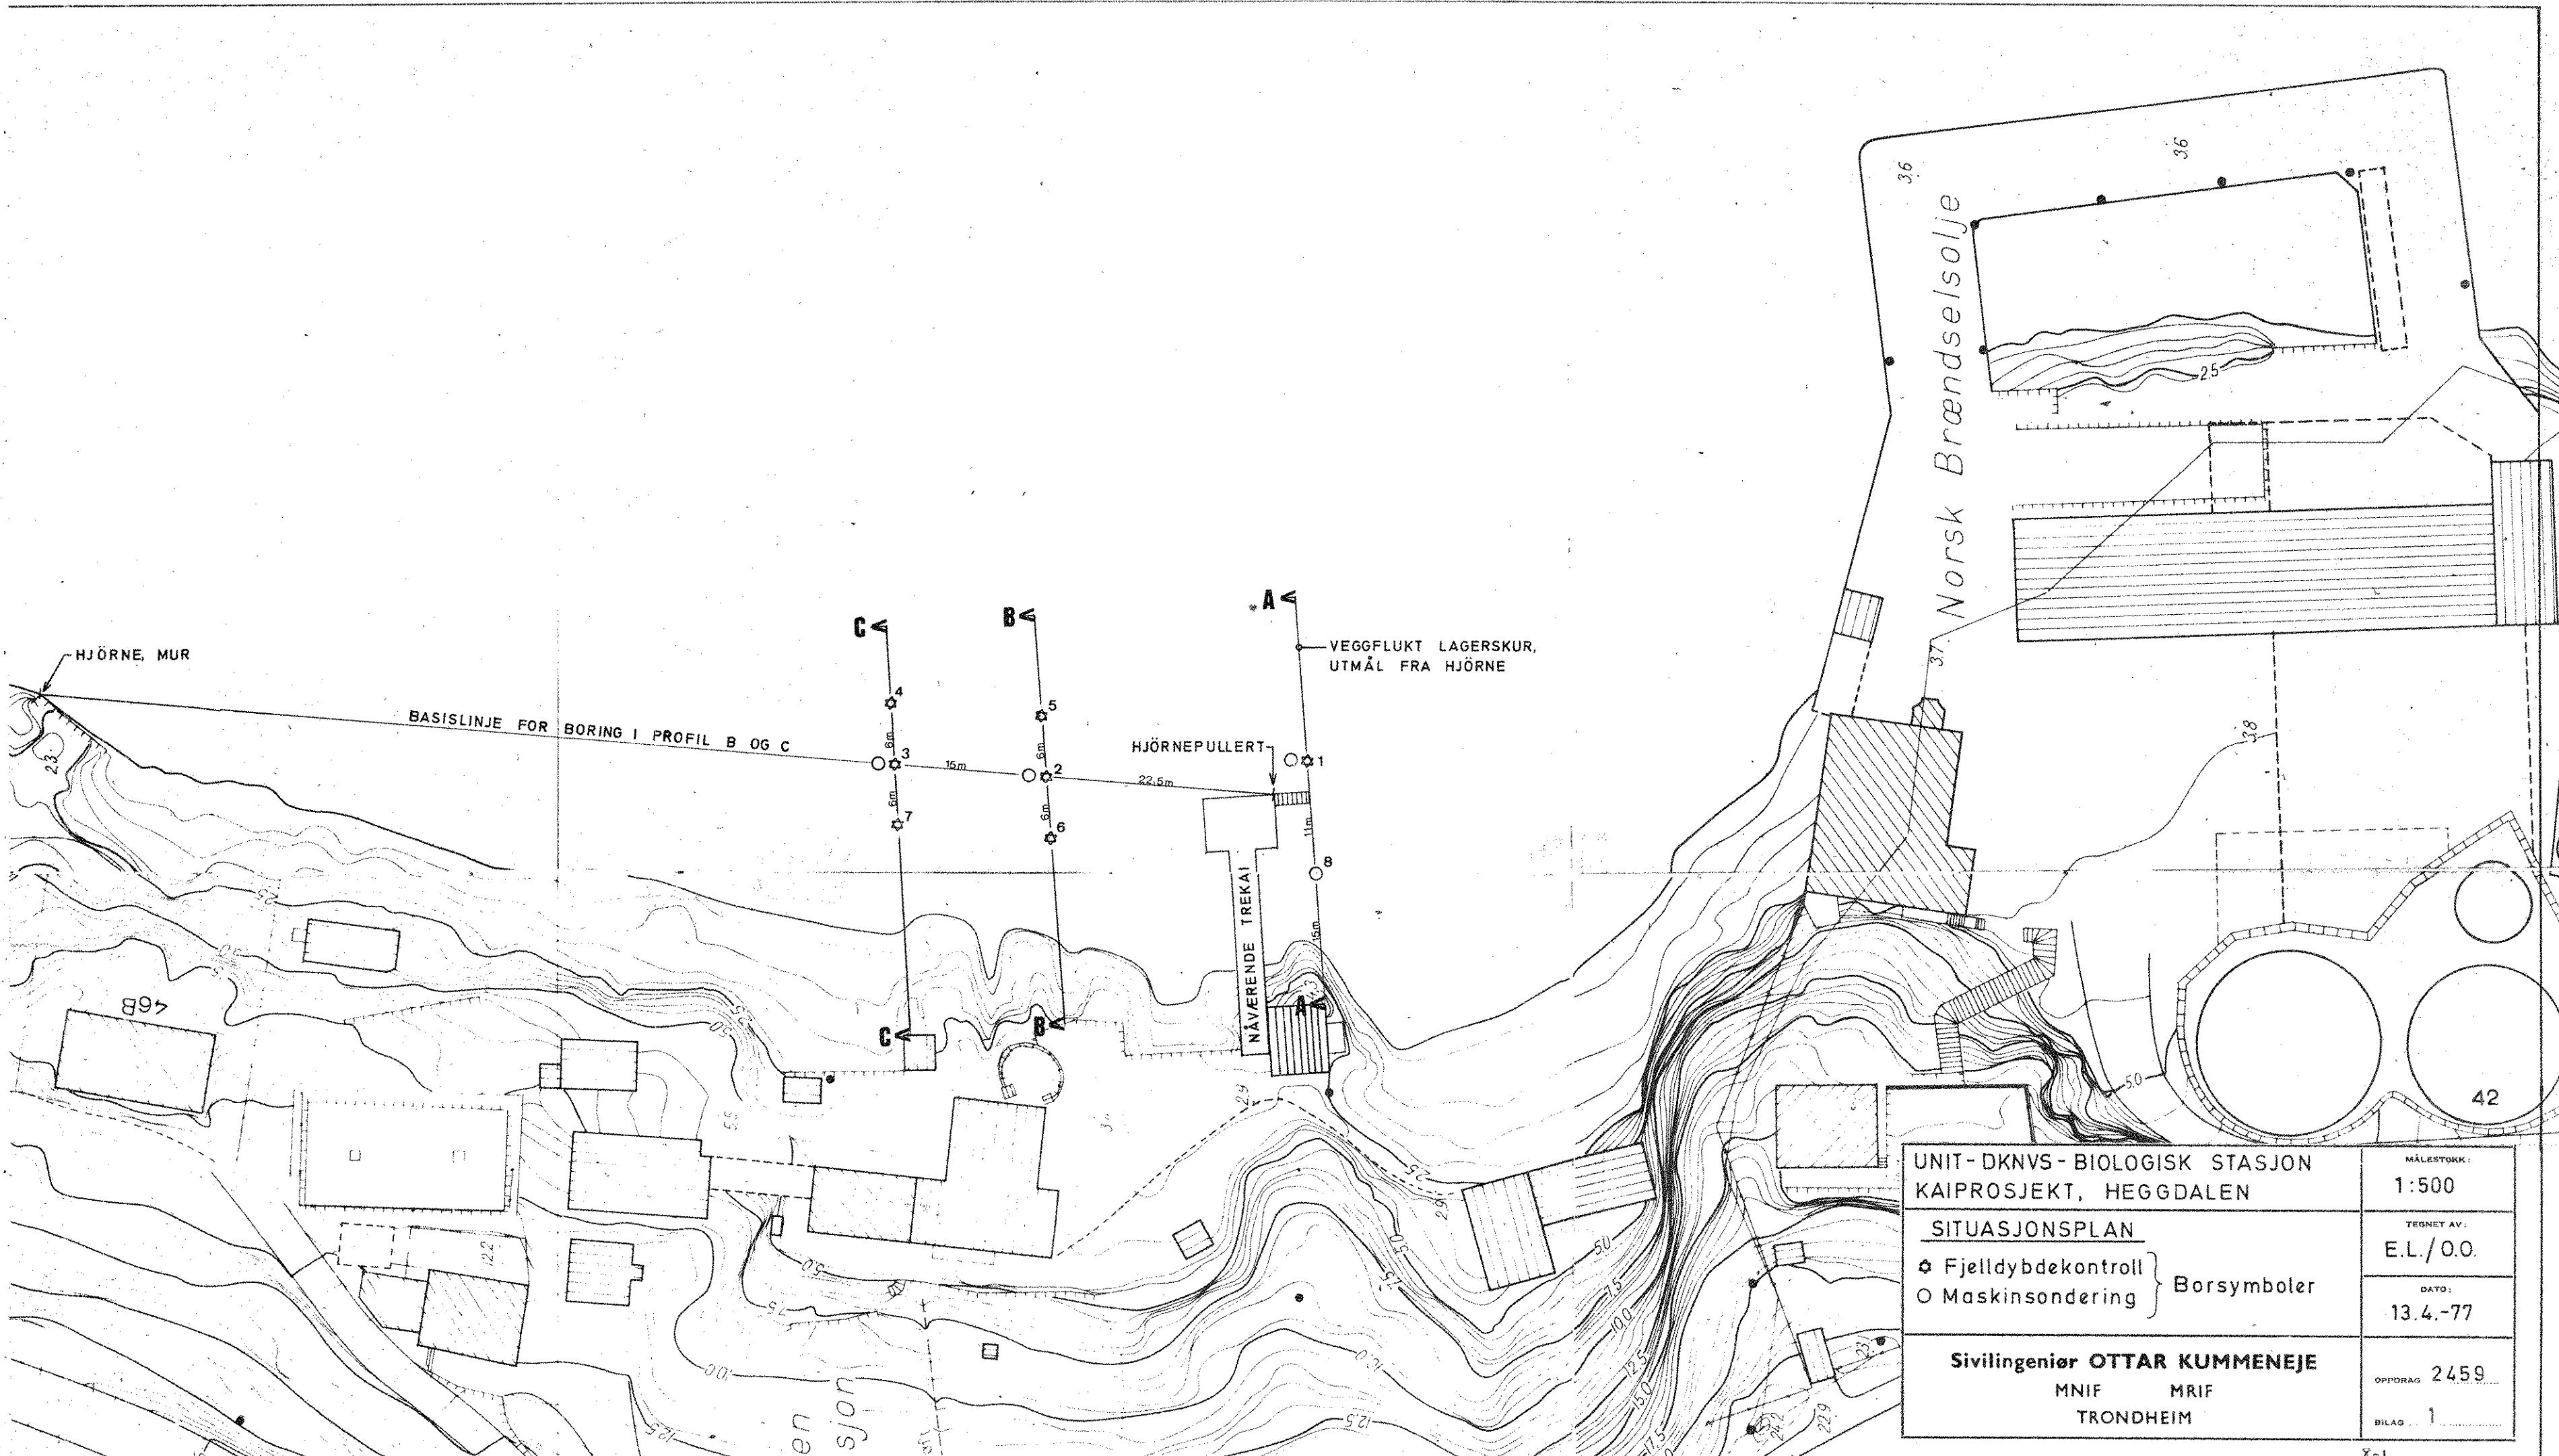

UNIT-DKNVS-BIOLOGISK STASJON KAIPROSJEKT, HEGGDALEN		MÅLESTOKK: 1:500
SITUASJONSPLAN		TEGNET AV: E.L./O.O.
* Fjellldybdekontroll O Maskinsondering		DATE: 13.4.-77
Sivilingeniør OTTAR KUMMENEJE MNIF MRIF TRONDHEIM		OPDRAG 2459 BILAG 1