


PROFIL H-H

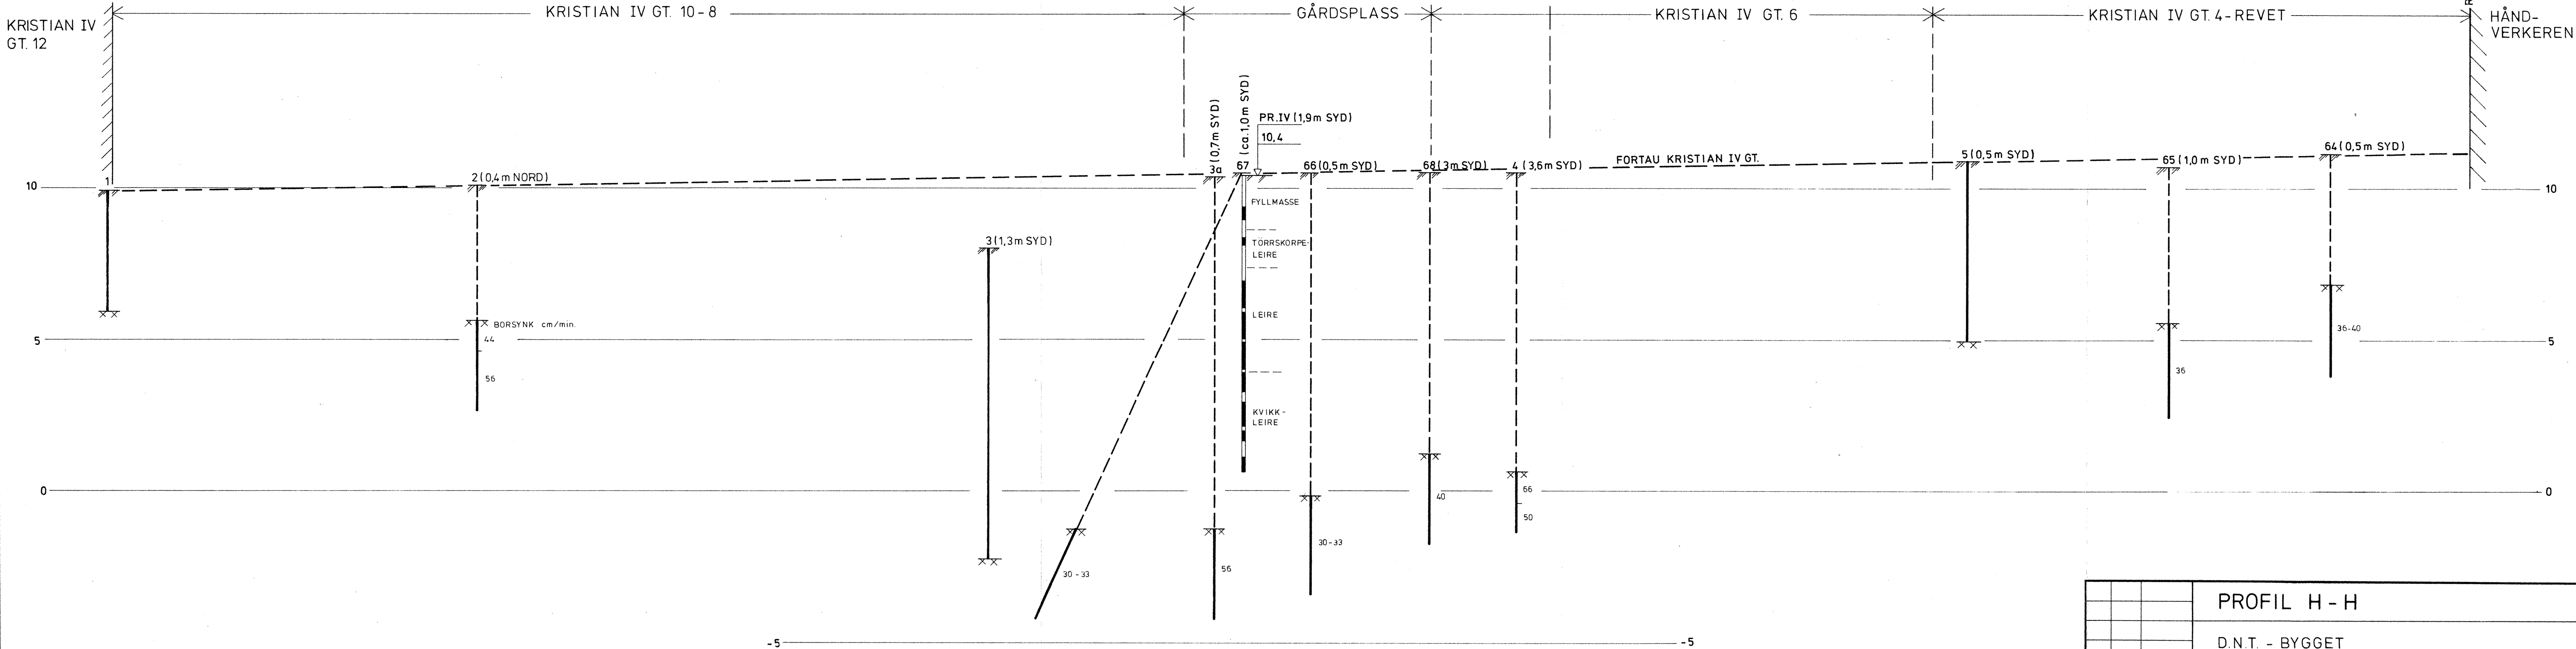

			PROFIL H - H			
			D.N.T. - BYGGET			
REV.	SIGN.	DATO	KARL JOHAN KVARTALET			
TEGNET						
KONTR.	<i>MM</i>					
MÅL	1:100		SAK NR. <b>17923</b>	TEGN NR. <b>106</b>	REV.	
DATO	8.2.80		<b>NOTEBY</b> NORSK TEKNISK BYGGEKONTROLL A.S			