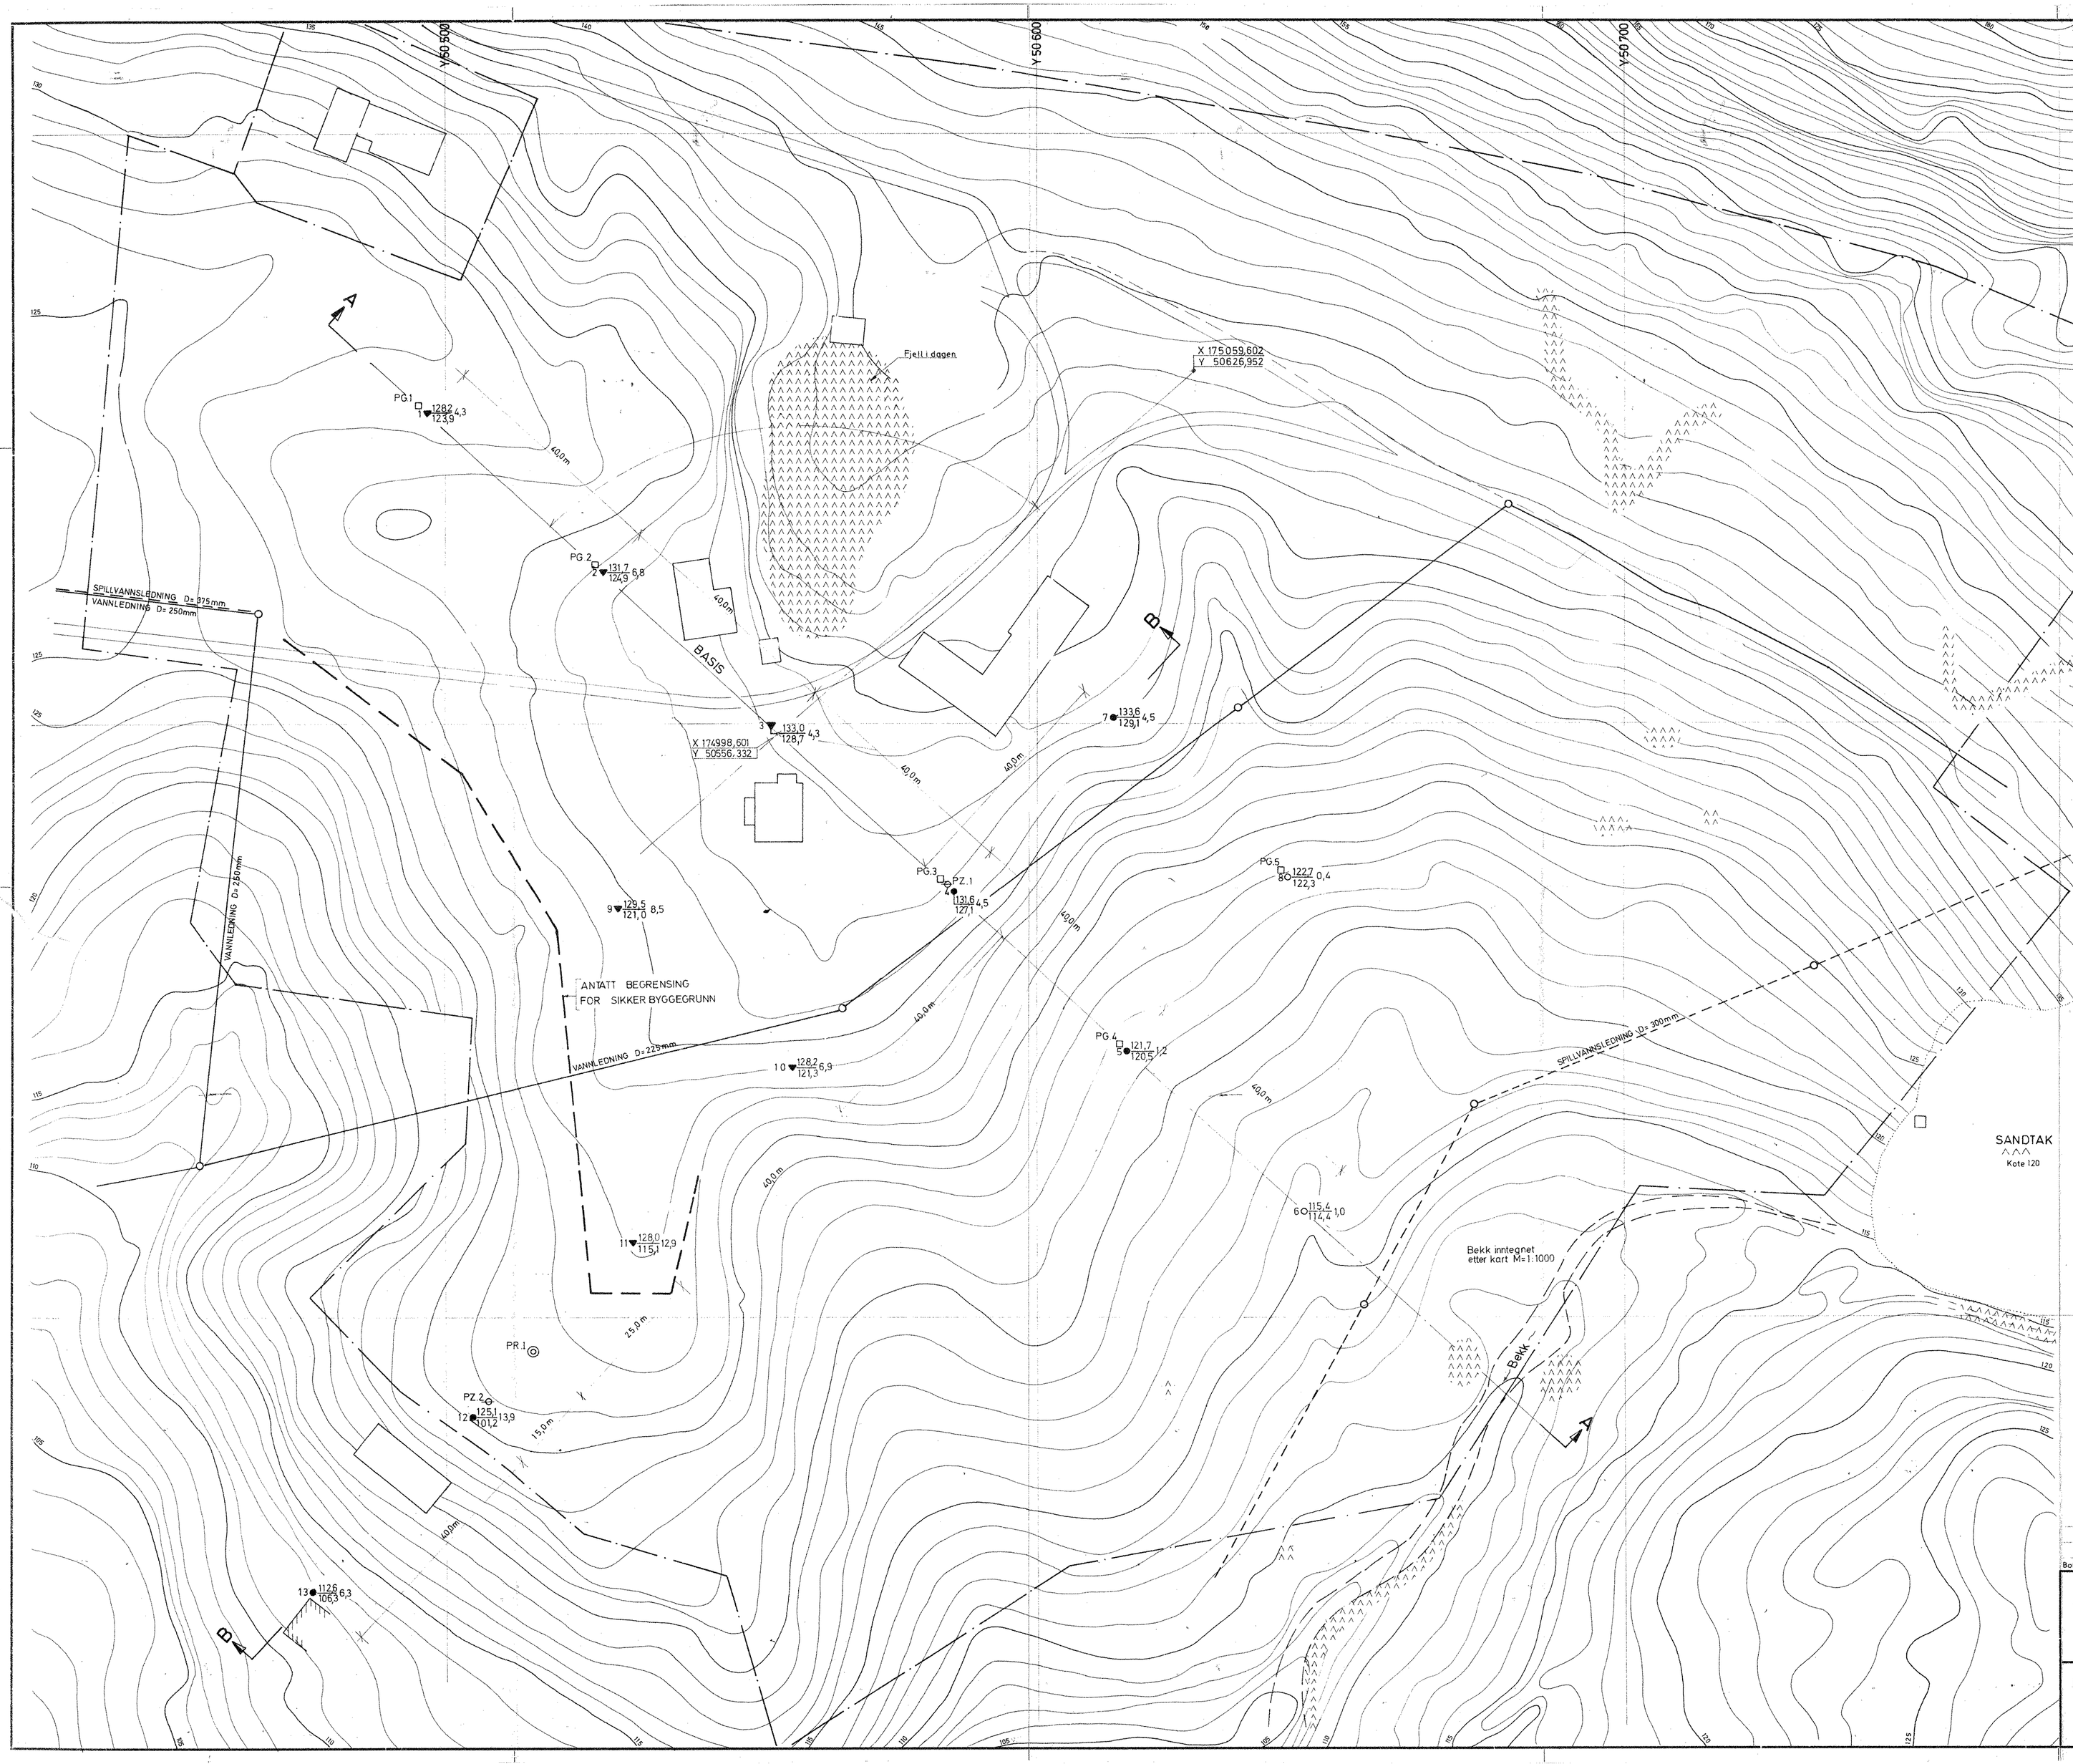

● Dreiesondering ✡ Fjellkontrollboring ◎ Prøveserie + Vingeboring
○ Enkel sondering ⊕ Kjerneboring □ Prøvegrop ⊖ Poretrykksmåling
▼ Ramsondering

Borhull nr. Terreng (Bunn) kote / Antatt fjellkote — Boret dybde + (boret i fjell)

Borbok nr. 4258 Lab. bok nr. 922

Kartgrunnlag:

Utgangspunkt for nivellement: P.p 1178 H= 133,160

Bokst.	Forandring	Dato	Bokst.	Forandring	Dato

NOTODDEN LÆRERSKOLE

Statens lærerskole i forming

Borplan

Målestokk 1:500 — Tegn. HP — Dato 16/3-71 — Trac. — Kfr.

NORSK TEKNISK BYGGEKONTROLL A/S

JAN FRIIS

Thv. Meyersgt. 9, Oslo 5

8991-1