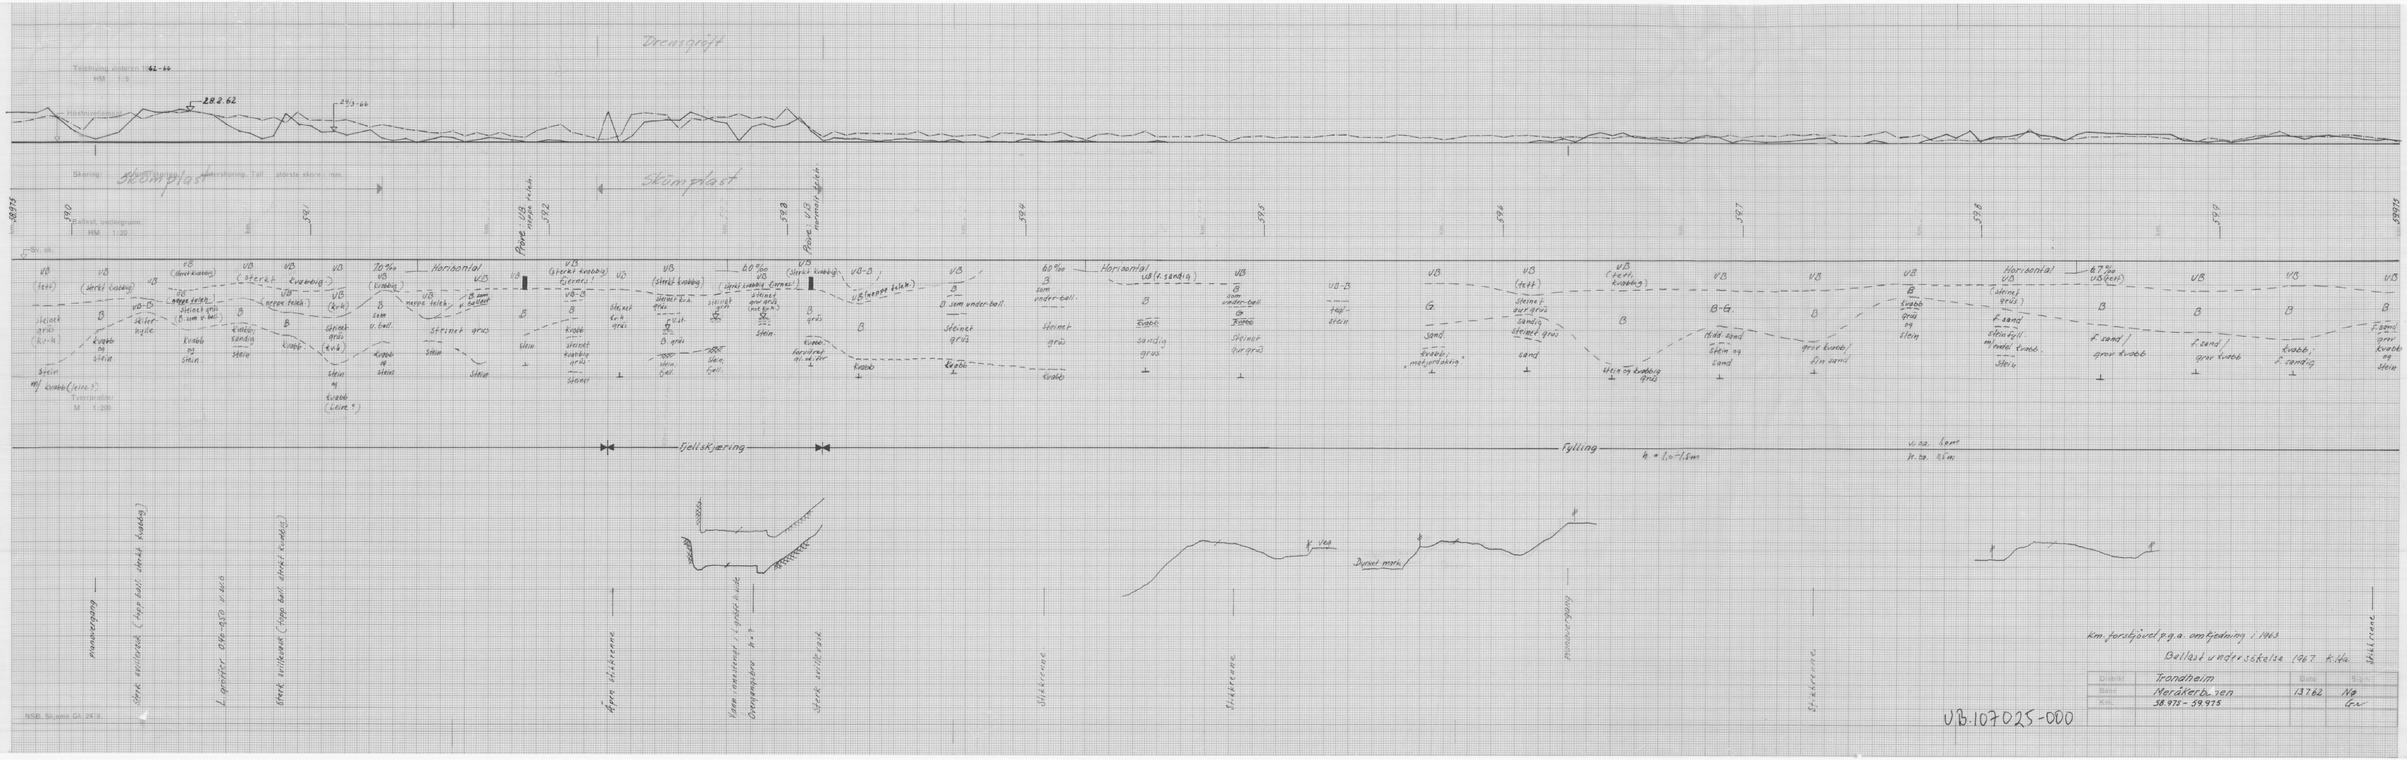
Drensgrøft
Skjæring: Skumplast
Skumplast
Bjellskjæring
Fylling
Kjørefelt
Kjørefelt
Kjørefelt