

Trondheim, 1. september 1969

TG/RH

Overing. Mønness,
Prinsensgt. 61,
7000 TRONDHEIM

Ra 141 Munkvoll Vanførehjem

Fjellkotsbestemmelse.

Vedlagt oversendes kart i M 1:1000 over den aktuelle strekning for 6" vannledning. Boringene er markert med og boreddybder (im) er påført kartet. Tall med strek under markerer ant. fjell, det øvrige er boreddybder uten at fjell er nådd.

Det er utført 25 sonderboringer og boringene er ført til 3m dybde eller fjell. Mellom ca. punkt 5 og punkt 13 er terrenget mytlendt og det er sannsynligvis torv til 3m dybde.

Det er ikke utført boringer i traceen for vannledningen mellom pkr. 1 og 11 i det denne her faller sammen med traceen for en tele-kabel. Det er heller ikke boret mellom punkt "A" og punkt. 1 p.g.a. det virvar som her ligger av kabler.

Vedlagt følger kart, samt kabelplan fra E- og T-verk.

Valøya, 1. september 1969

Torgeir Gunleiksrød
Torgeir Gunleiksrød


Tracé for eventuell 6" vannledning
i gårdsveg til Trøndelag Vannverkseiem.
Munkvoll.

1:1000

Ønskes grunnboret til 25m
eller tiell

1B! 15" Lersjoleiding
24" — — —

Viktige kabler må innlegges
av Telefon- og Everkene!

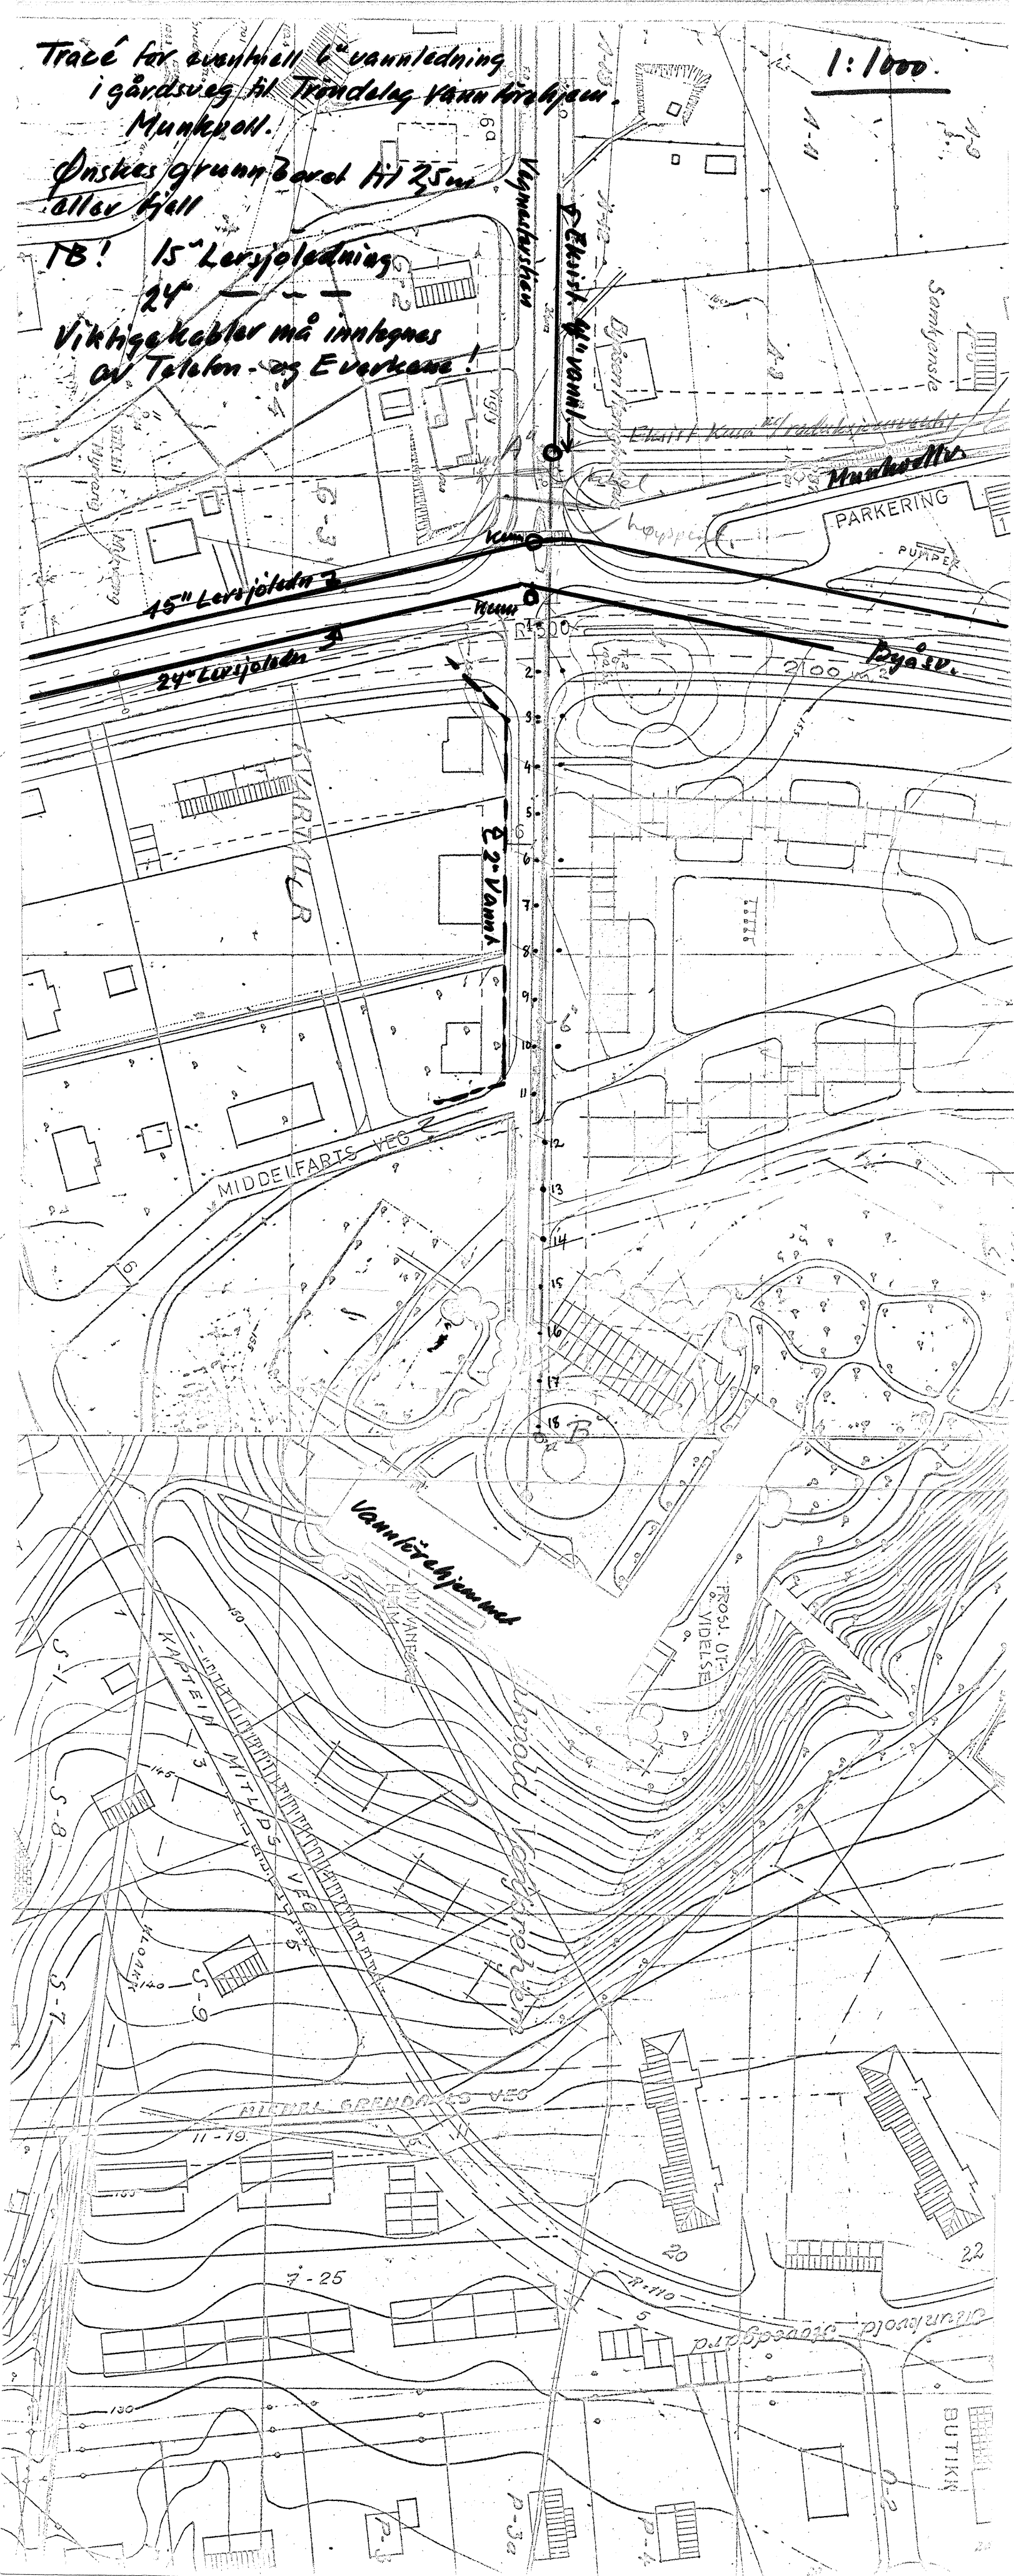

TRONDHEIM INGENIØRVESEN
DREIEBORING

Pel nr.: 1 - Eil 18
Borehull nr.: 1/2 meter ut fra
Terrenghøyde: vakkant

Blad: 1
Dato: 28-8-69
Sign: O A

Sted/
prosjekt:

Middelfarts vei

Prosj.nr.

	Dybde m	Antall 1/2 omdr.	Vekt	Merknader om jordart, grunnforhold, etc.		Dybde m	Antall 1/2 omdr.	Vekt	Merknader om jordart, grunnforhold, etc.
Pel	NR	1	=	1/2 meter ut fra vakkant	=	1.60	=	fjell	
"	"	1	=	5° " " "	"	0.60	=	"	
"	"	2	=	1/2 " " "	"	1.00	=	"	
"	"	2	=	5 " " "	6	0.45	=	"	
"	"	3	=	1/2 " " "	"	0.85	=	"	
"	"	3	=	5 " " "	"	0.35	=	"	
"	"	4	=	1/2 " " "	7	0.80	=	"	
"	"	4	=	5 " " "	"	0.55	=	"	
					↓ Myr				
"	"	5	=	1/2 " " "	"	2.00	=	"	
"	"	6	=	1/2 " " "	8	3.10	=	ikke	"
"	"	6	=	5 " " "	"	2.10	=	"	
"	"	7	=	1/2 " " "	"	3.00	=	ikke	"
"	"	8	=	" " "	"	3.10	=	"	
"	"	8	=	1/2 " " "	9	2.60	=	fjell	"
"	"	8	=	5 " " "	"	3.00	=	ikke	"
"	"	9	=	1/2 " " "	"	3.00	=	"	
"	"	10	=	1/2 " " "	"	2.25	=	fjell	
"	"	10	=	5 " " "	10		=		

Middelfarts vei

Prosj.nr.

Dybde m	Antall 1/2 omdr.	Vekt	Merknader om jordart, grunnforhold, etc.	Dybde m	Antall 1/2 omdr.	Vekt	Merknader om jordart, grunnforhold, etc.
Pel	NR	11	= 1/2 meter ut fra overkant = 3° meter myr ikke fjell				
		12	= 3° " " "			= 3° " " "	
1		13	= 3° " " " Myr = 2.40 ant fjell.				
		14	= 3° " " "			= 1.05 " " "	
		15	= 3° " " "			= 1.00 " " "	
2		16	= 3° " " "	7		= 1.05 " " "	
		17	= 3° = i gressvei			= 0.40 " " "	
3		18	= 3° = i pelen	8		= 1.05 " " "	
4				9			
5				10			