


PROFIL A

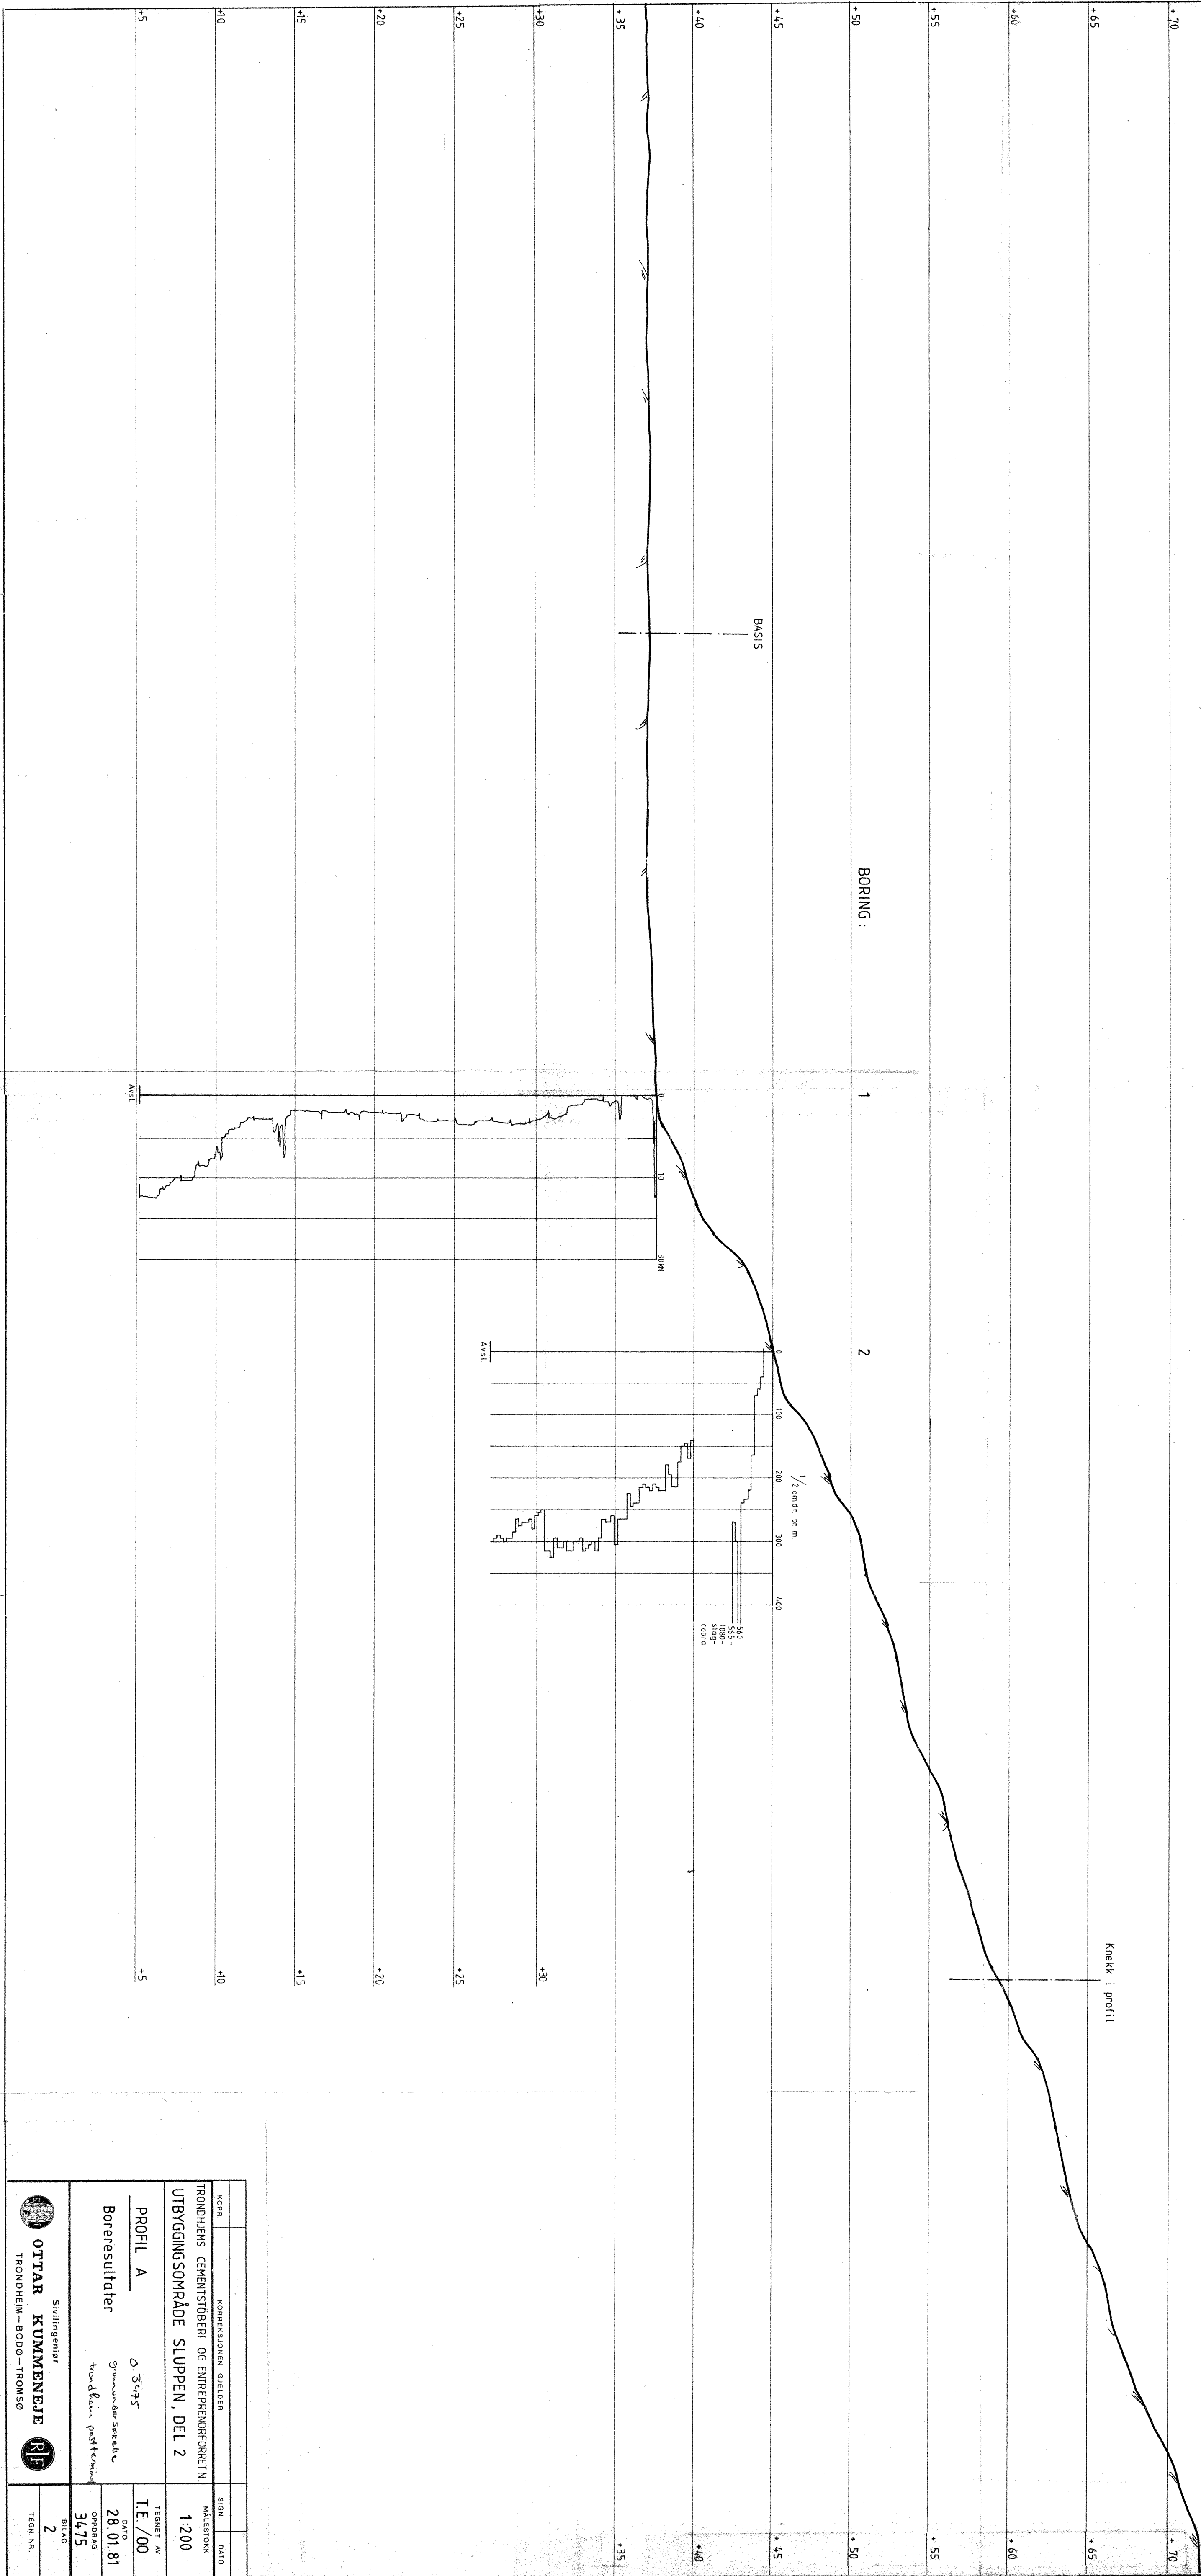

KORR.	KORREKSJONEN GJELDER	SIGN.	DATO
TRONDHEIM, CEMENTSTØBERI OG ENTREPRENØRFØRETAK		MALESTØRK	1:200
UTBYGGINGSSOMRÅDE SLUPPEN, DEL 2		TEGNET AV	
PROFIL A	O. 3495	DATO	28.01.81
Boreresultater	Grunnundersøkelse	OPPRIS	3475
	trondheims postfremme	BILAG	2
		TEGN NR.	



OTTAR KUMMENEGJE



TRONDHEIM - BODO - TROMSØ