




TRONDHEIM KOMMUNE

R.1463 OLE NORDGÅRDS VEI 6B

GRUNNUNDERSØKELSER
DATARAPPPORT

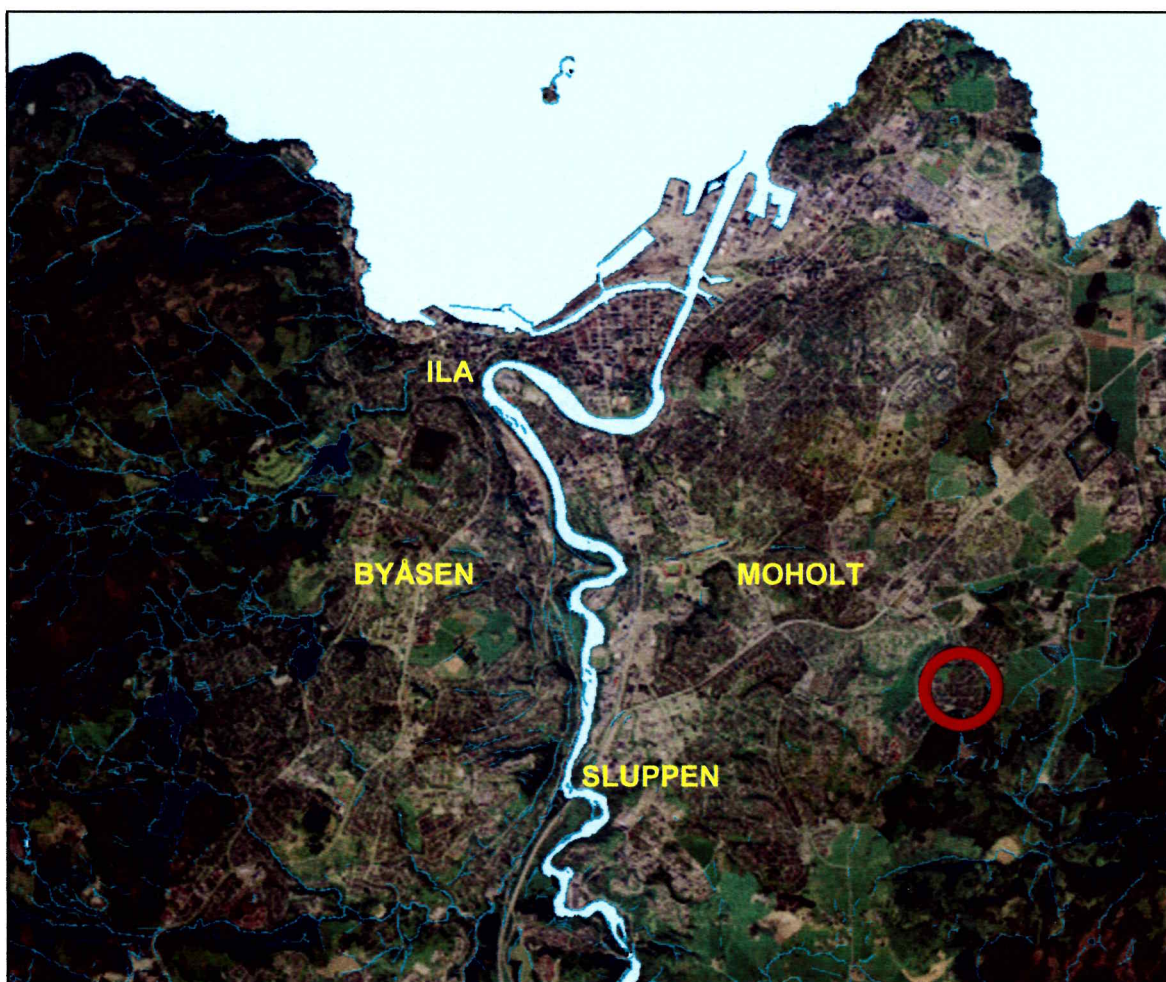

08.09.2009



TRONDHEIM KOMMUNE
Stabsenhet for byutvikling

Rapport fra Geoteknisk faggruppe.


Oppdrag: R.1463	OLE NORDGÅRDS VEI 6B		
	Datarapport		
Trondheim den:	08.09.2009		
Oppdragsgiver:	SWECO Norge as	Oppdrag ved:	Kåre Sand
Repr. punkt:	Euref 89. øst: 572684	Euref 89 nord: 7031098	
Sted:	Steinan	Antall tekstsider:	1
Feltarbeid utført:	04.09.2009	Antall bilag:	3
Feltmetoder:	totalsondering		
Emneord:	dybde til fjell	torvdybde	
Saksbehandler:	<i>Kirsti L. Andersen</i> Kirsti L. Andersen	Kvalitetssikrer:	<i>Tone Furuberg</i> Tone Furuberg

Sammendrag:

På oppdrag fra Kåre Sand, SWECO Norge as, har Geoteknisk faggruppe foretatt grunnundersøkelser på eiendommen Ole Nordgårds vei 6B.

Hensikten med grunnundersøkelsene var å bestemme torvmektighet og dybde til fjell. Det er gjort totalsondering til fjell i fire punkt. Sonderingspunkt er vist på situasjonskartet i bilag 1. Sonderingsresultat er vist i bilag 2 og 3. Det ble benyttet skruebor for å bestemme torvdybde.

Punkt	Torvdybde (m)	Fjelldybde (m)
1	4,50	26,20
2	4,40	23,73
3	5,00	10,91
4	4,80	11,56

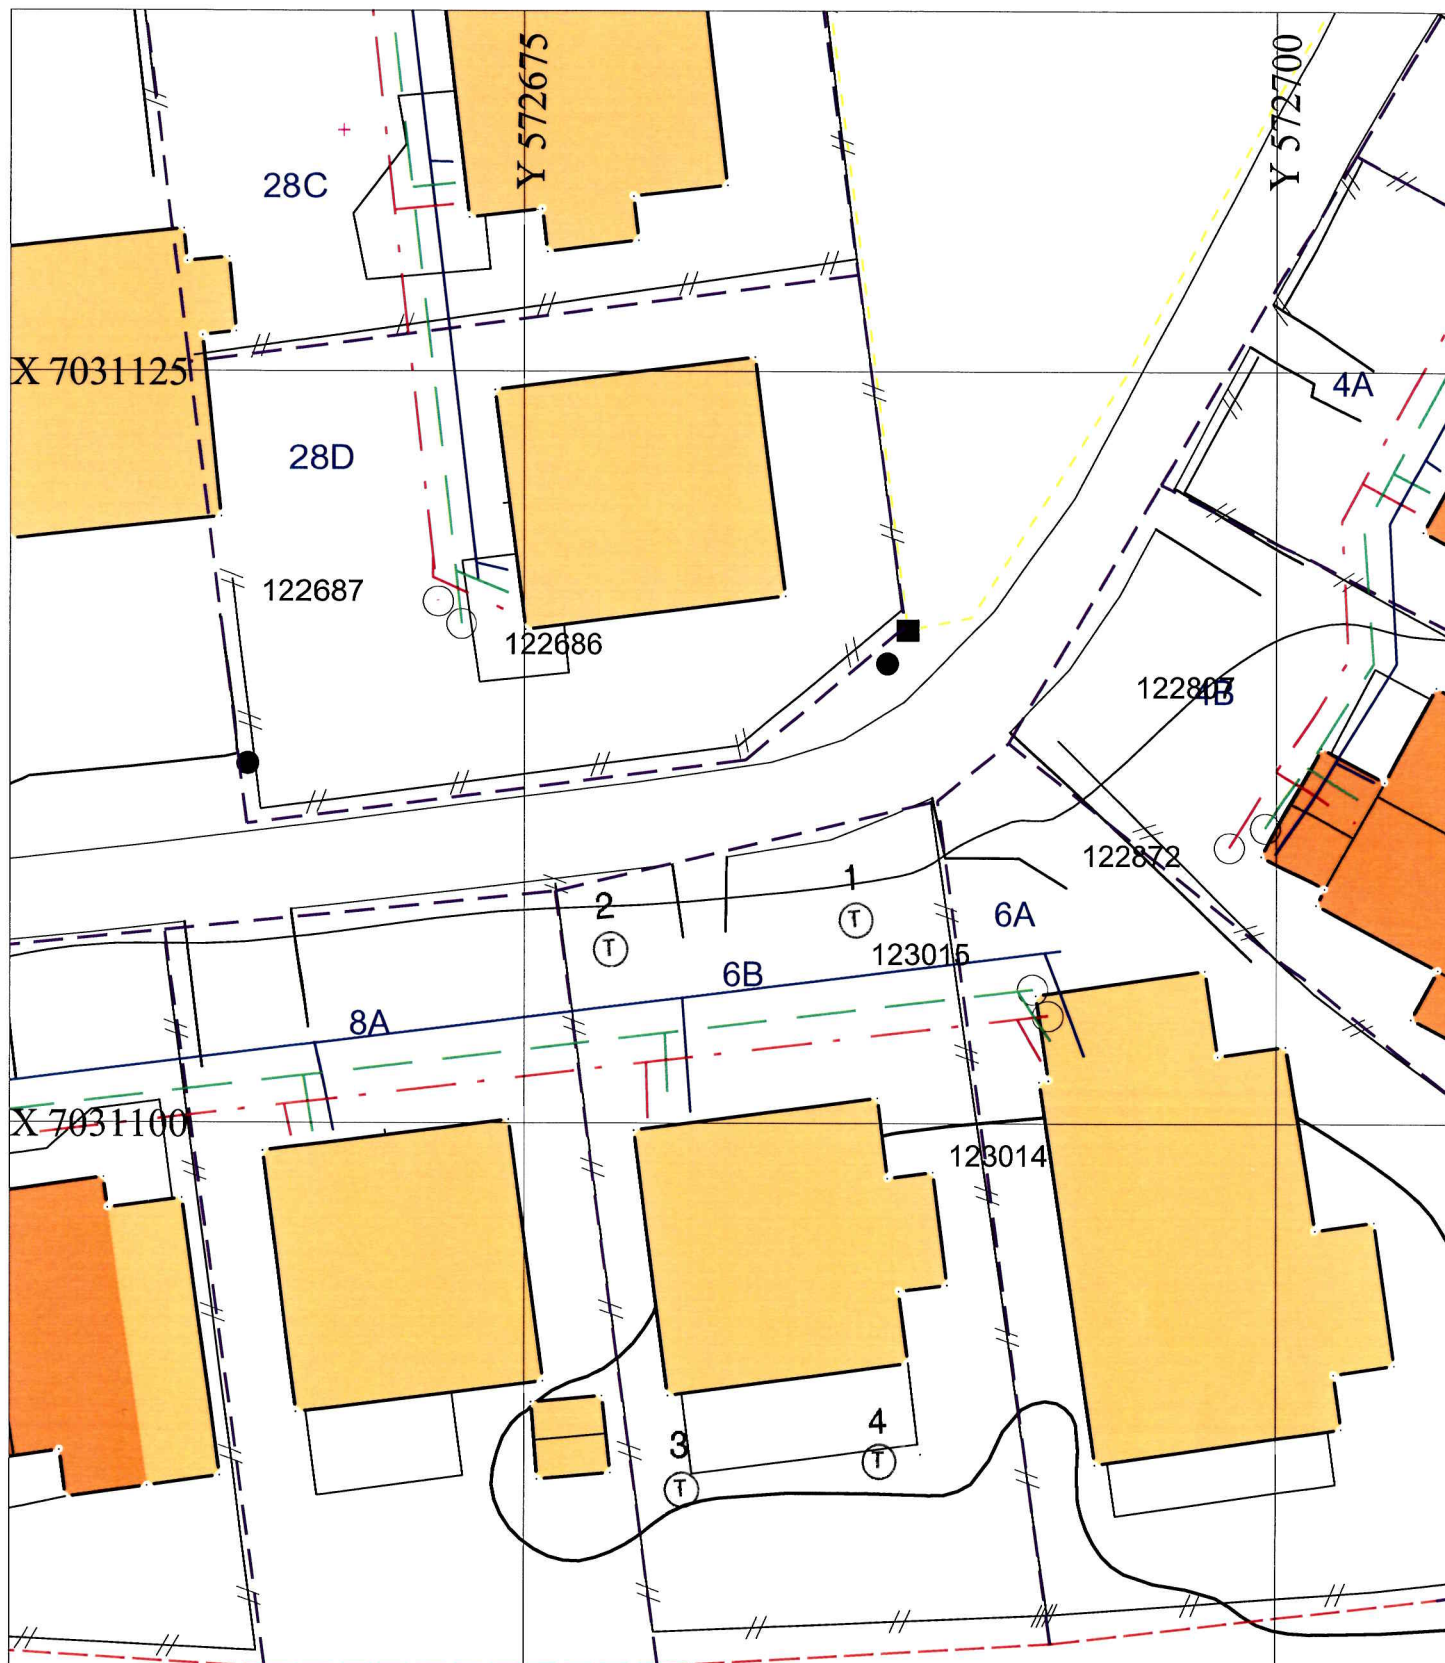

Ole Nordgårds vei 6B

Situasjonskart

Totalsondering

Målestokk
1:250

Tegn.: KLA

Dato: 28/08/09

Kontr.:




TRONDHEIM KOMMUNE


R.1463

Bilag: 1

P.1

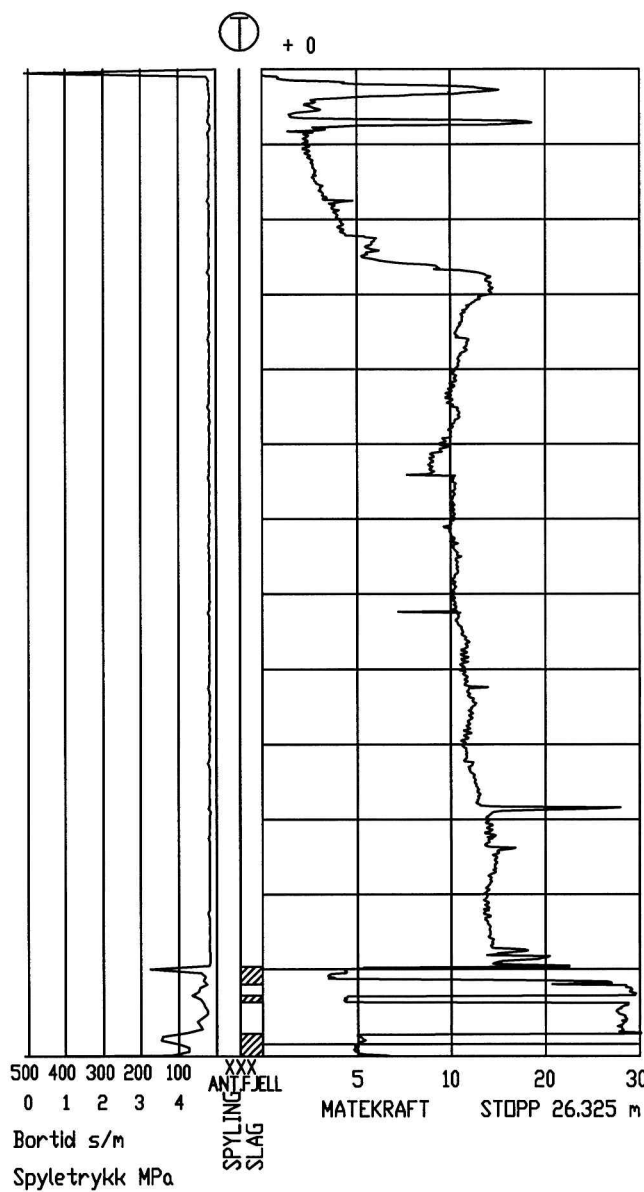

P.2

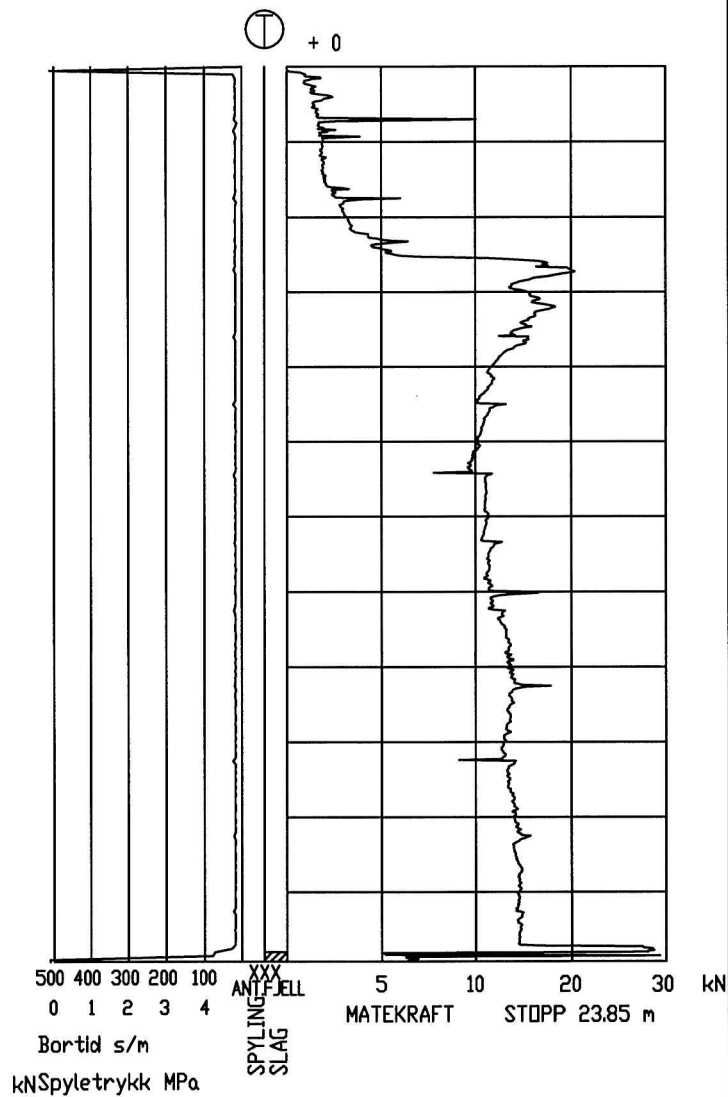

OLE NORDGÅRDS VEI 6B


Totalsondering 1 og 2




TRONDHEIM KOMMUNE

Tegnet:	KLA
Godkjent:	
Saksbeh:	FLY
Dato:	02.06.2009
Målestokk:	1:200
Prosjekt nr:	Bilag.
R.1463	2

P.3

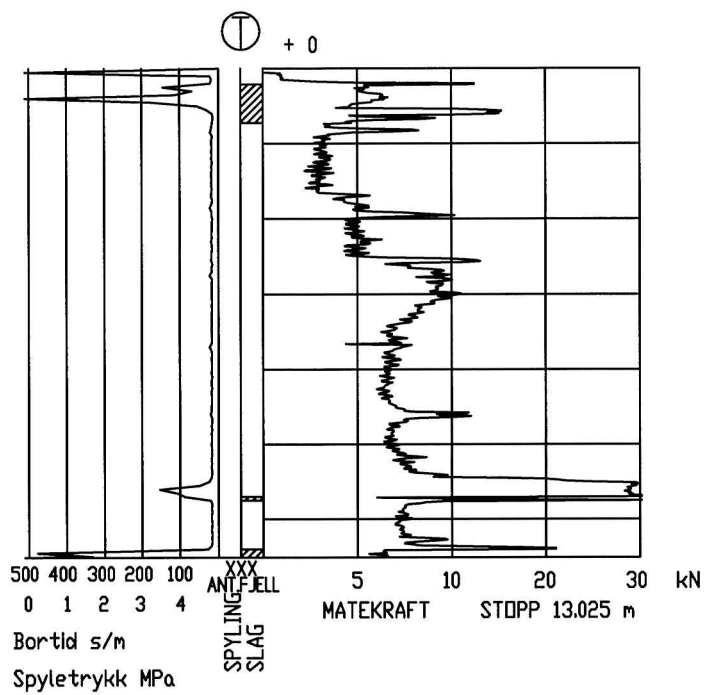

P.4

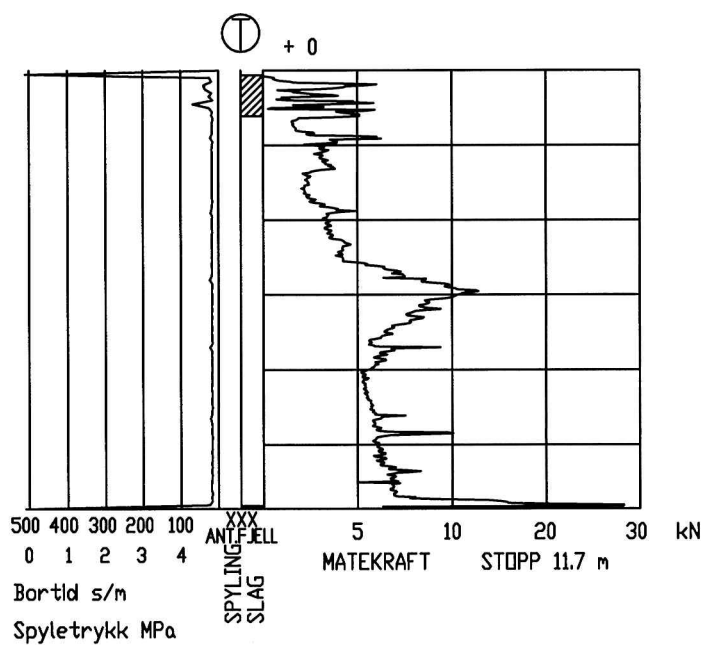

OLE NORDGÅRDS VEI 6B

Totalsondering 3 og 4.



TRONDHEIM KOMMUNE

Tegnet:	KLA
Godkjent:	
Saksbeh:	FUY
Dato:	02.06.2009
Målestokk:	1:200
Prosjekt nr.	R.1463
Bilag:	3