
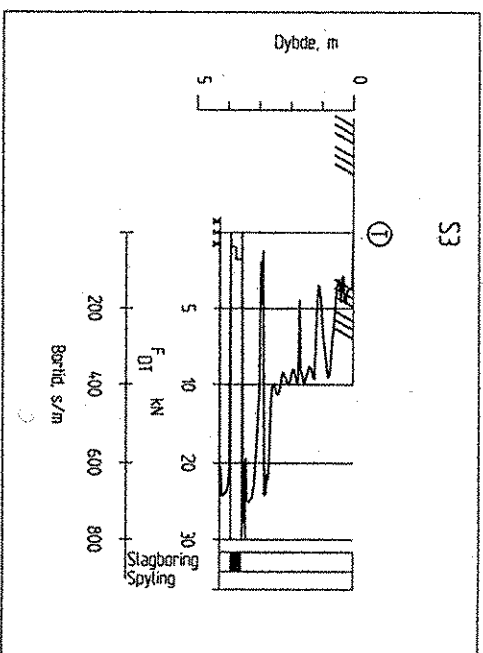
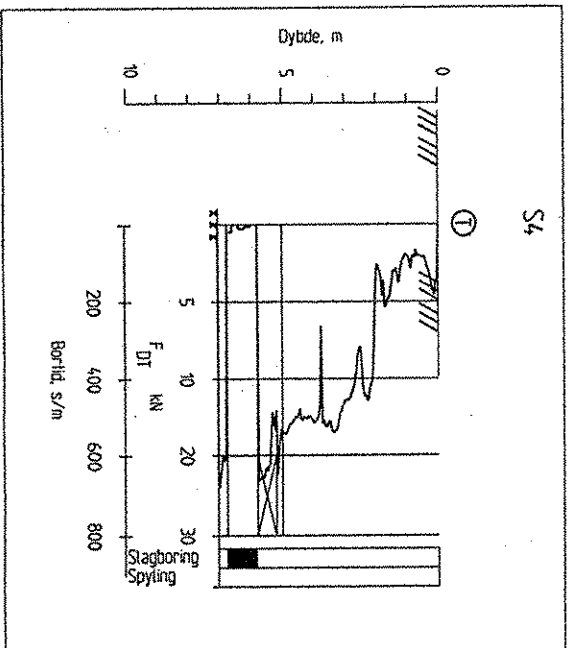
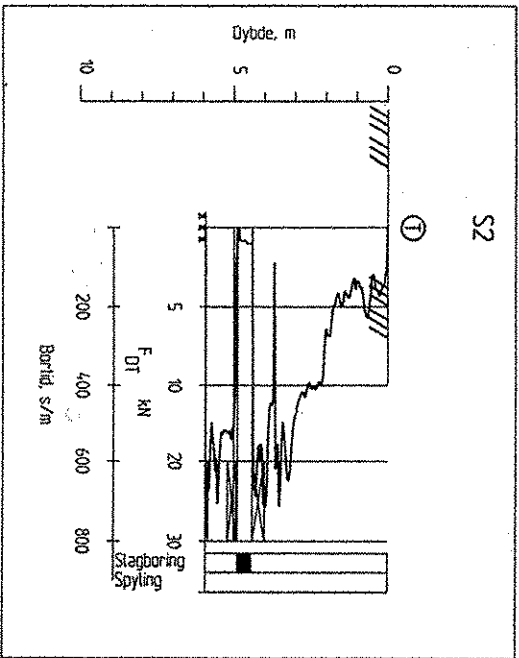


C S2

S4

S3

C

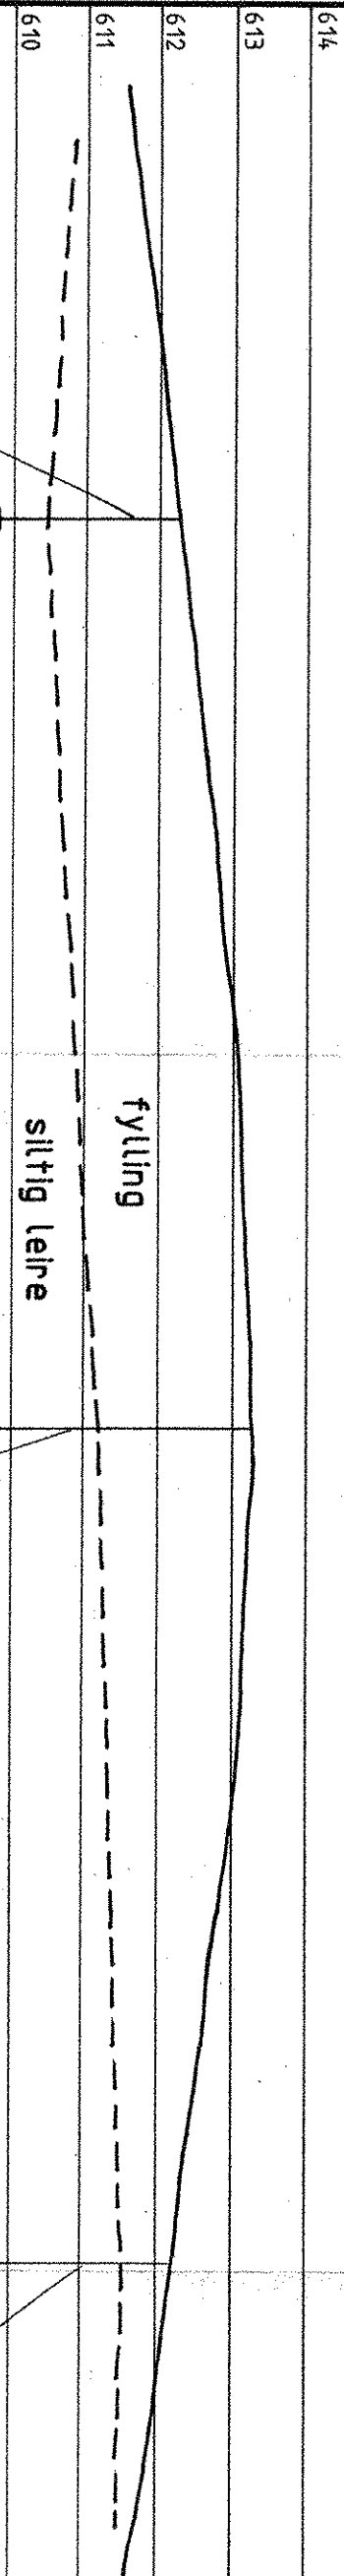

KORR.		KORREKSJONEN GJELDER		SIGN.	DATO
STATSBYGG		MALESTOKK		LM=1:200	
MILJØTEKNISKE GRUNNUNDSØKELSER				HM=1:100	
DOMBÅS L. MYRA					
SNITT C-C		TEGNET AV		WG	
Tolket laggrense		KONTR.		DB	
		DATO		24.11.97	
		OPPRAG		12041	
		BILAG		6	
		TEGN. NR.		106	

Kummeneje



Rådgivende ingeniører i
Geoteknikk og Ingeniørgeologi