


R.862-11 OSBAKKEN ØVRE

GRUNNUNDERSØKELSER DATARAPPORT

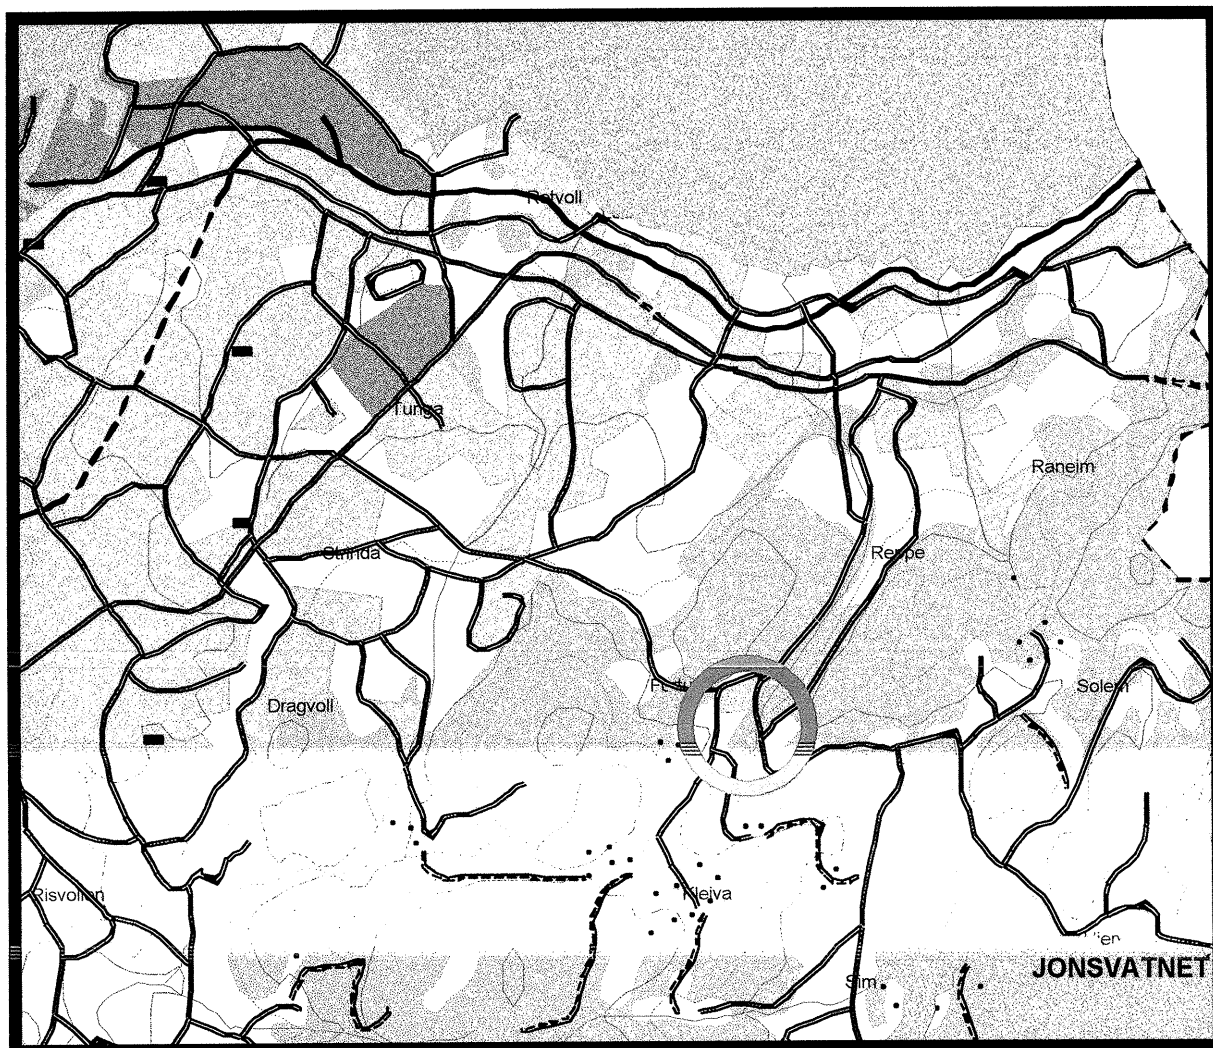

23.02.99


TEKNISK SEKSJON

UTBYGGINGSKONTORET TRONDHEIM KOMMUNE



TRONDHEIM KOMMUNE
AVDELING BYUTVIKLING
UTBYGGINGSKONTORET
Teknisk seksjon


Rapport fra Geoteknisk faggruppe.

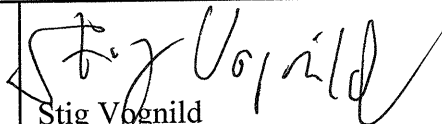Oppdrag: R-862-11	OSBAKKEN ØVRE Grunnundersøkelse Datarapport		
Trondheim den:	23.02.1999		
Oppdragsgiver:	Intern	Oppdrag ved:	Bjørn Brenne
UTM-referanse:	NR 760 310	Sted:	Litjvatnet
Feltarbeide utført:	Uke 5 1999	Antall bilag:	1
		Antall tekstsider:	1
Feltmetoder:	Slagsondering		
Emneord:	Fjellkontrollboring		
Saksbehandler:	 Stig Vognild		
Sammendrag:	Geoteknisk Faggruppe har registrert løsmassemekktigheten i trasèen for ny vann- og avløpsledning i området Osbakken Øvre - B4. Antatt fjellforløp er tegnet inn på profilet i bilag 1.		

H.O.H.

H.O.H.

PROFILNUMMER									
Terrenghøyde									
Vann	Material - dim.	Ø 110 PVC PN10	16850	16850	16855	17125	17835	18185	18580
Vann	Kote, topp utv. rør	Ø 460 PVC HLT	16369						
Spill-	Material - dim.	103	2000	303	418	29	5-8	69	211
vann	Fall ‰	155.24	158.40	163.90	162.85	173.15	178.25	181.35	185.80
Over-	Kote, bunn innv. rør								
vann	Material - dim.								
	Fall ‰								
	Kote, bunn innv. rør								

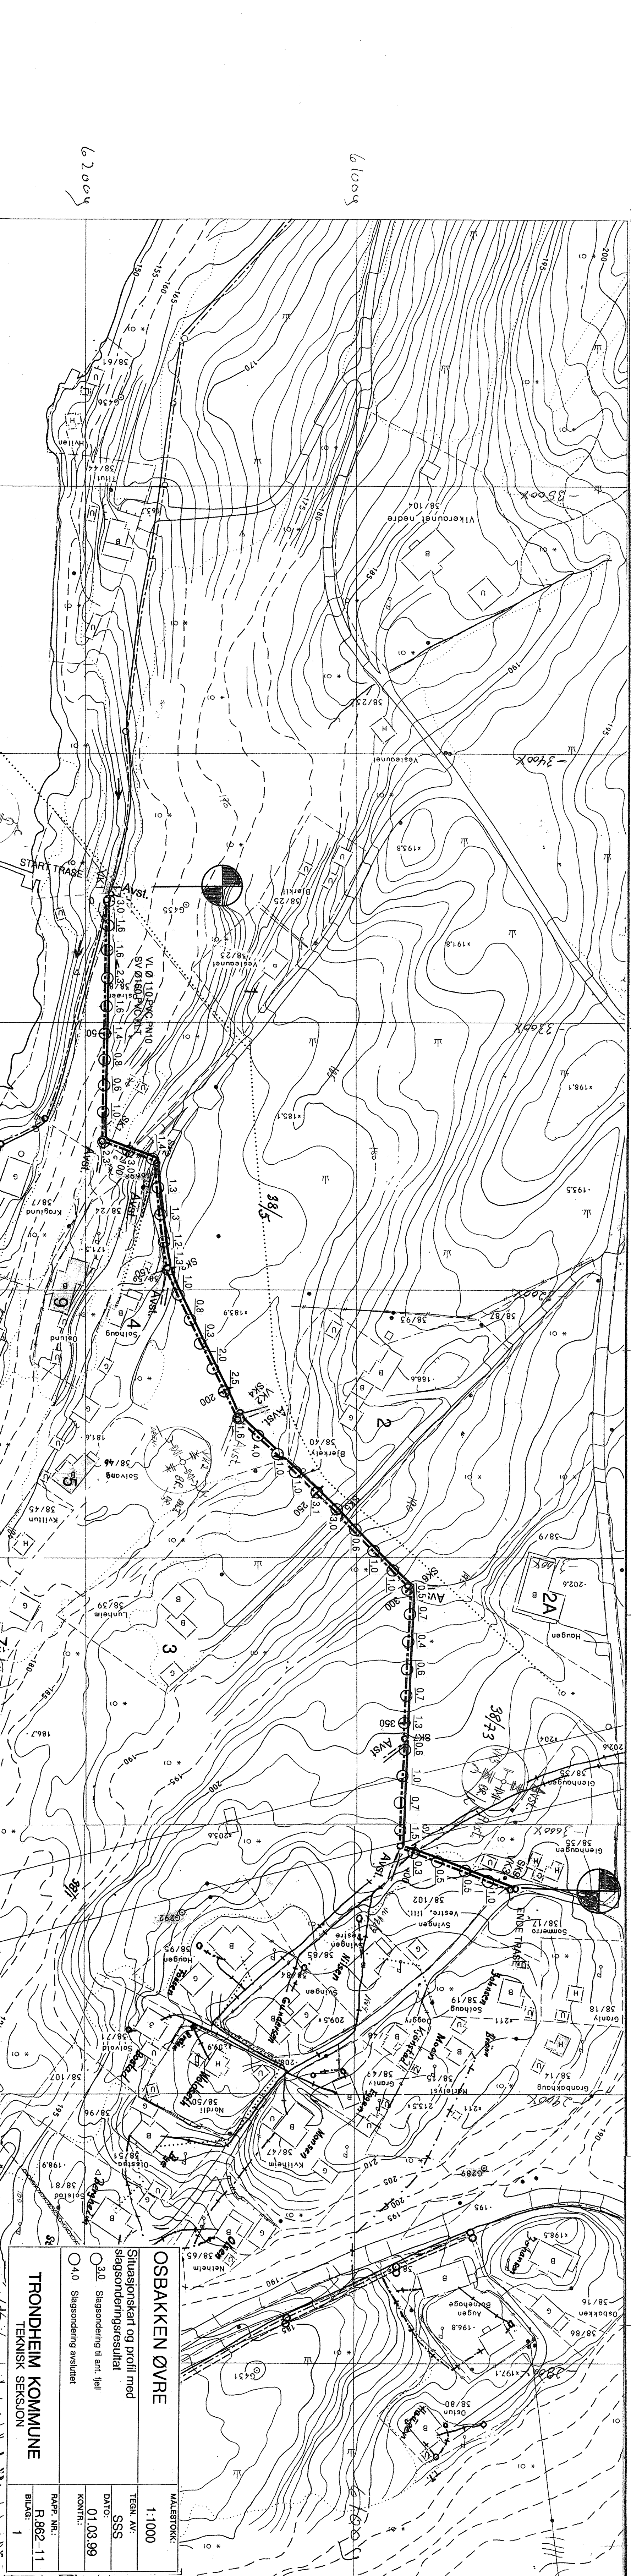

62009

62009

OSBAKKEN ØVRE	
Situasjonskart og profil med slagsoneringsresultat	
1:1000	TEKN. AV: SSS
DATO: 01.03.99	KONTR.: R.882-11
1:1000	BILDE: 1

TRONDHEIM KOMMUNE	
TEKNISK SEKSJON	
LITVATNETT I. BRØGERINN ETAPP 2.	
OMFABD OSBAKKEN ØVRE-BA	
OVERSIKT LEDNINGER	
TRONDHEIM KOMMUNE, AVD. BYUTVIKLING	
UTBYGGINGSKONTOR	
SAK NR. 1476	TRON. NR. 1476
12.11.98	12.11.98
1:1000	1:1000