


# Profil B-B

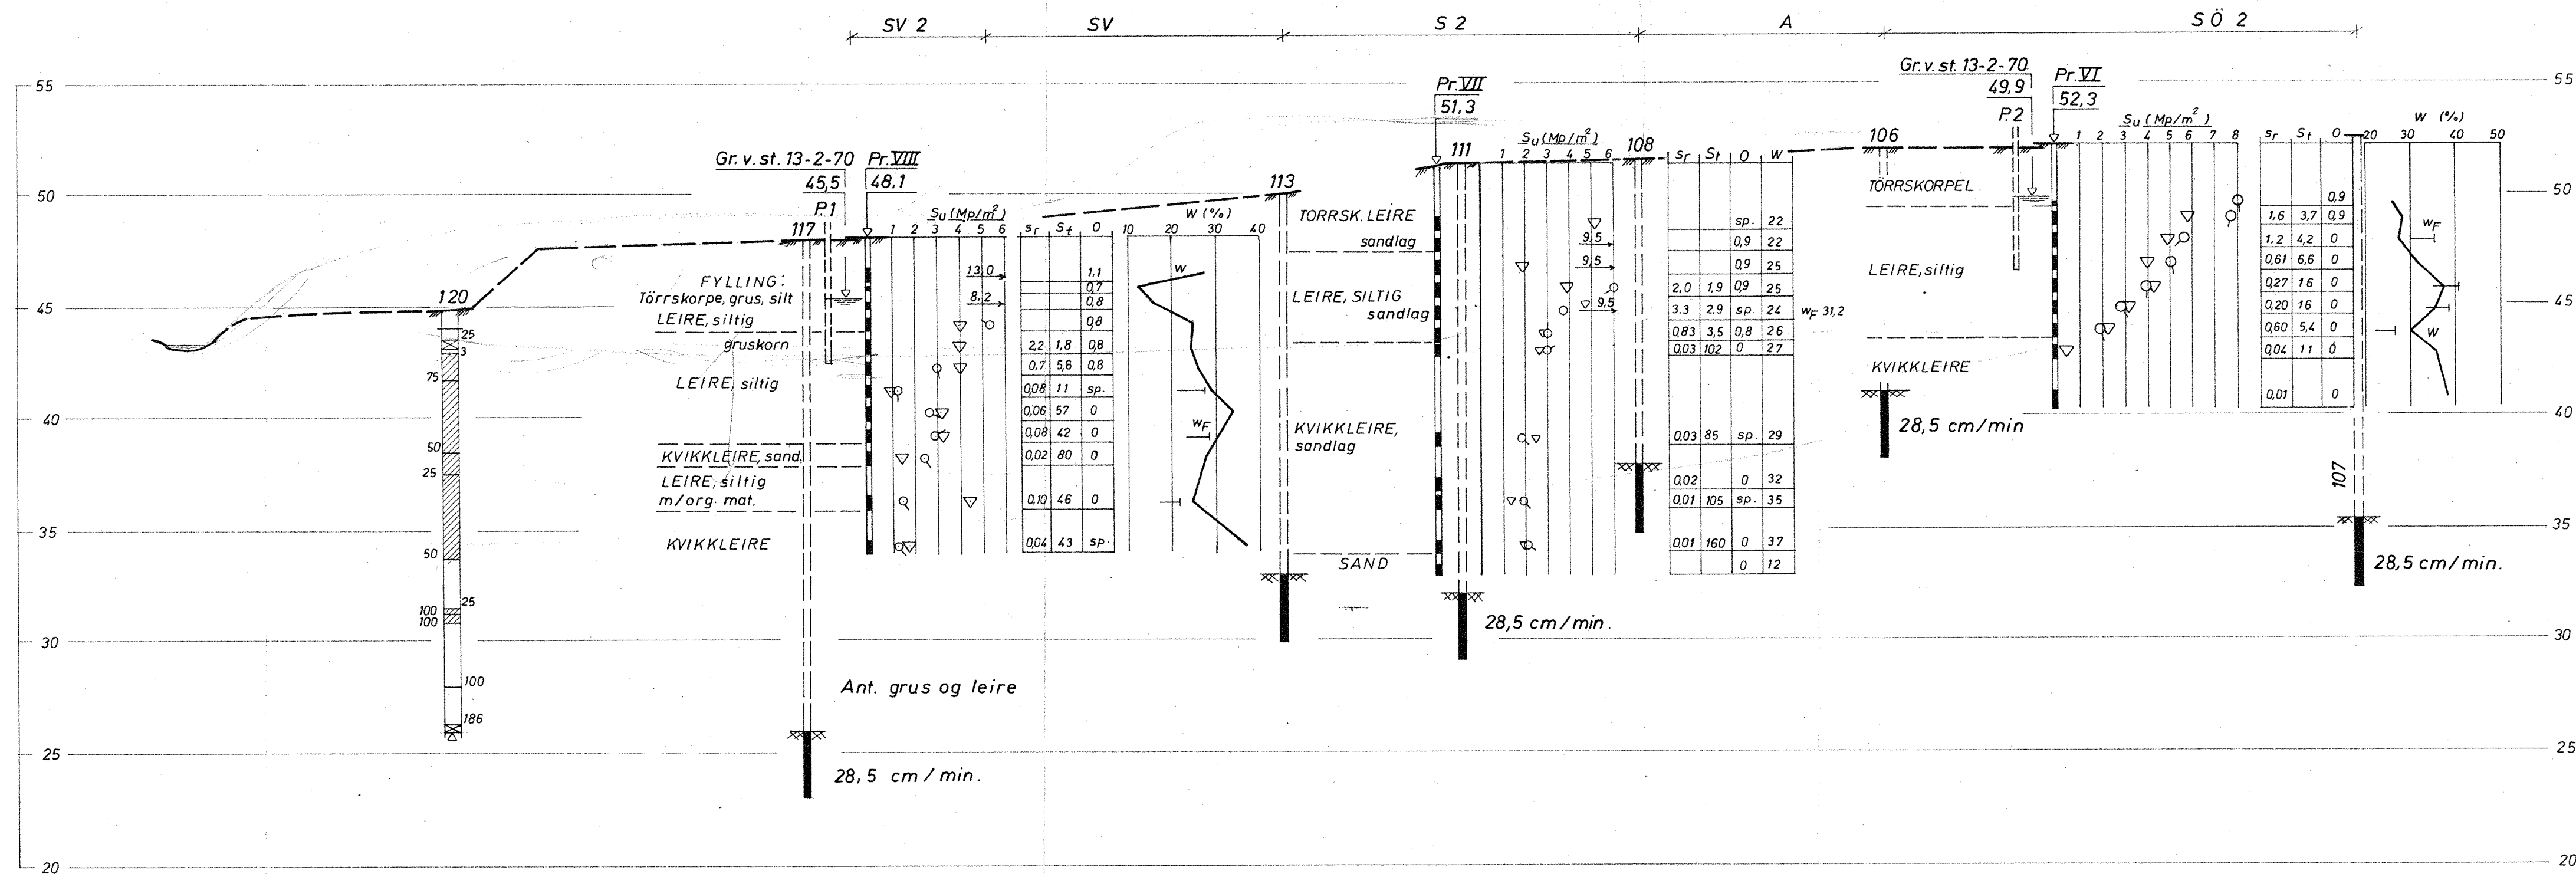

Bokst.		Forandring		Dato		Bokst.		Forandring		Dato	
<b>Det Norske Radiumhospita</b> <b>Hovedutvidelse II</b> <b>Profil B-B</b>						Målestokk <b>1:200</b>		Tegn. <b>LEK</b> Trac. Kfr.		Dato <b>19-2-70</b>	
<b>NORSK TEKNISK BYGGEKONTROLL A/S</b> <b>JAN FRIIS</b> Thv. Meyersgt. 9, Oslo 5						<b>8204-4</b>					