


PROFIL A-A

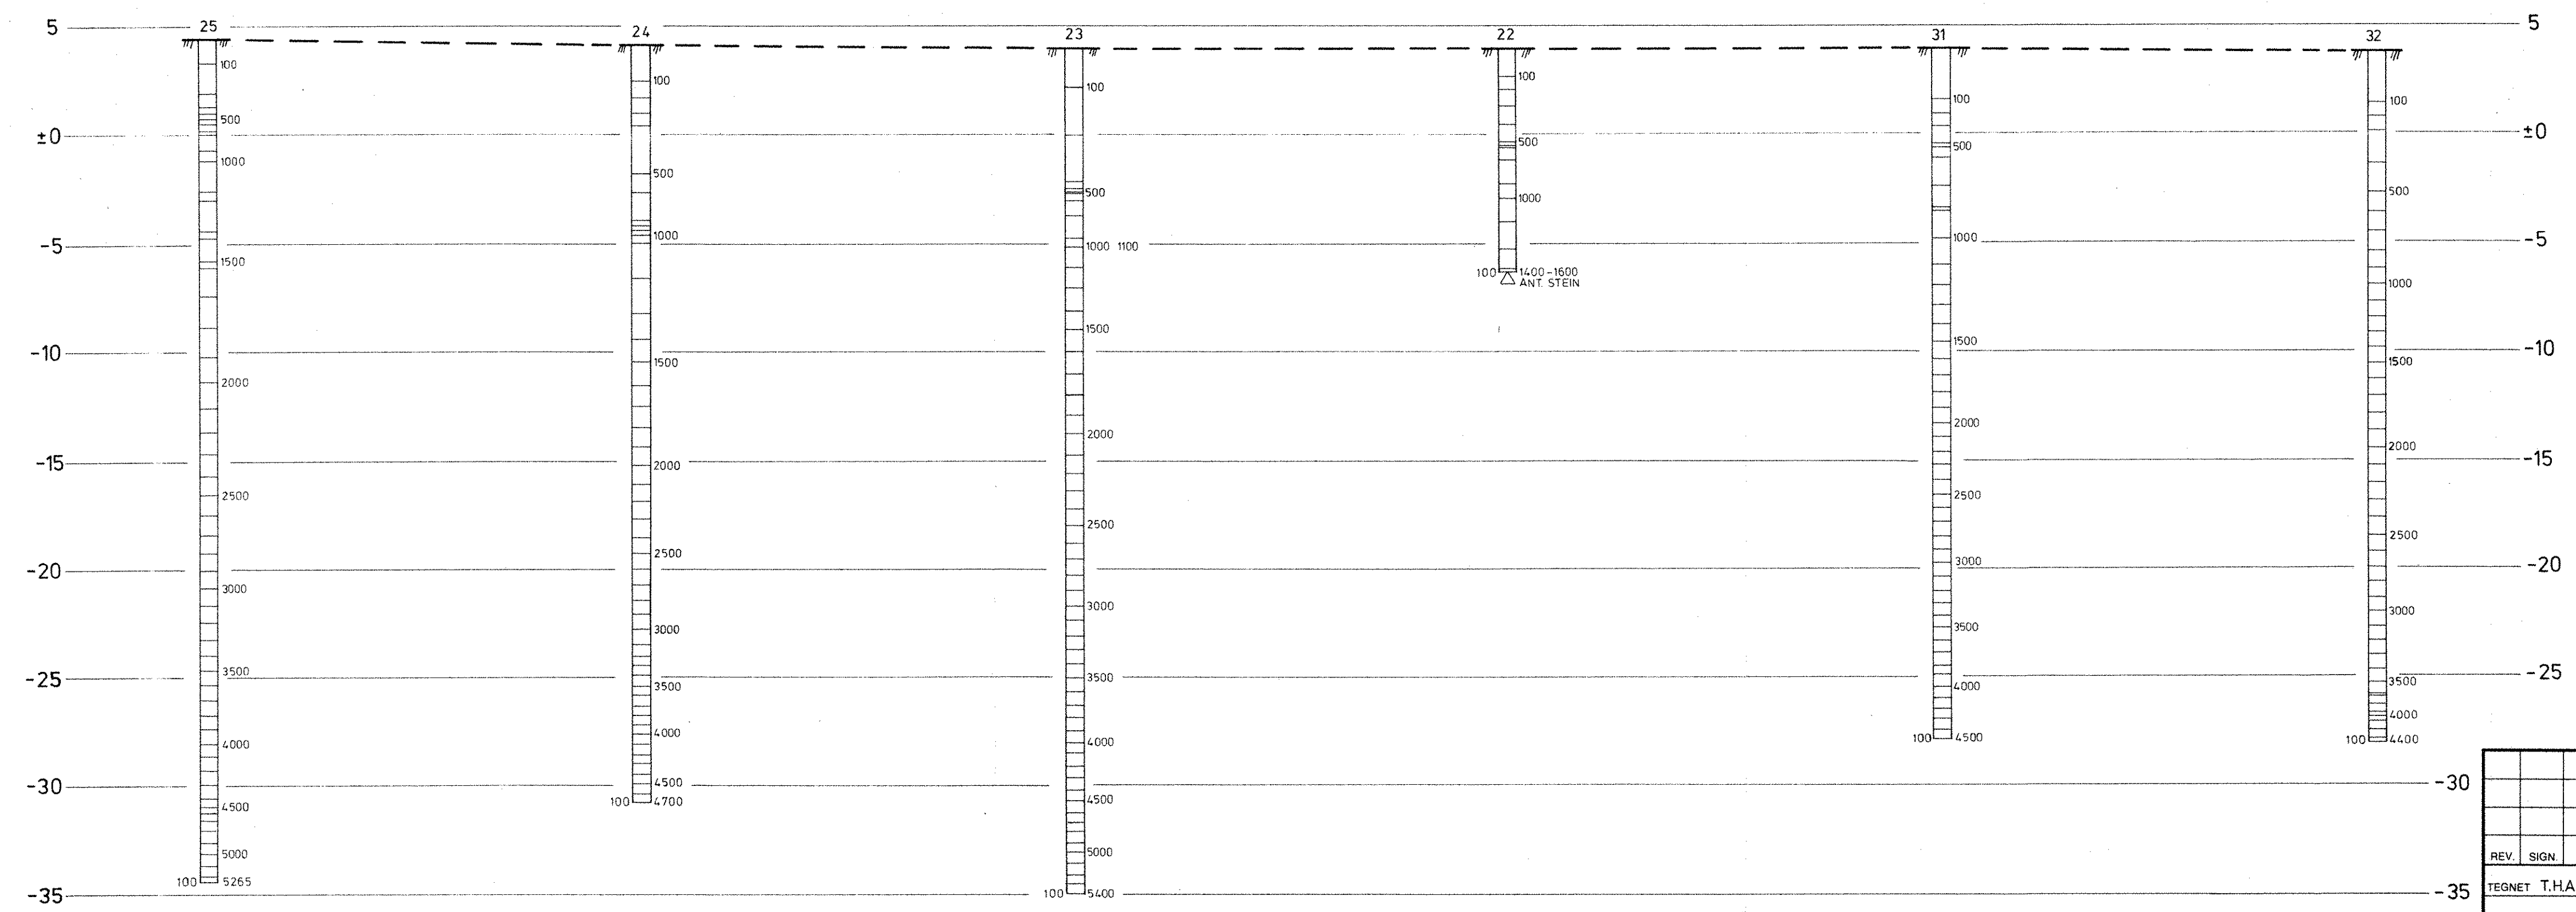

			PROFIL A-A			
			STATENS BYGGE- OG EIENDOMSDIREKTORAT. STAVANGER LUFTHAVN, SOLA. NYTT EKSPEDISJONSBYGG.			
REV.	SIGN.	DATO				
TEGNET T.H.A.						
KONTR.						
MÅL	L = 1:500 H = 1:200		NOTEBY NORSK TEKNISK BYGGEKONTROLL A.S.		SAK. NR. 7932	TEGN. NR. 100
DATO	26-2-81					