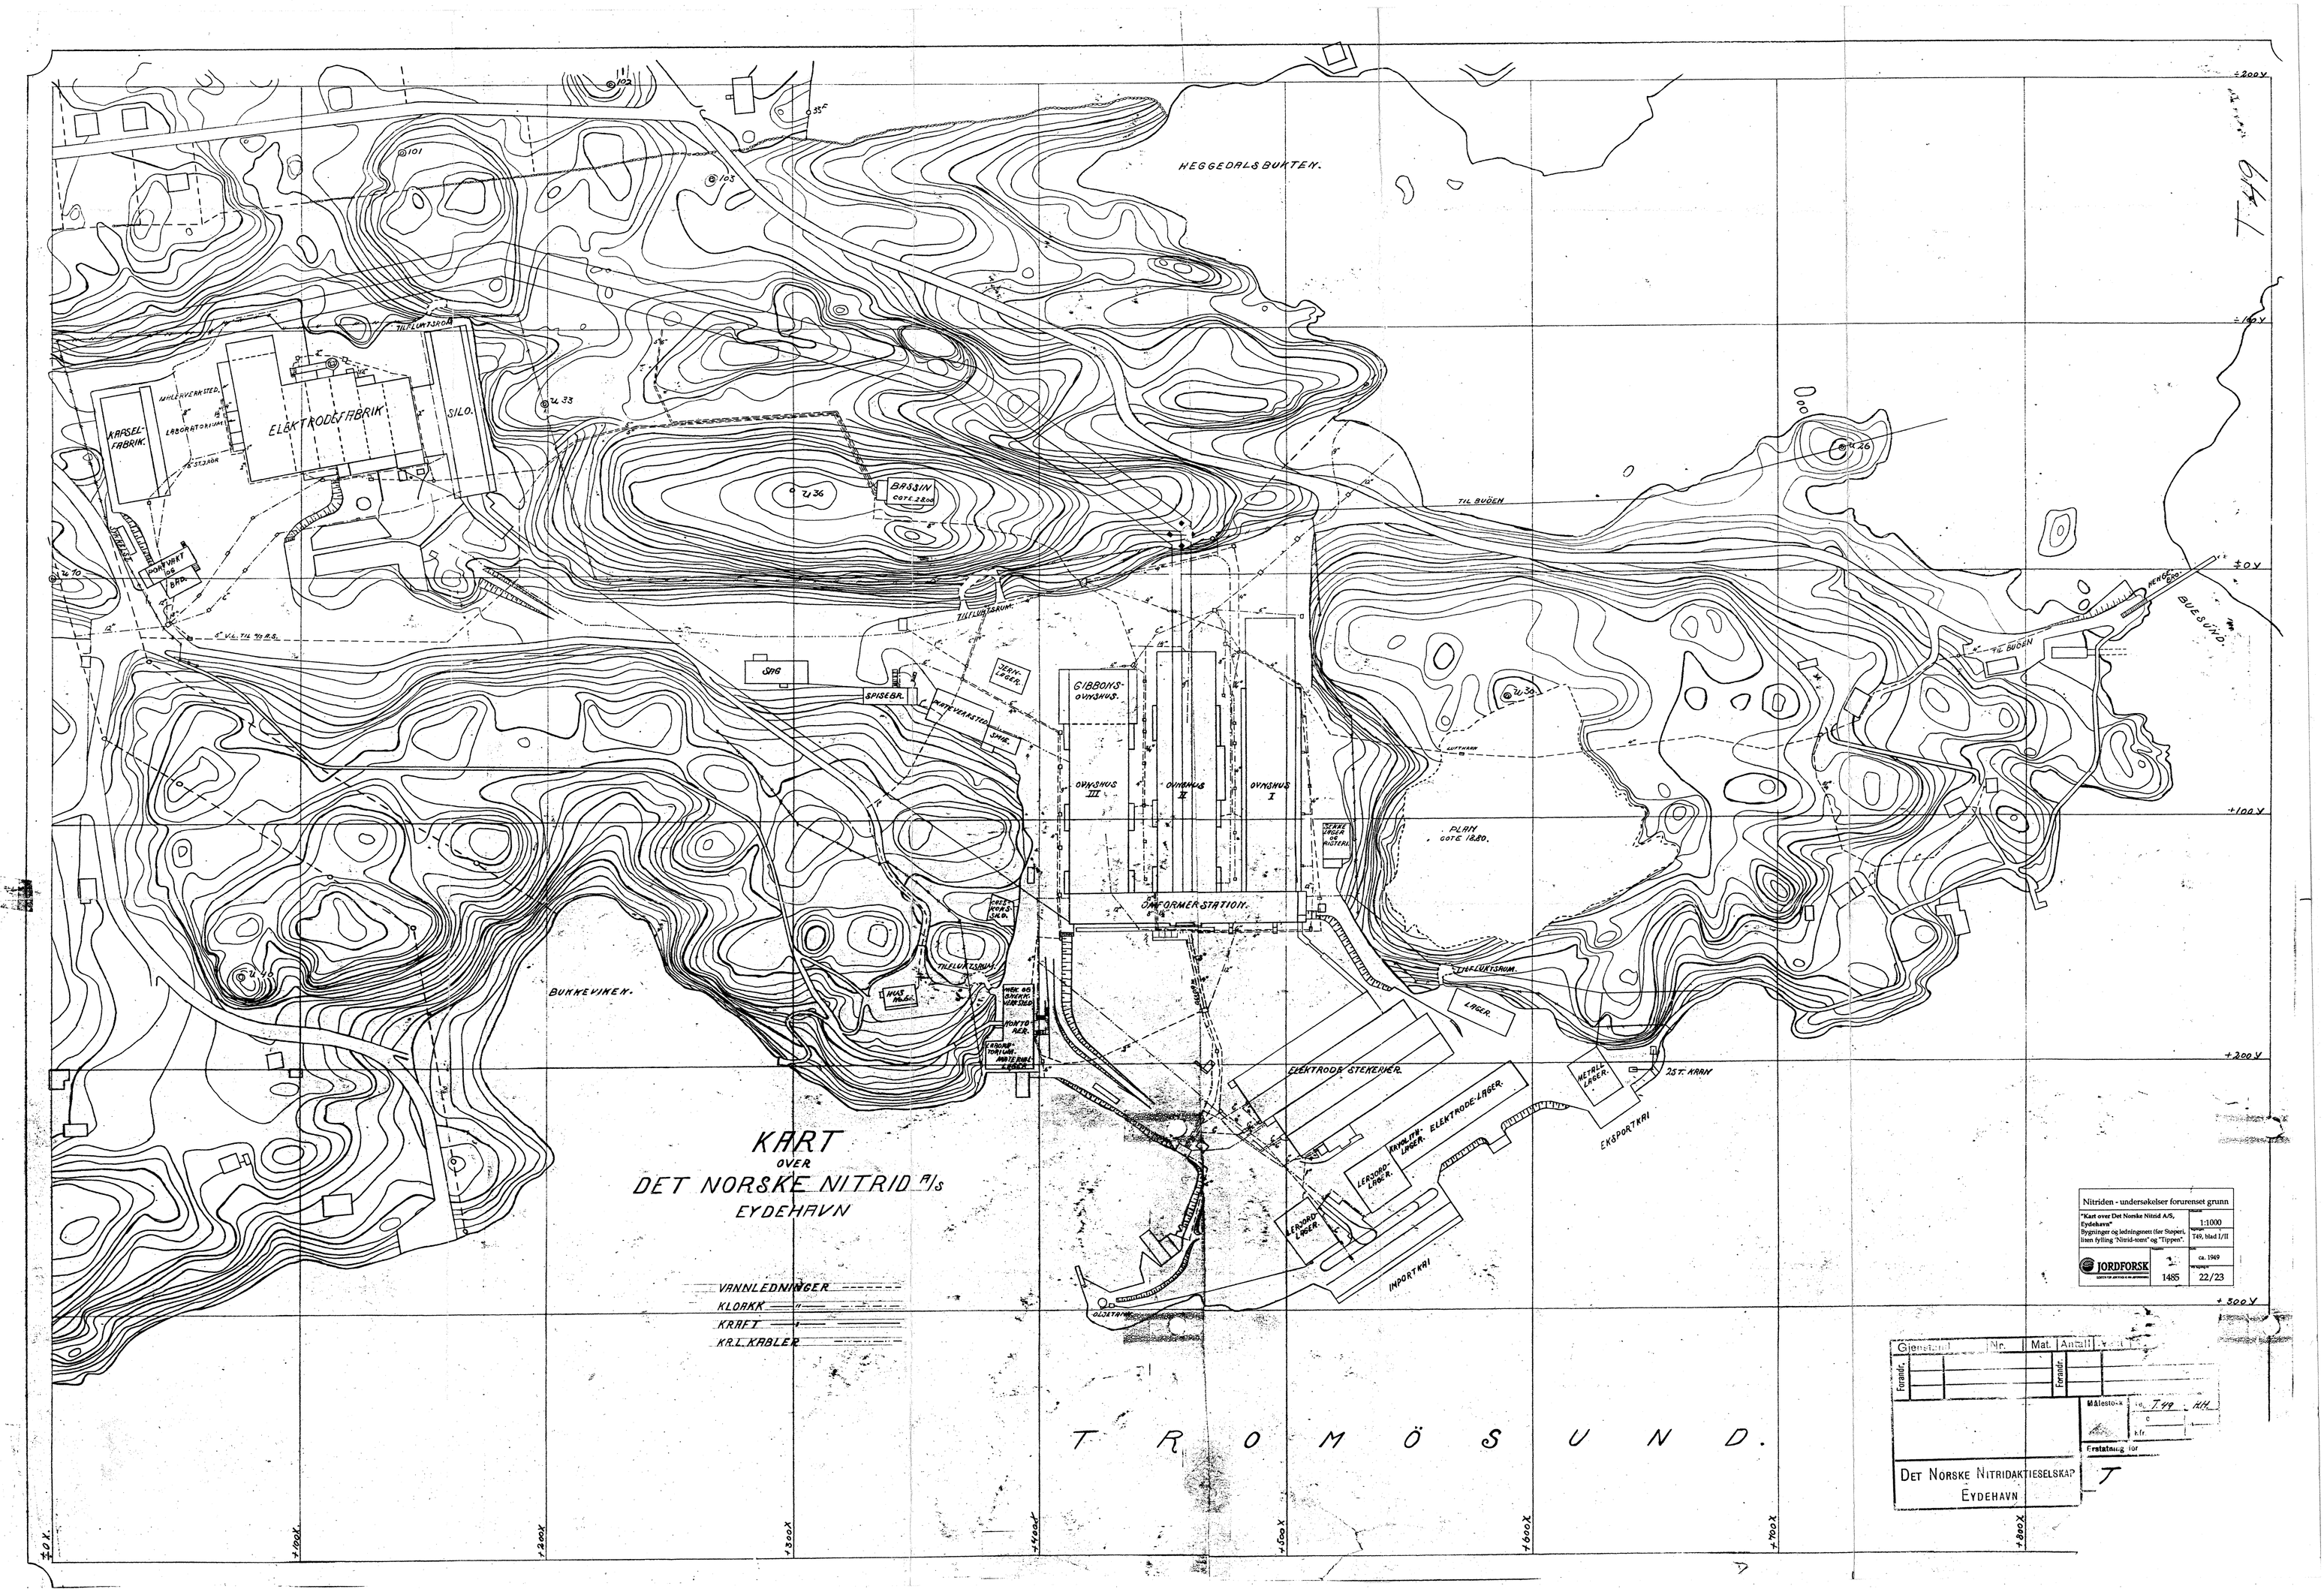
KART
OVER
DET NORSKE NITRID A/S
EYDEHAVN
VANNLEDNINGER
KLORKK "
KRAFT "
KR.L. KABLER
HEGGEDALSBUKTEN.
BUKKEVIKEN.
TROMÖSUND.
KASSEL-FABRIK.
ELEKTRODEFABRIK
SILO.
MILLERVERKSTED.
LABORATORIUM
BASSIN
GOTE 2.80
GIBBONS-OVNSHUS.
OVNSHUS III
OVNSHUS II
OVNSHUS I
OMFORMER STATION.
PLAN
GOTE 1.80.
SPISEBR.
SMG
ELEKTRODE STEKERIER.
ELEKTRODE-LAGER.
LAGER.
METALL-LAGER.
EKSPORTKAI
IMPORTKAI
25 T. KRAN
TIL BUGEN
BUESUND.
TIL LUMPSROM
TILFLUKTSRUM.
Nitriden - undersøkelser forurenset grunn
"Kart over Det Norske Nitrid A/S, Eydehavn"
Bygninger og ledningsnett (for Støperi, liten fylling "Nitrid-tomt" og "Tippen".
1:1000
T49, blad I/II
ca. 1949
1485
22/23
JORDFORSK
Gjenstand
Nr.
Mat.
Antall
Foranslr.
Målestokk
Erstatning for
DET NORSKE NITRIDAKTIESELSKAP
EYDEHAVN