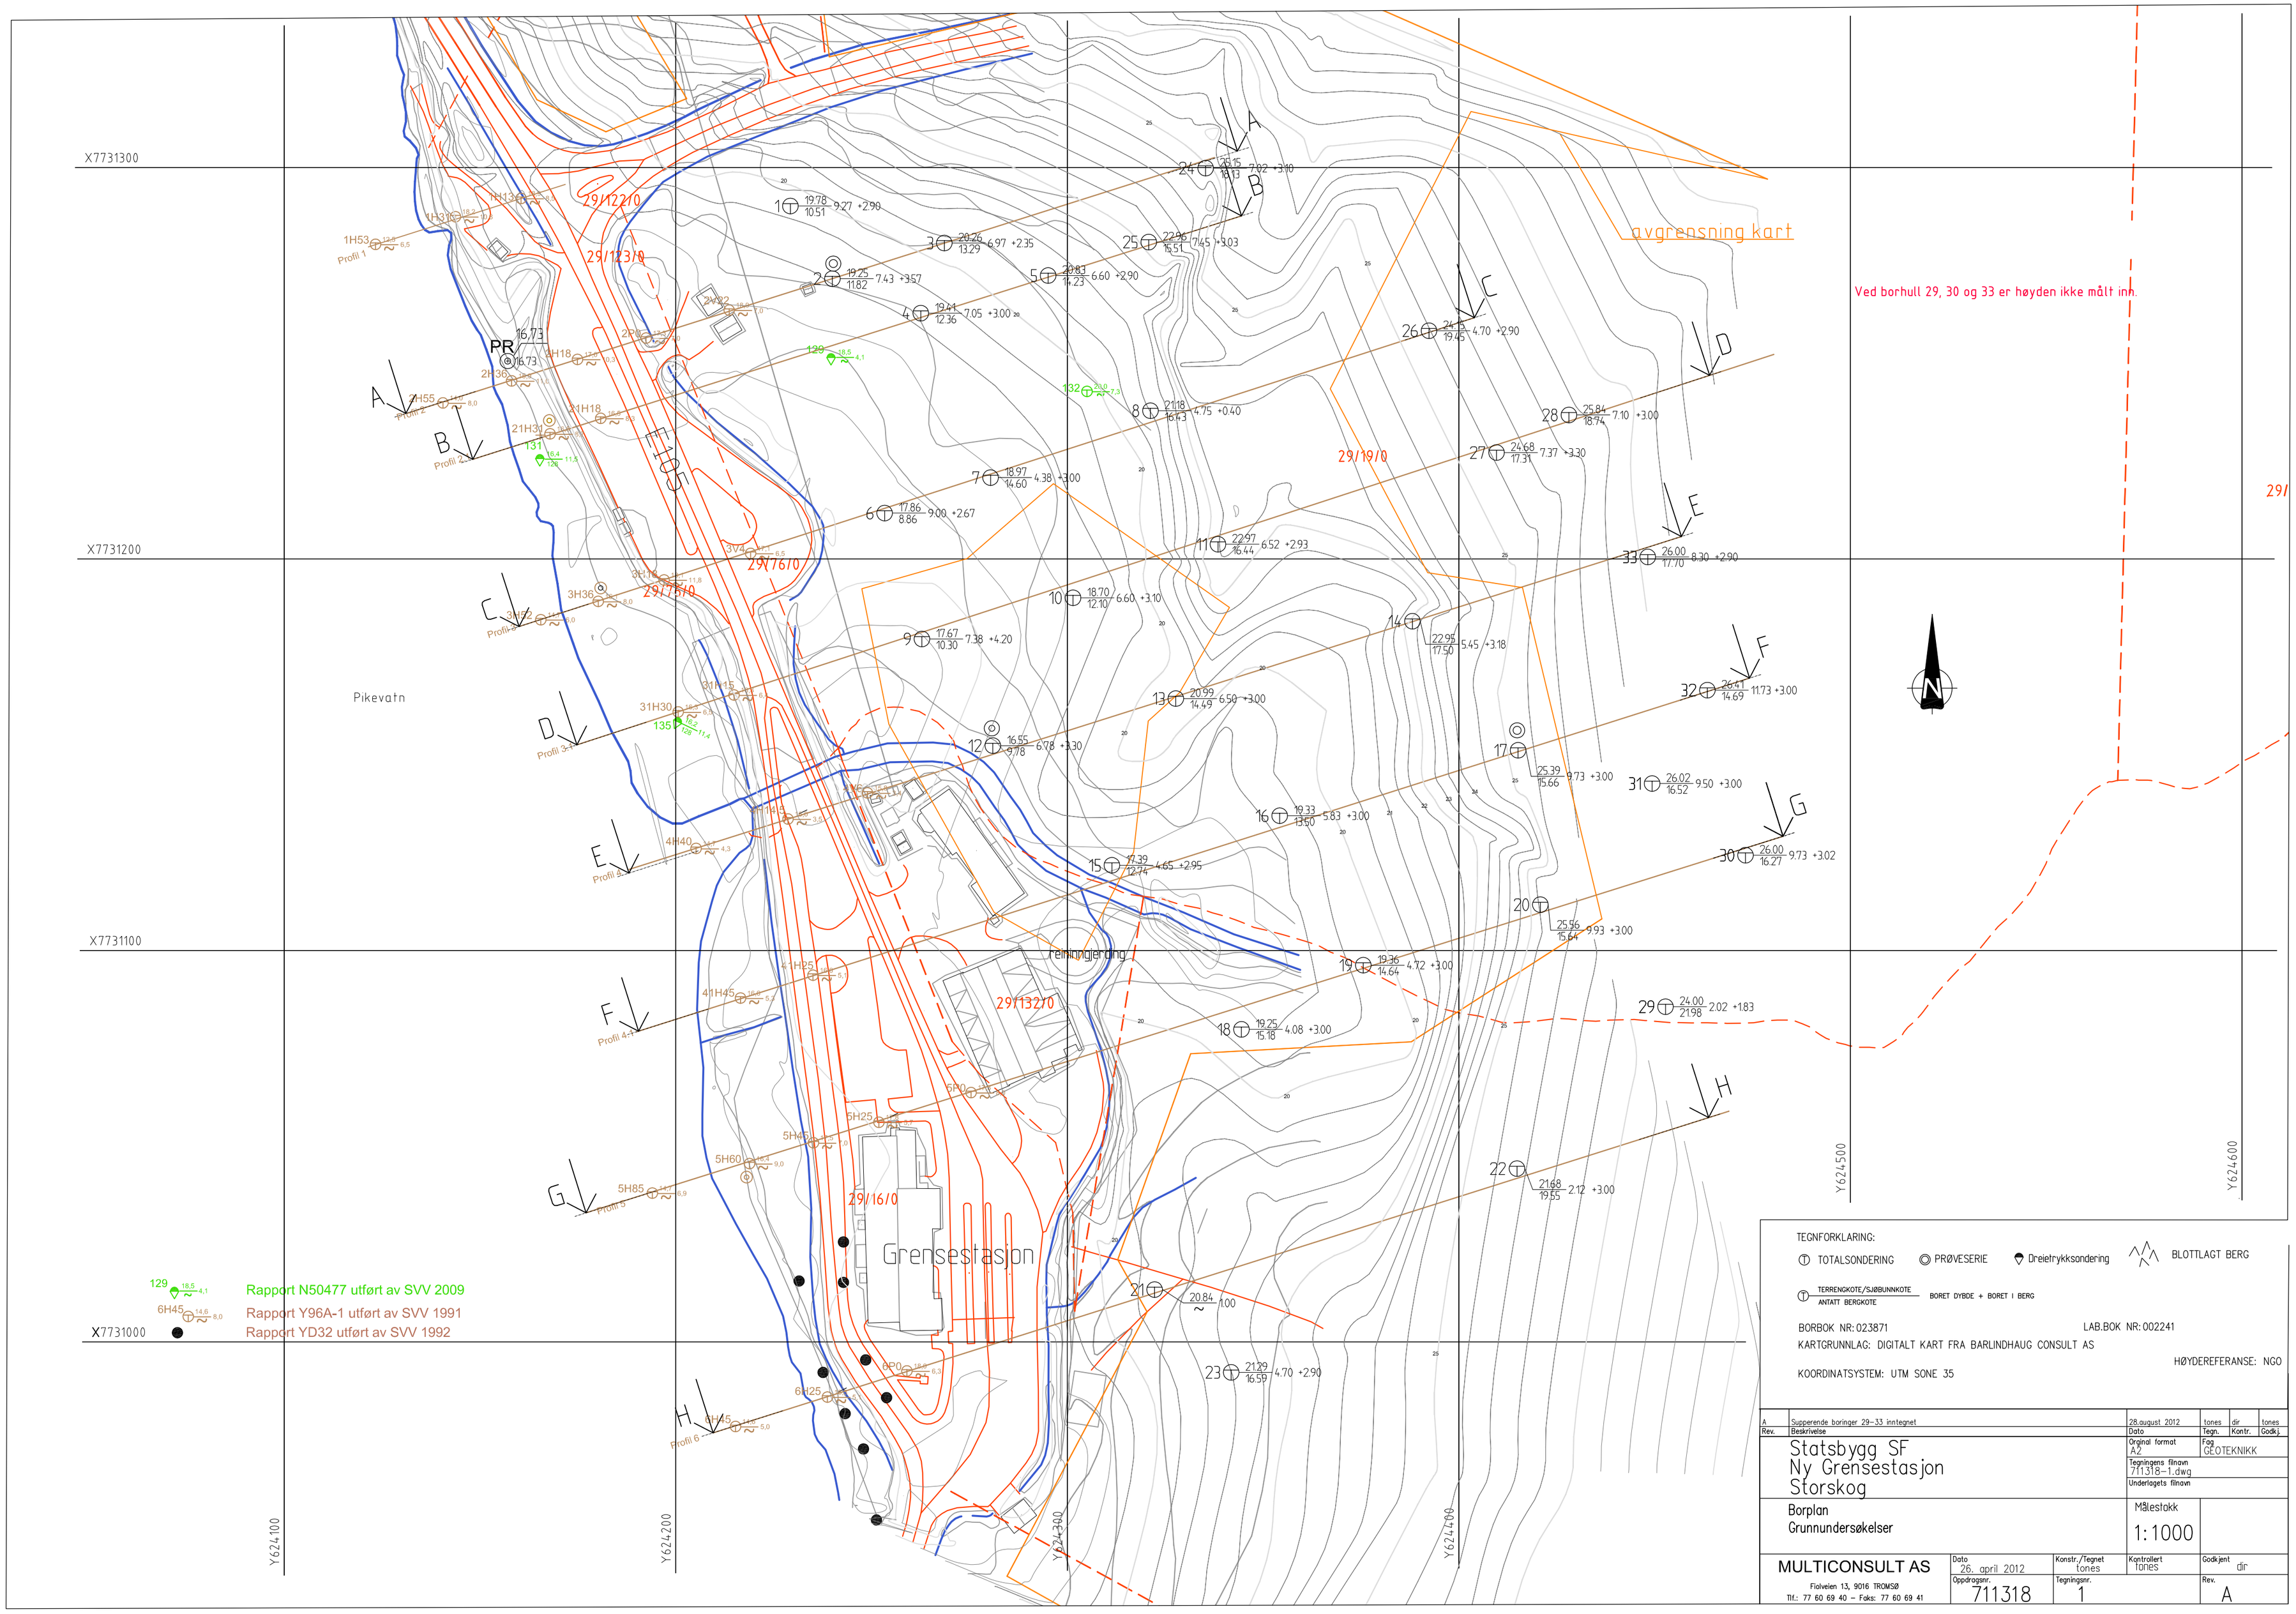

X7731300
X7731200
X7731100
X7731000
Y624100
Y624200
Y624300
Y624400
Y624500
Y624600
Pikevatn
Grensestasjon
reiningjerding
avgrensning kart
Ved borhull 29, 30 og 33 er høyden ikke målt inn.
29/122/0
29/123/0
29/76/0
29/75/0
29/19/0
29/132/0
29/16/0
PR
Profil 1
Profil 2
Profil 3
Profil 4
Profil 5
Profil 6
129 Rapport N50477 utført av SVV 2009
6H45 Rapport Y96A-1 utført av SVV 1991
Rapport YD32 utført av SVV 1992
TEGNFORKLARING:
TOTALSONDERING
PRØVESERIE
Dreietrykksondering
BLOTTLAGT BERG
TERRENGKOTE/SJØBUNNKOTE
ANTATT BERGKOTE
BORET DYBDE + BORET I BERG
BORBOK NR: 023871
LAB.BOK NR: 002241
KARTGRUNNLAG: DIGITALT KART FRA BARLINDHAUG CONSULT AS
HØYDEREFERANSE: NGO
KOORDINATSYSTEM: UTM SONE 35
A Supperende boringer 29–33 inntegnet
28.august 2012
Rev. Beskrivelse
Dato
Tegn.
Kontr.
Godkj.
Statsbygg SF
Ny Grensestasjon
Storskog
Orginal format A2
Fag GEOTEKNIKK
Tegningens filnavn 711318–1.dwg
Underlagets filnavn
Borplan
Grunnundersøkelser
Målestokk 1:1000
MULTICONSULT AS
Fiolveien 13, 9016 TROMSØ
Tlf.: 77 60 69 40 – Faks: 77 60 69 41
Dato 26. april 2012
Konstr./Tegnet tones
Kontrollert tones
Godkjent dir
Oppdragsnr. 711318
Tegningsnr. 1
Rev. A