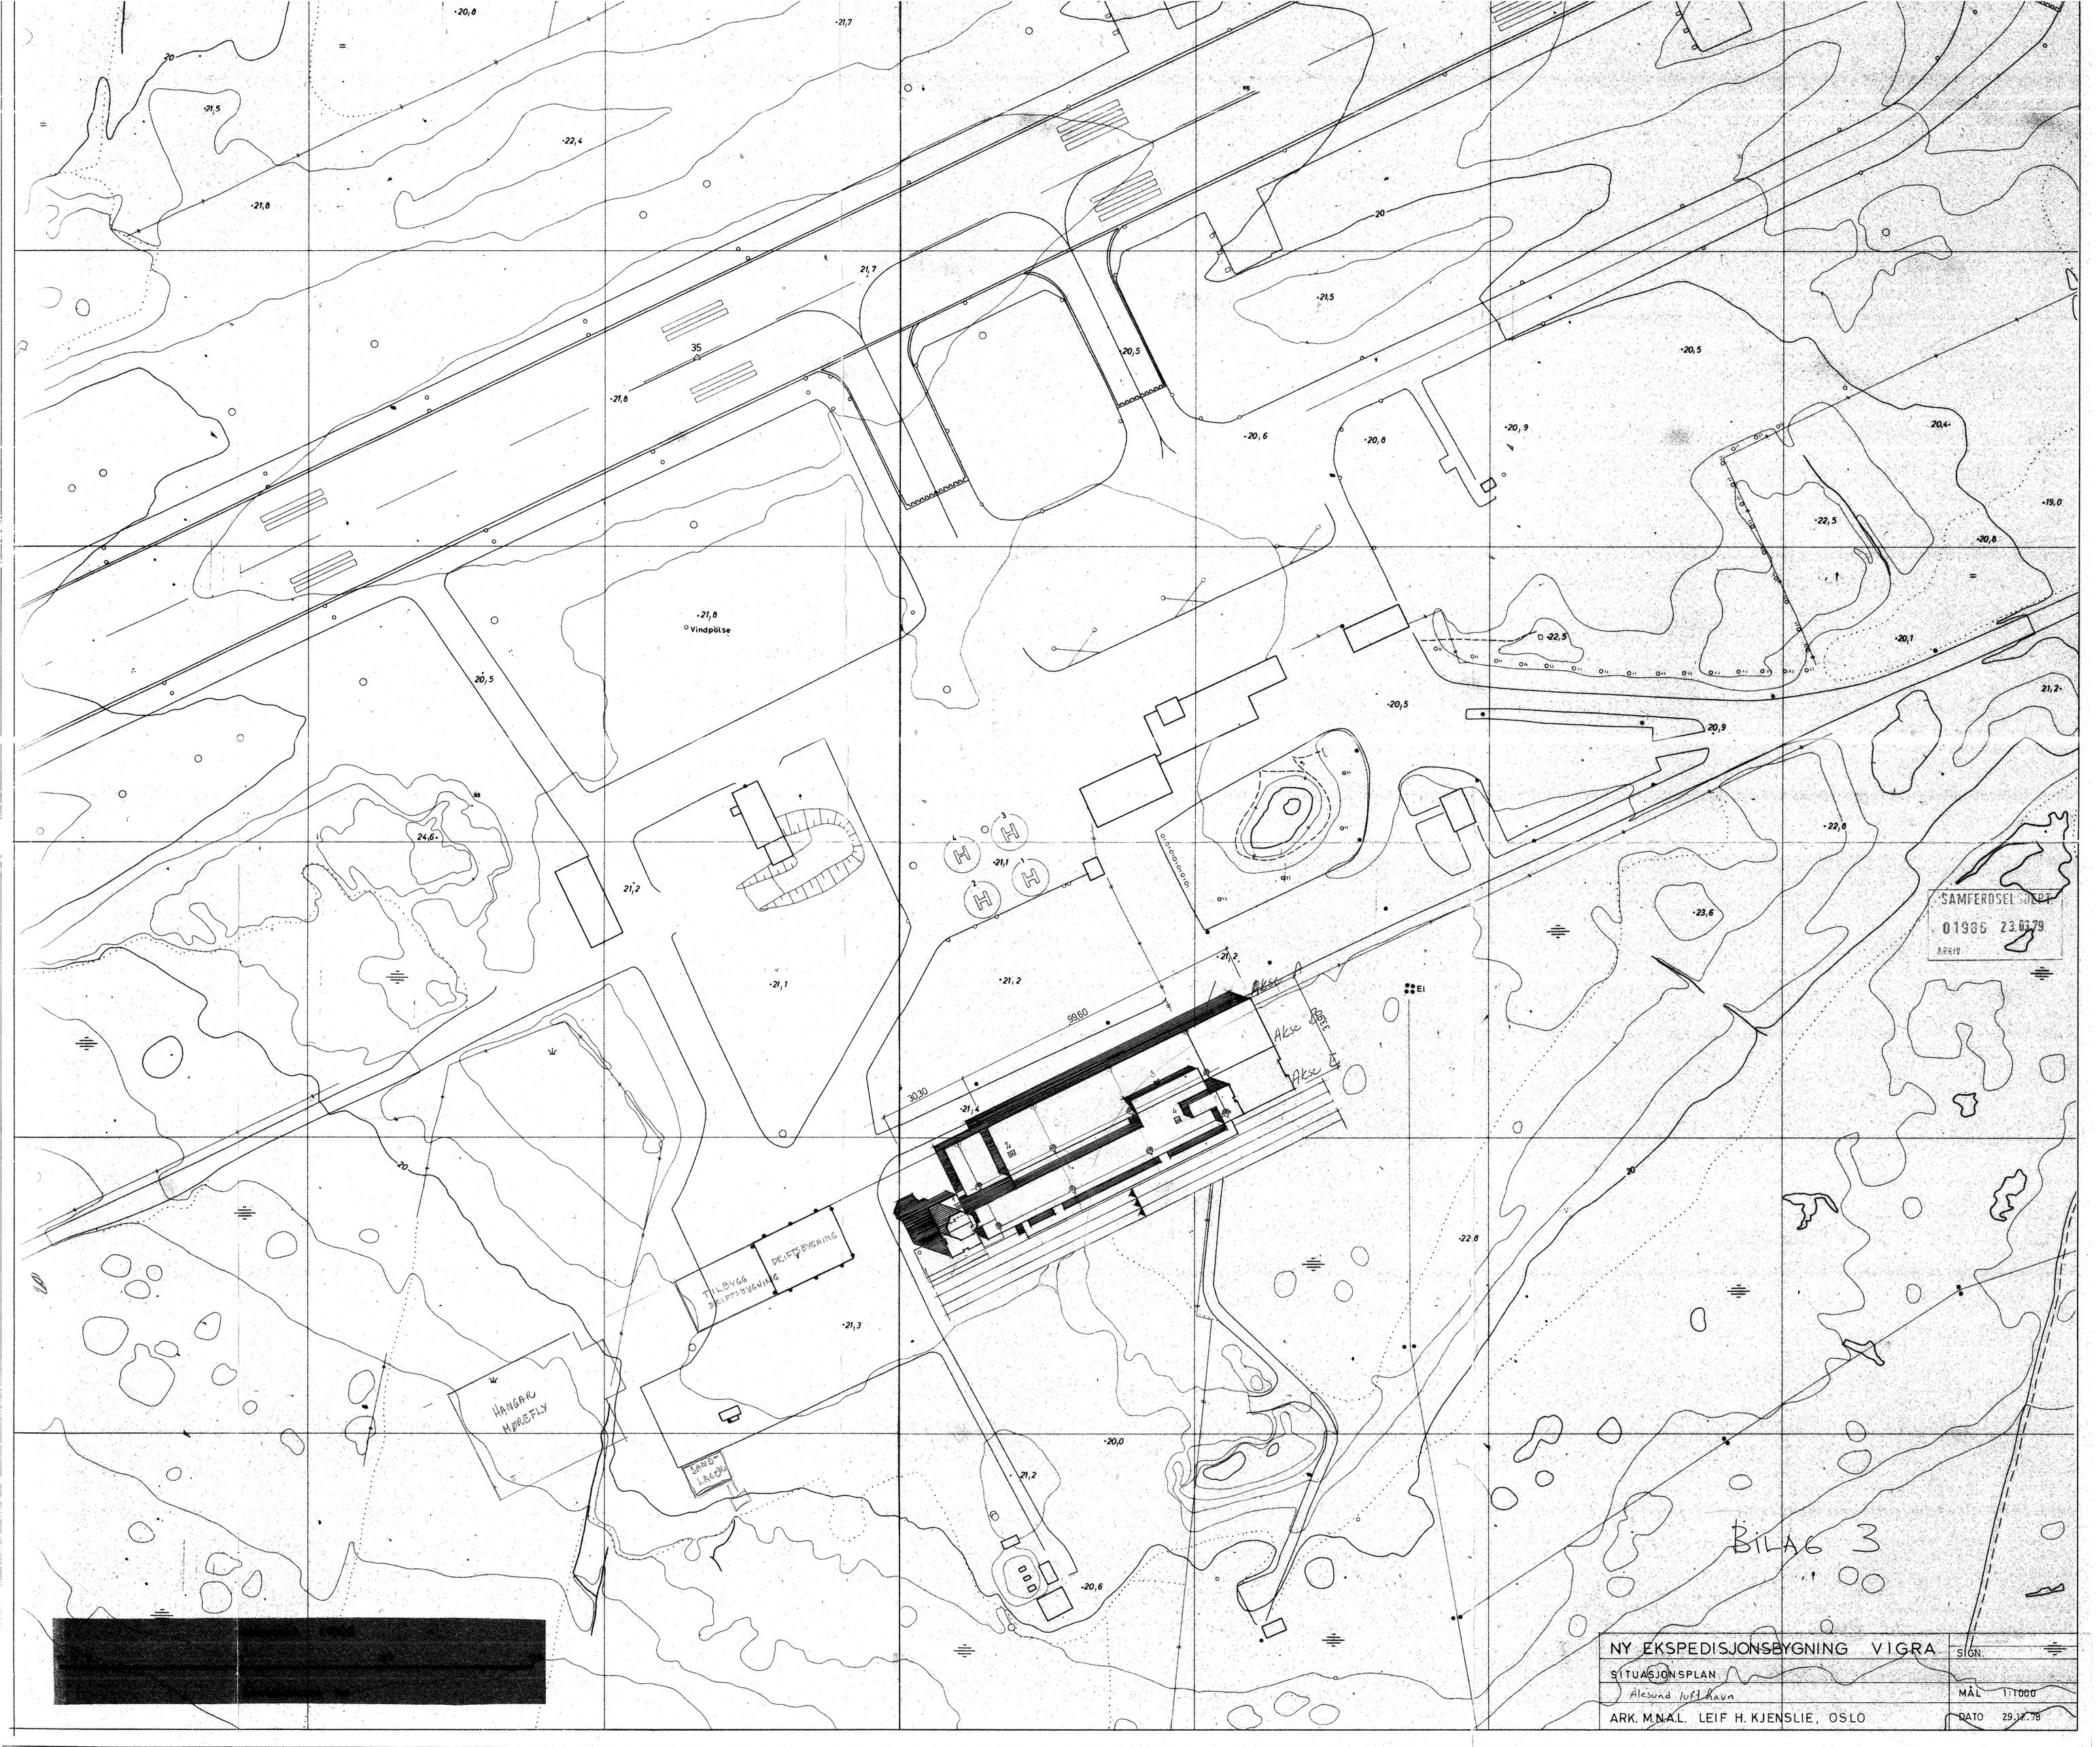

Vindpölse
TILBYGG DRIFTSBYGNING
DRIFTSBYGNING
HANGAR MØREFLY
SAND-LAGER
Akse A
Akse B
Akse C
99,60
30,30
BILAG 3
SAMFERDSELSDEPT.
01986 23.03.79
ARKIV
NY EKSPEDISJONSBYGNING VIGRA
SITUASJONSPLAN
Ålesund lufthavn
ARK. M.N.A.L. LEIF H. KJENSLIE, OSLO
SIGN.
MÅL 1:1000
DATO 29.12.78