SNITT X-X
M=1:100

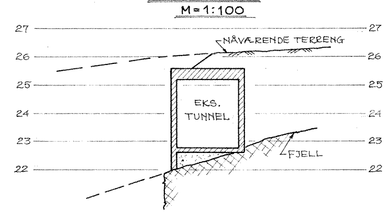

SNITT Y-Y (NY STØTTEMUR)
M=1:50

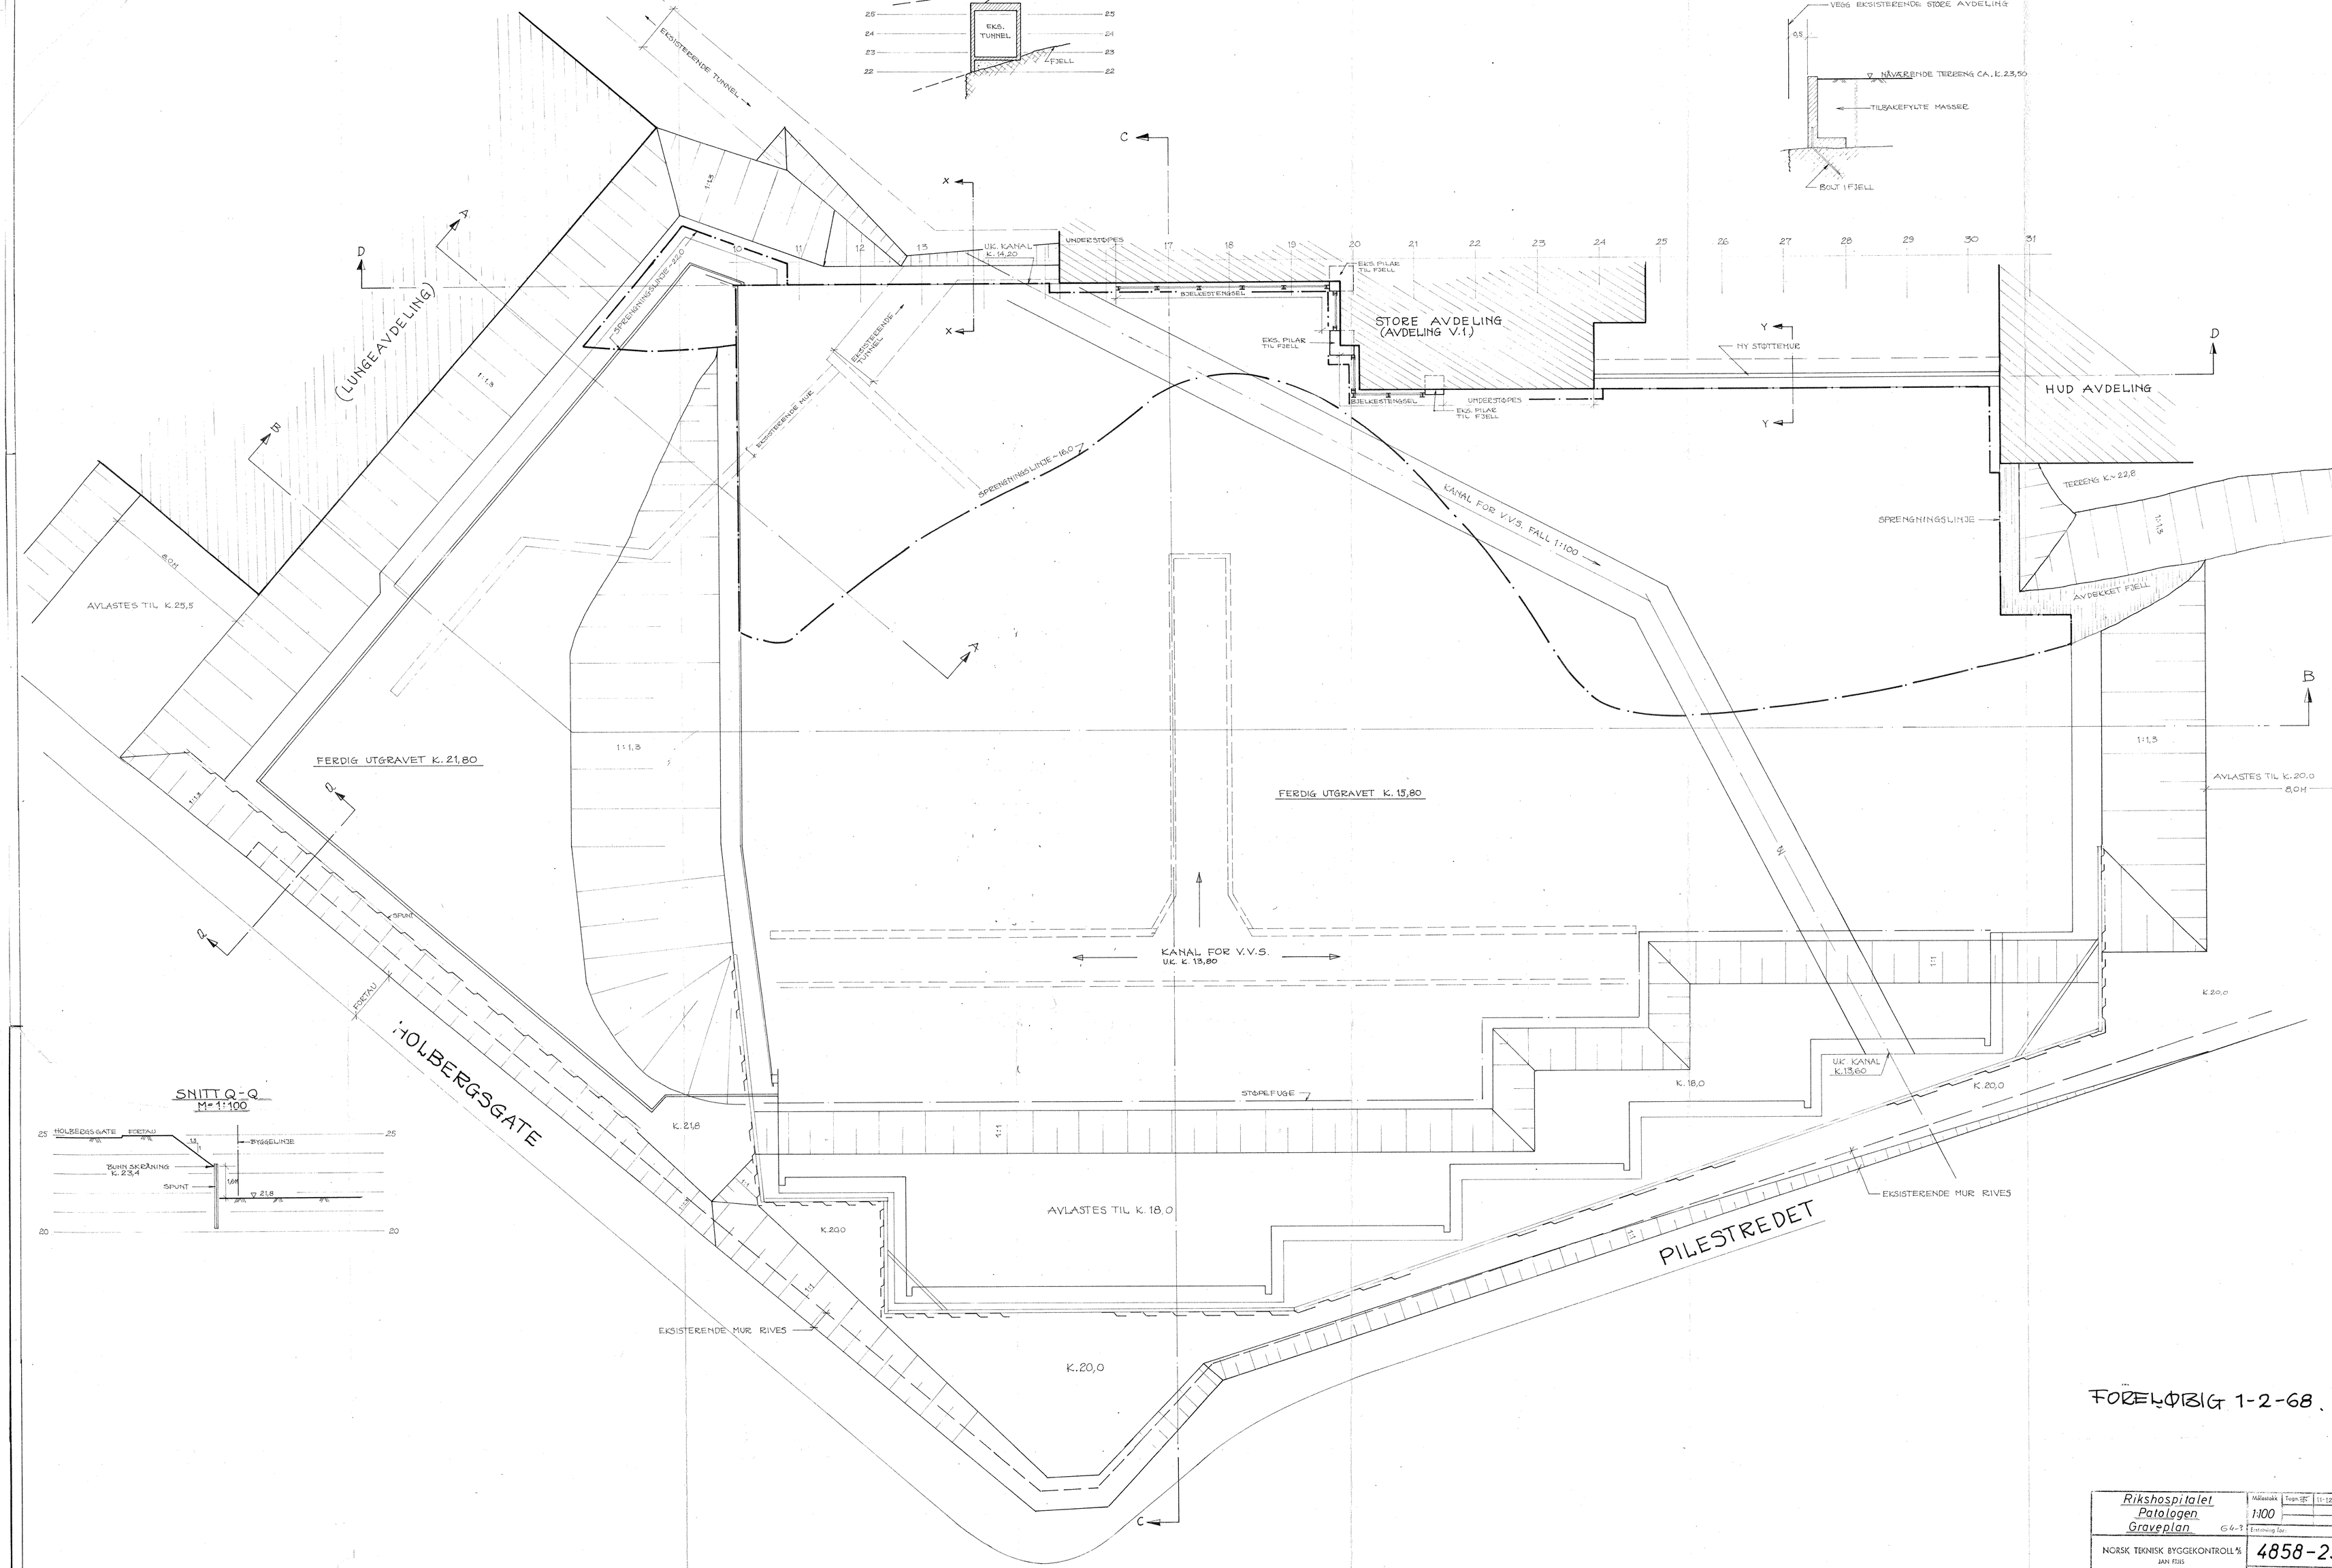

SNITT Q-Q
M=1:100

FORELØPIG 1-2-68.

Rikshospitalet Patologen Graveplan G 6-2	Målestokk 1:100	Tegn. HF	11-12-67
	Erstatning for:		
NORSK TEKNISK BYGGEKONTROLL A/S JAN FJUS	4858-25		
	Erstatt av:		