


SNITT B-B  
M=1:100

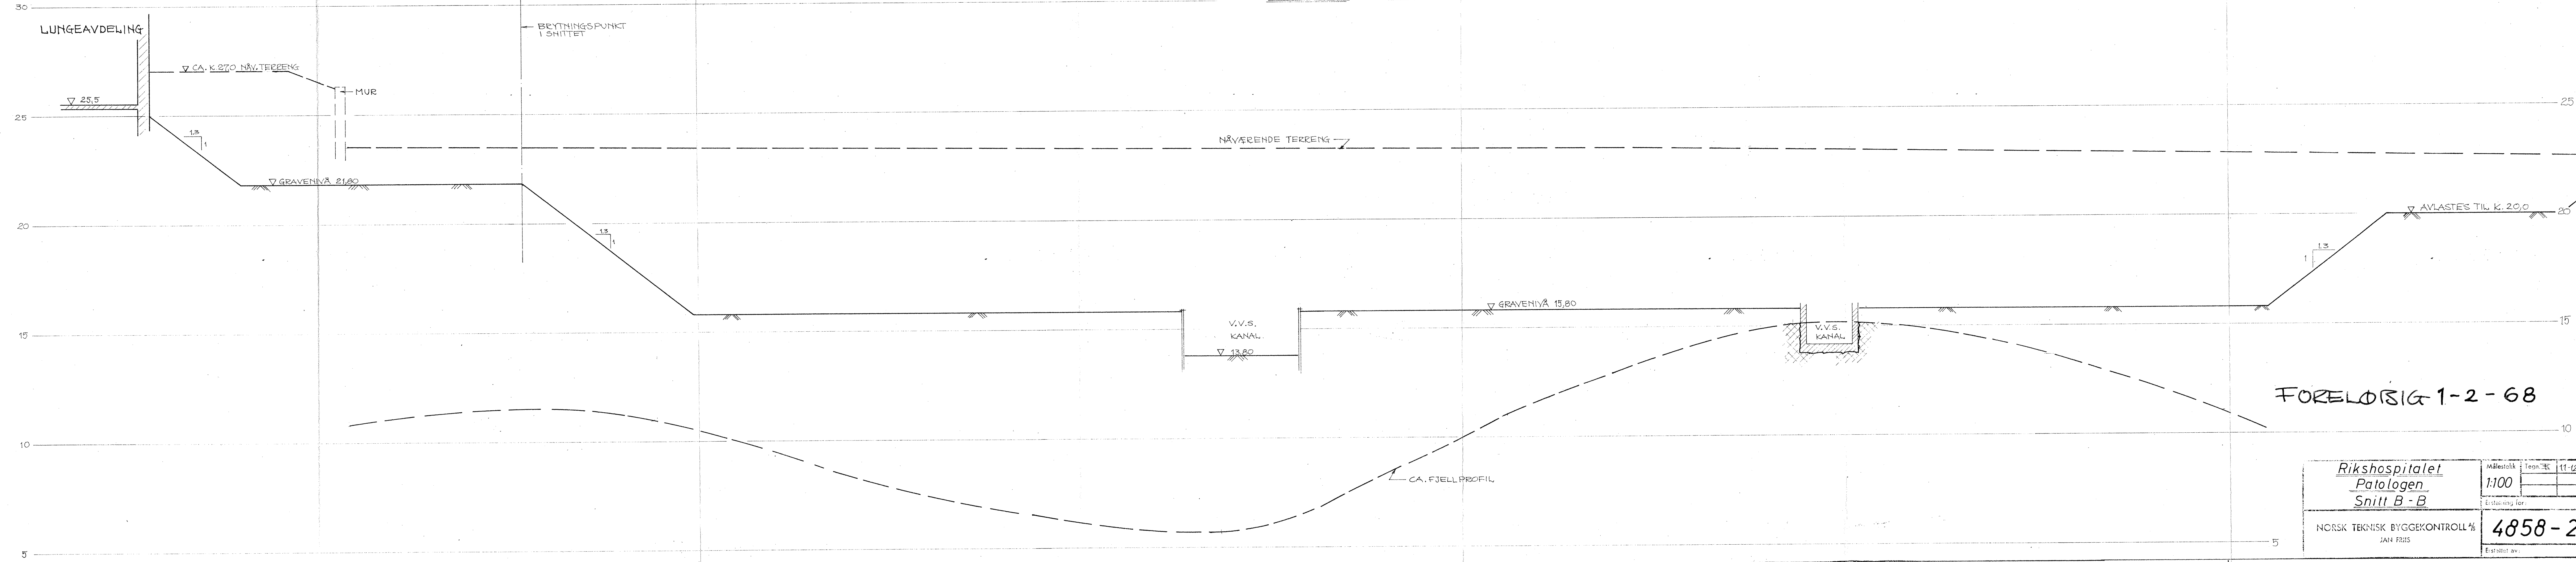

FORELØBSIG 1-2-68

Rikshospitalet		Målestokk	Tegn	11-12-68
Patologen		1:100		
Snitt B-B		Ersattning for:		
NORSK TEKNISK BYGGEKONTROLL AS		4858-27		
JAN FRIS		Ersattning av:		