


SNITT I AKSE 17 (C-C)
M=1:100

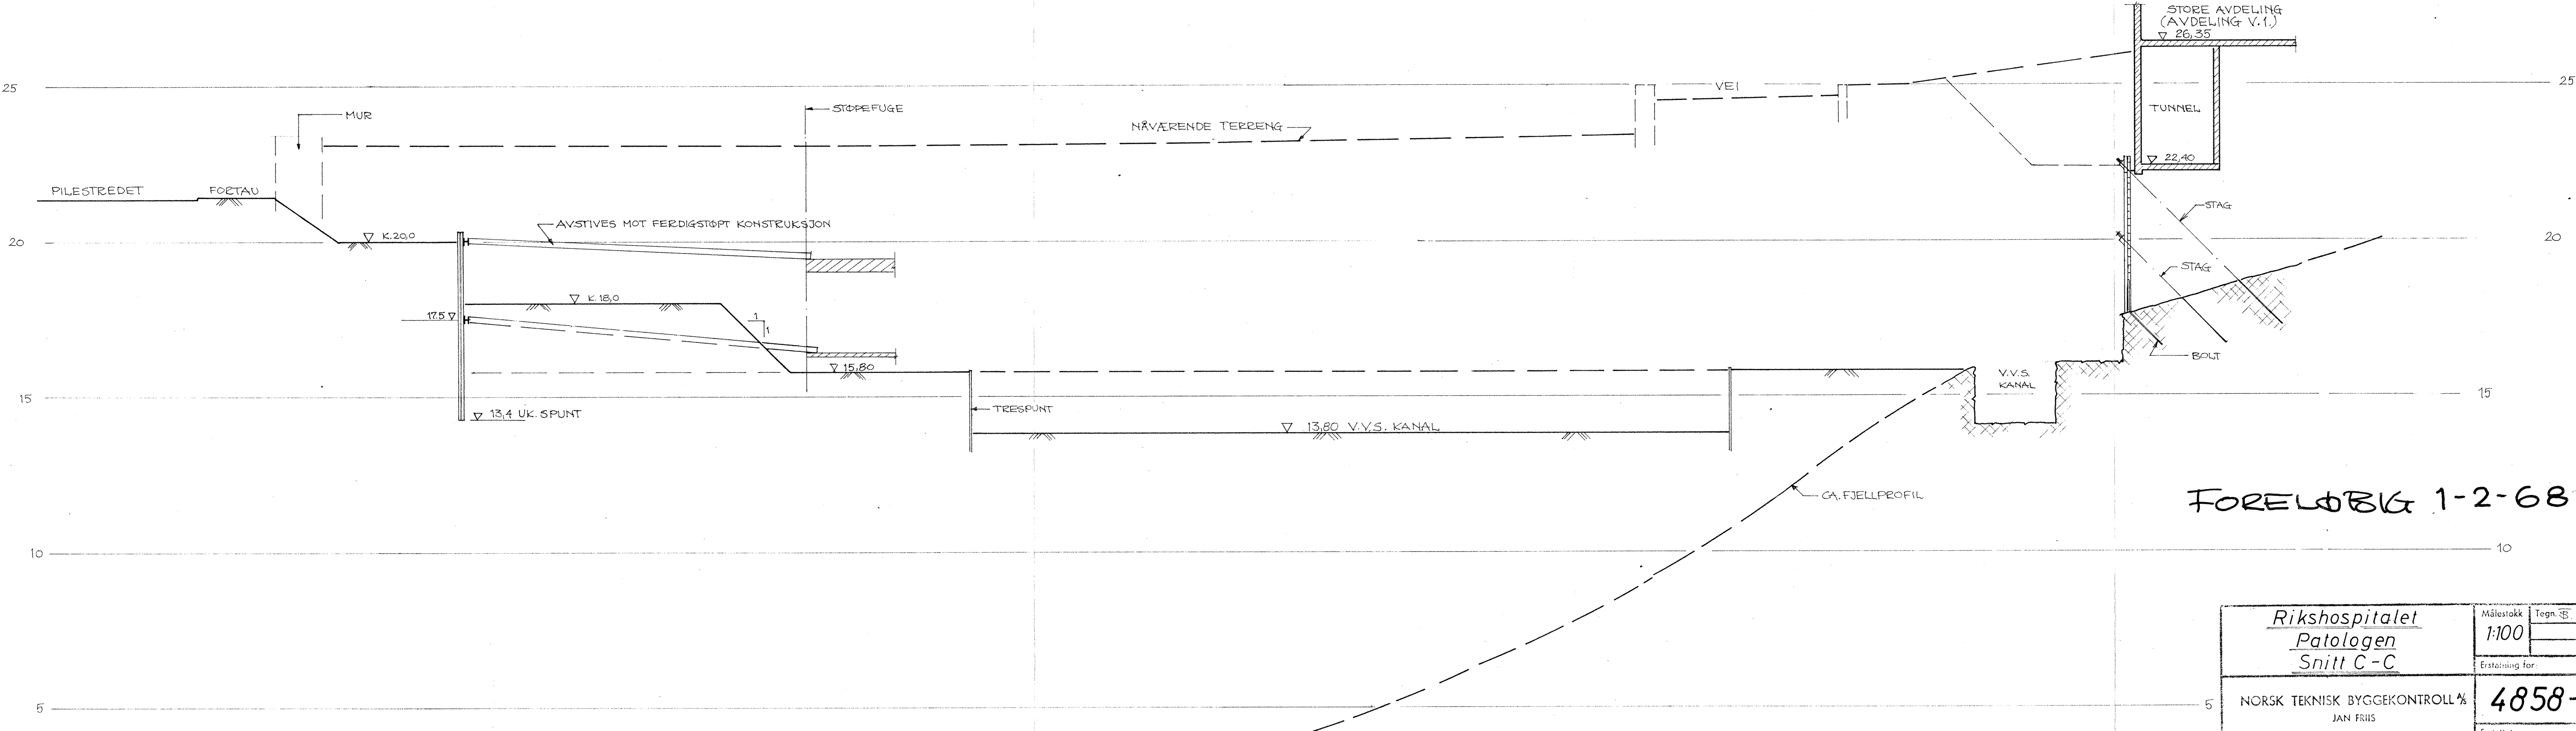

FORELØBIG 1-2-68

<u>Rikshospitalet</u> <u>Patologen</u> <u>Snitt C-C</u>	Målestokk	Tegn. S	11-12-67
	1:100		
Erstatning for:			
NORSK TEKNISK BYGGEKONTROLL AS JAN FRIIS	4858-28		
Erstattet av:			