


SNITT D-D
M = 1:100

FORELØBIG 1-2-68

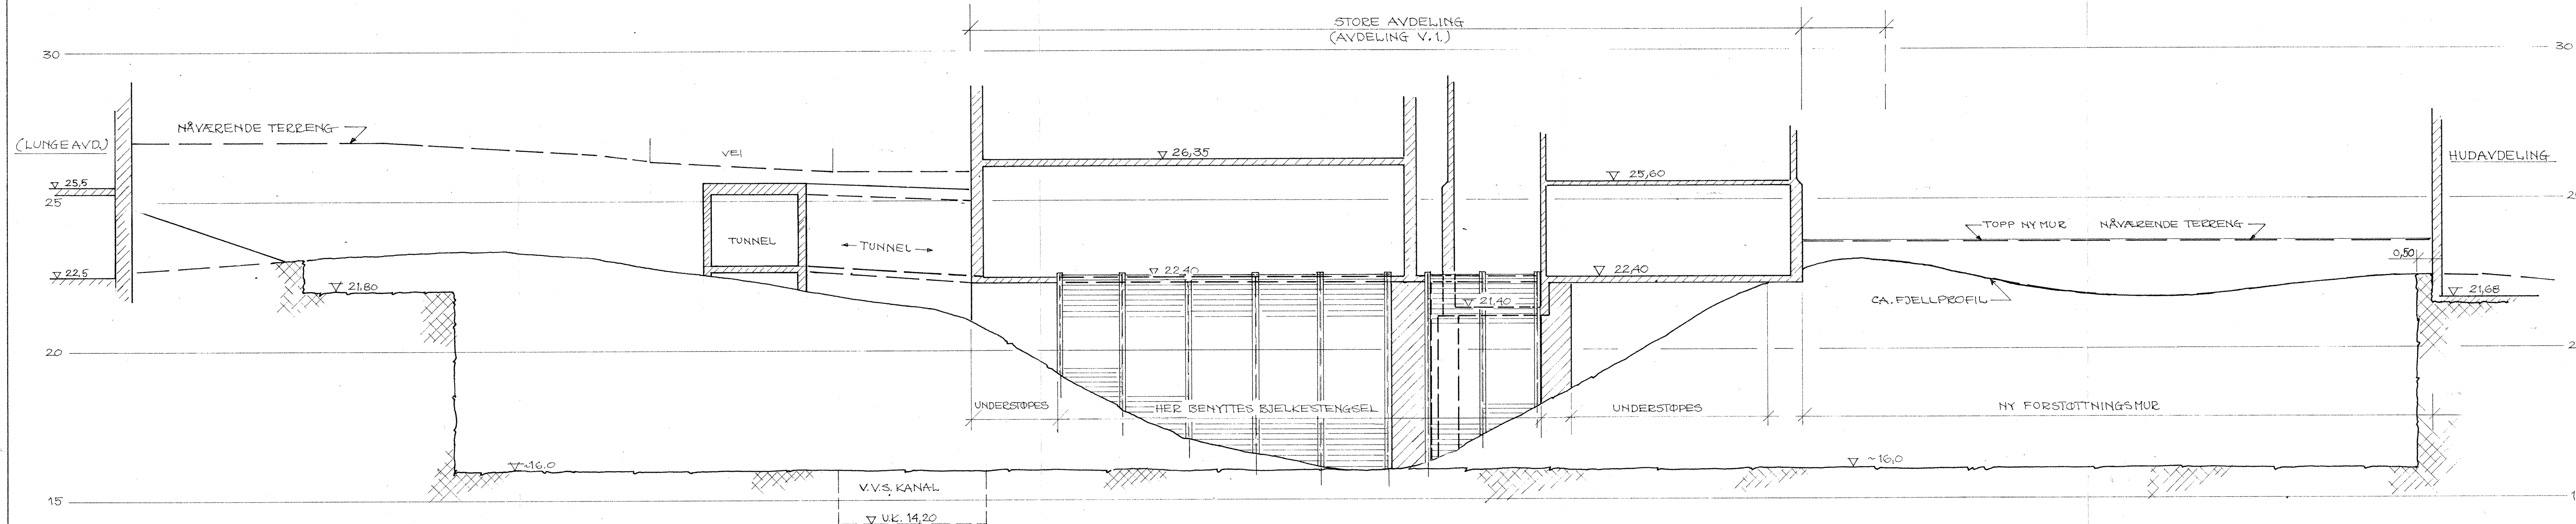

Rikshospitalet Patologen Snitt D - D NORSK TEKNISK BYGGEKONTROLL AS JAN FRIIS	Målestokk	Tegn. Nr.	11-12-67
	1:100		
	Erstattet for:	4858-29	
	Erstattet av:		