


Profil akse 10

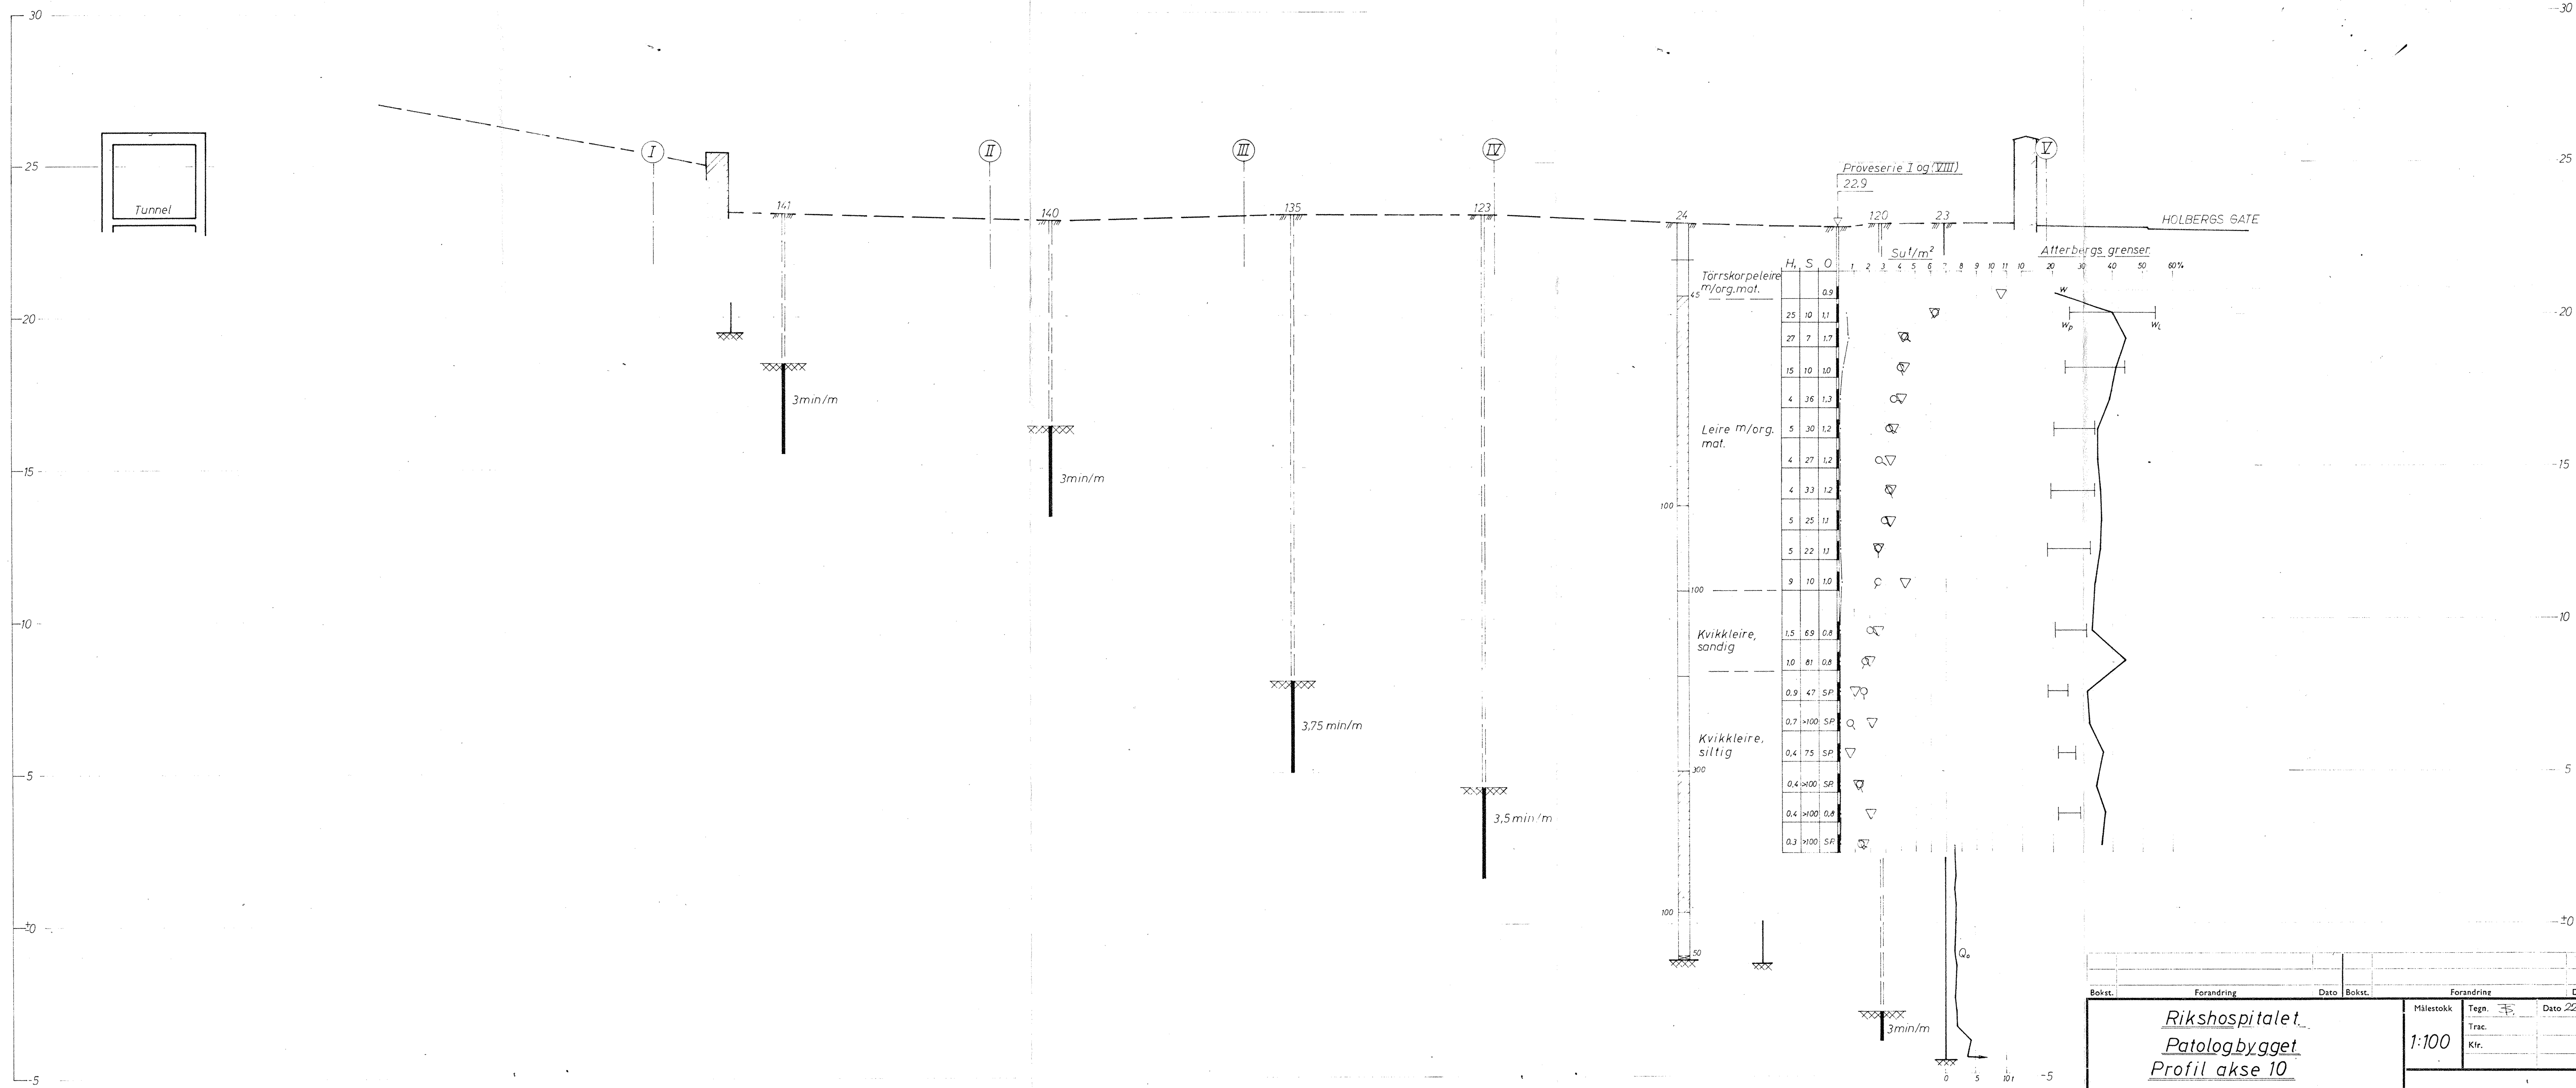

Bokst.		Forandring		Dato		Bokst.		Forandring		Dato	
Rikshospitalet				Målestokk				Tegn.		Dato	
Patologbygget				1:100				Trac.		22/10	
Profil akse 10				Kfr.						68	
NORSK TEKNISK BYGGEKONTROLL A/S								4858-39			
JAN FRIIS											
Thv. Meyersgt. 9, Oslo 5								Tlf. 68 92 90			