


Profil akse 21

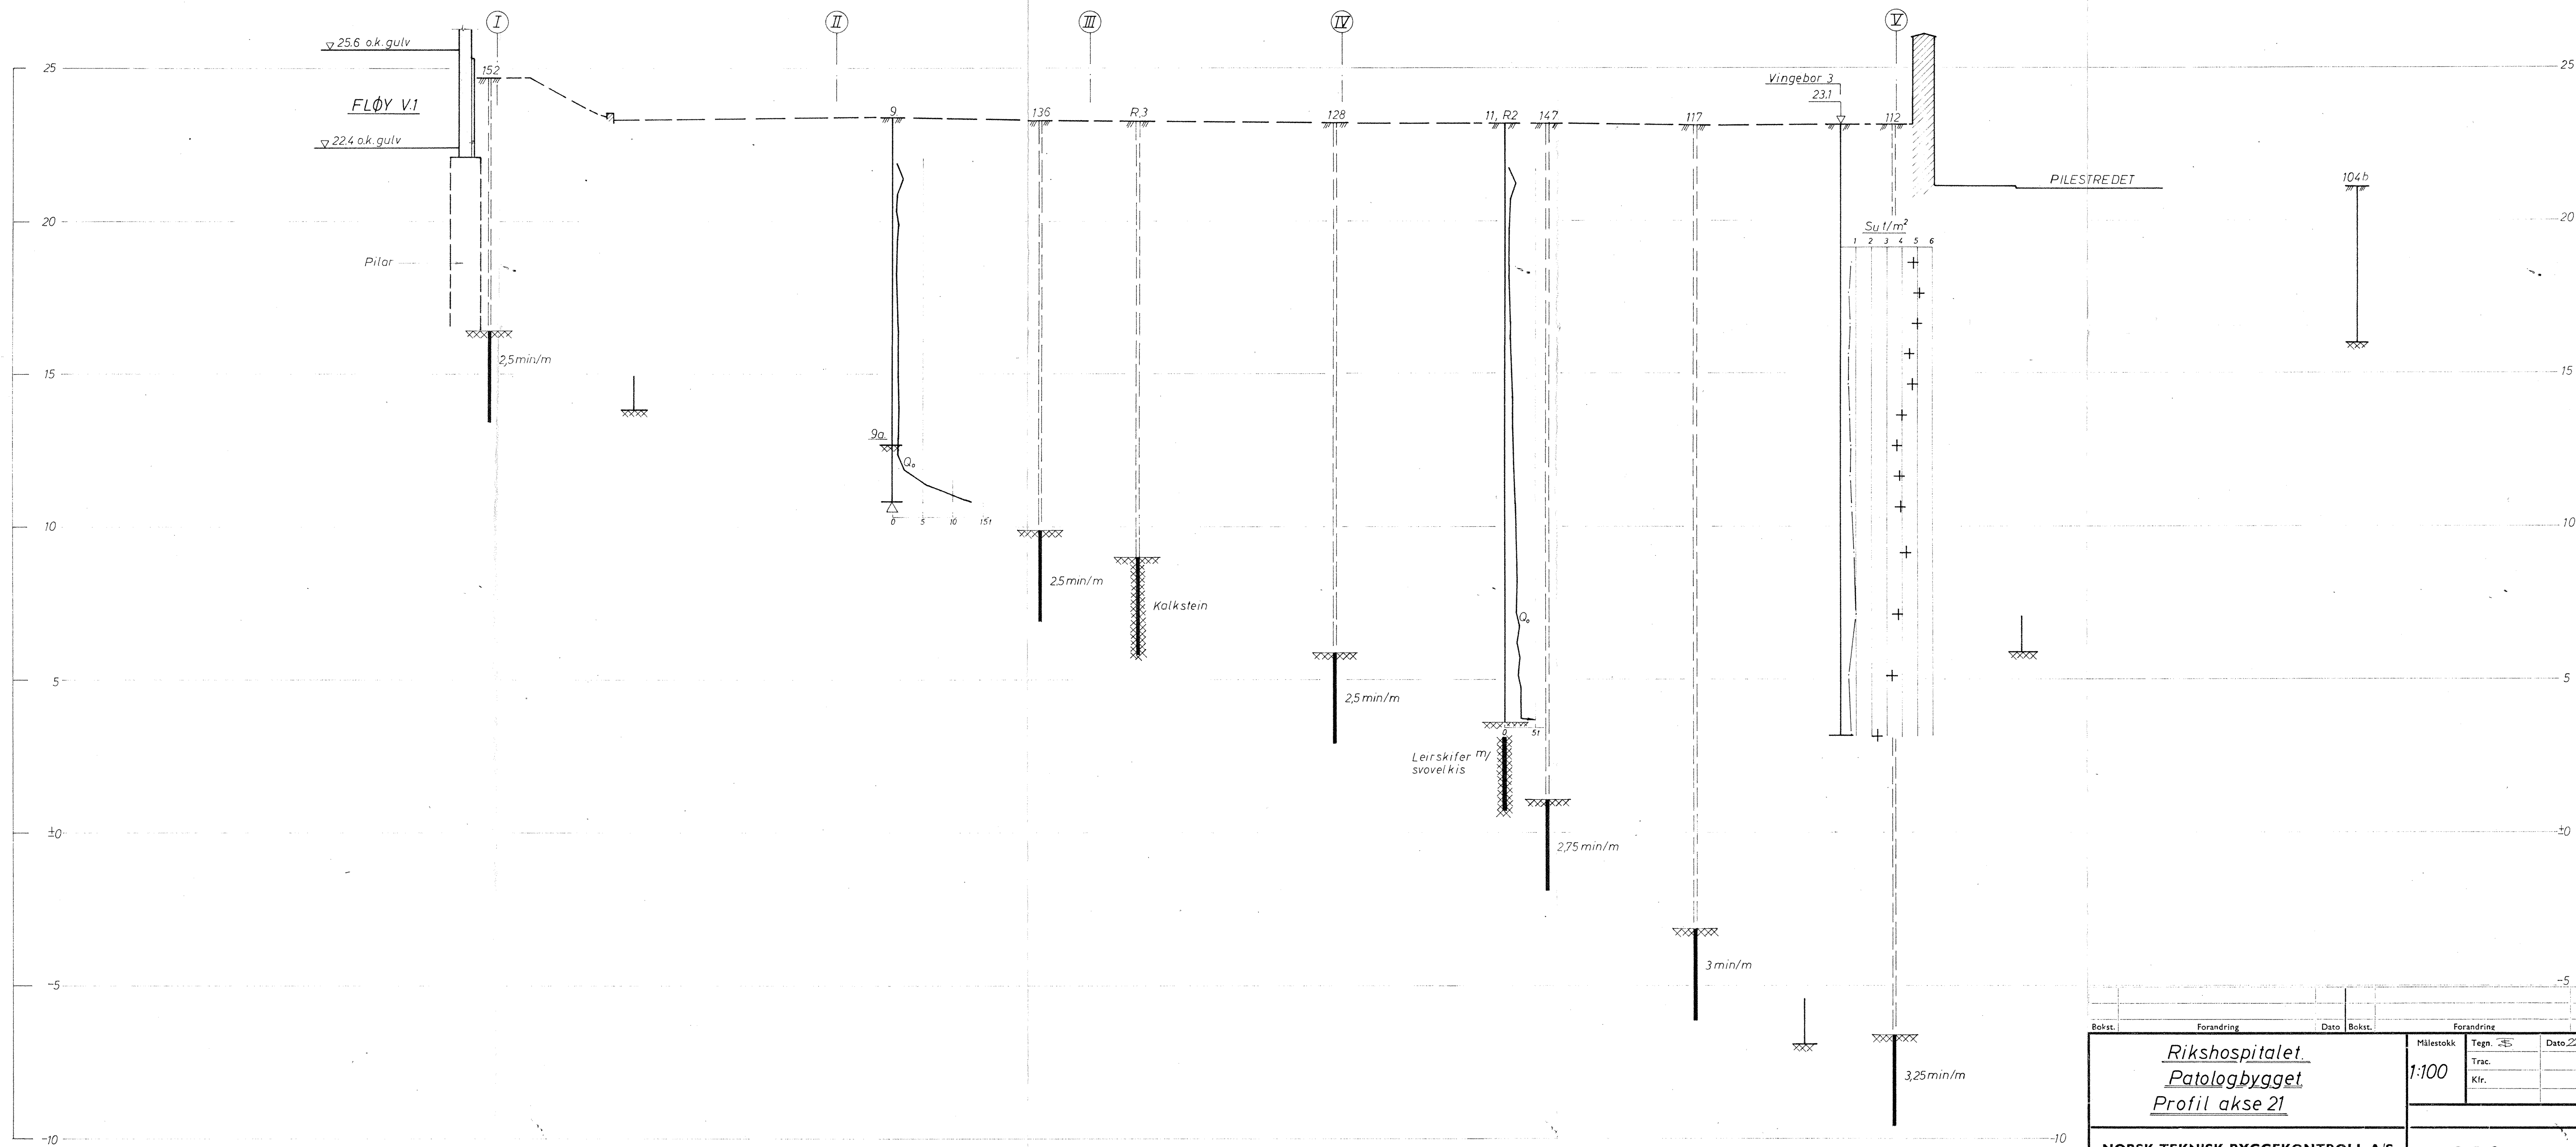

Bokst.	Forandring	Dato	Bokst.	Forandring	Dato
Rikshospitalet Patologbygget Profil akse 21			Målestokk	Tegn.	Dato
			1:100	5	22/10
				Trac.	68
				Kfr.	
NORSK TEKNISK BYGGEKONTROLL A/S JAN FRIIS			4858-42		
Thv. Meyersgt. 9, Oslo 5			Tlf. 68 92 90		