


Profil akse 25

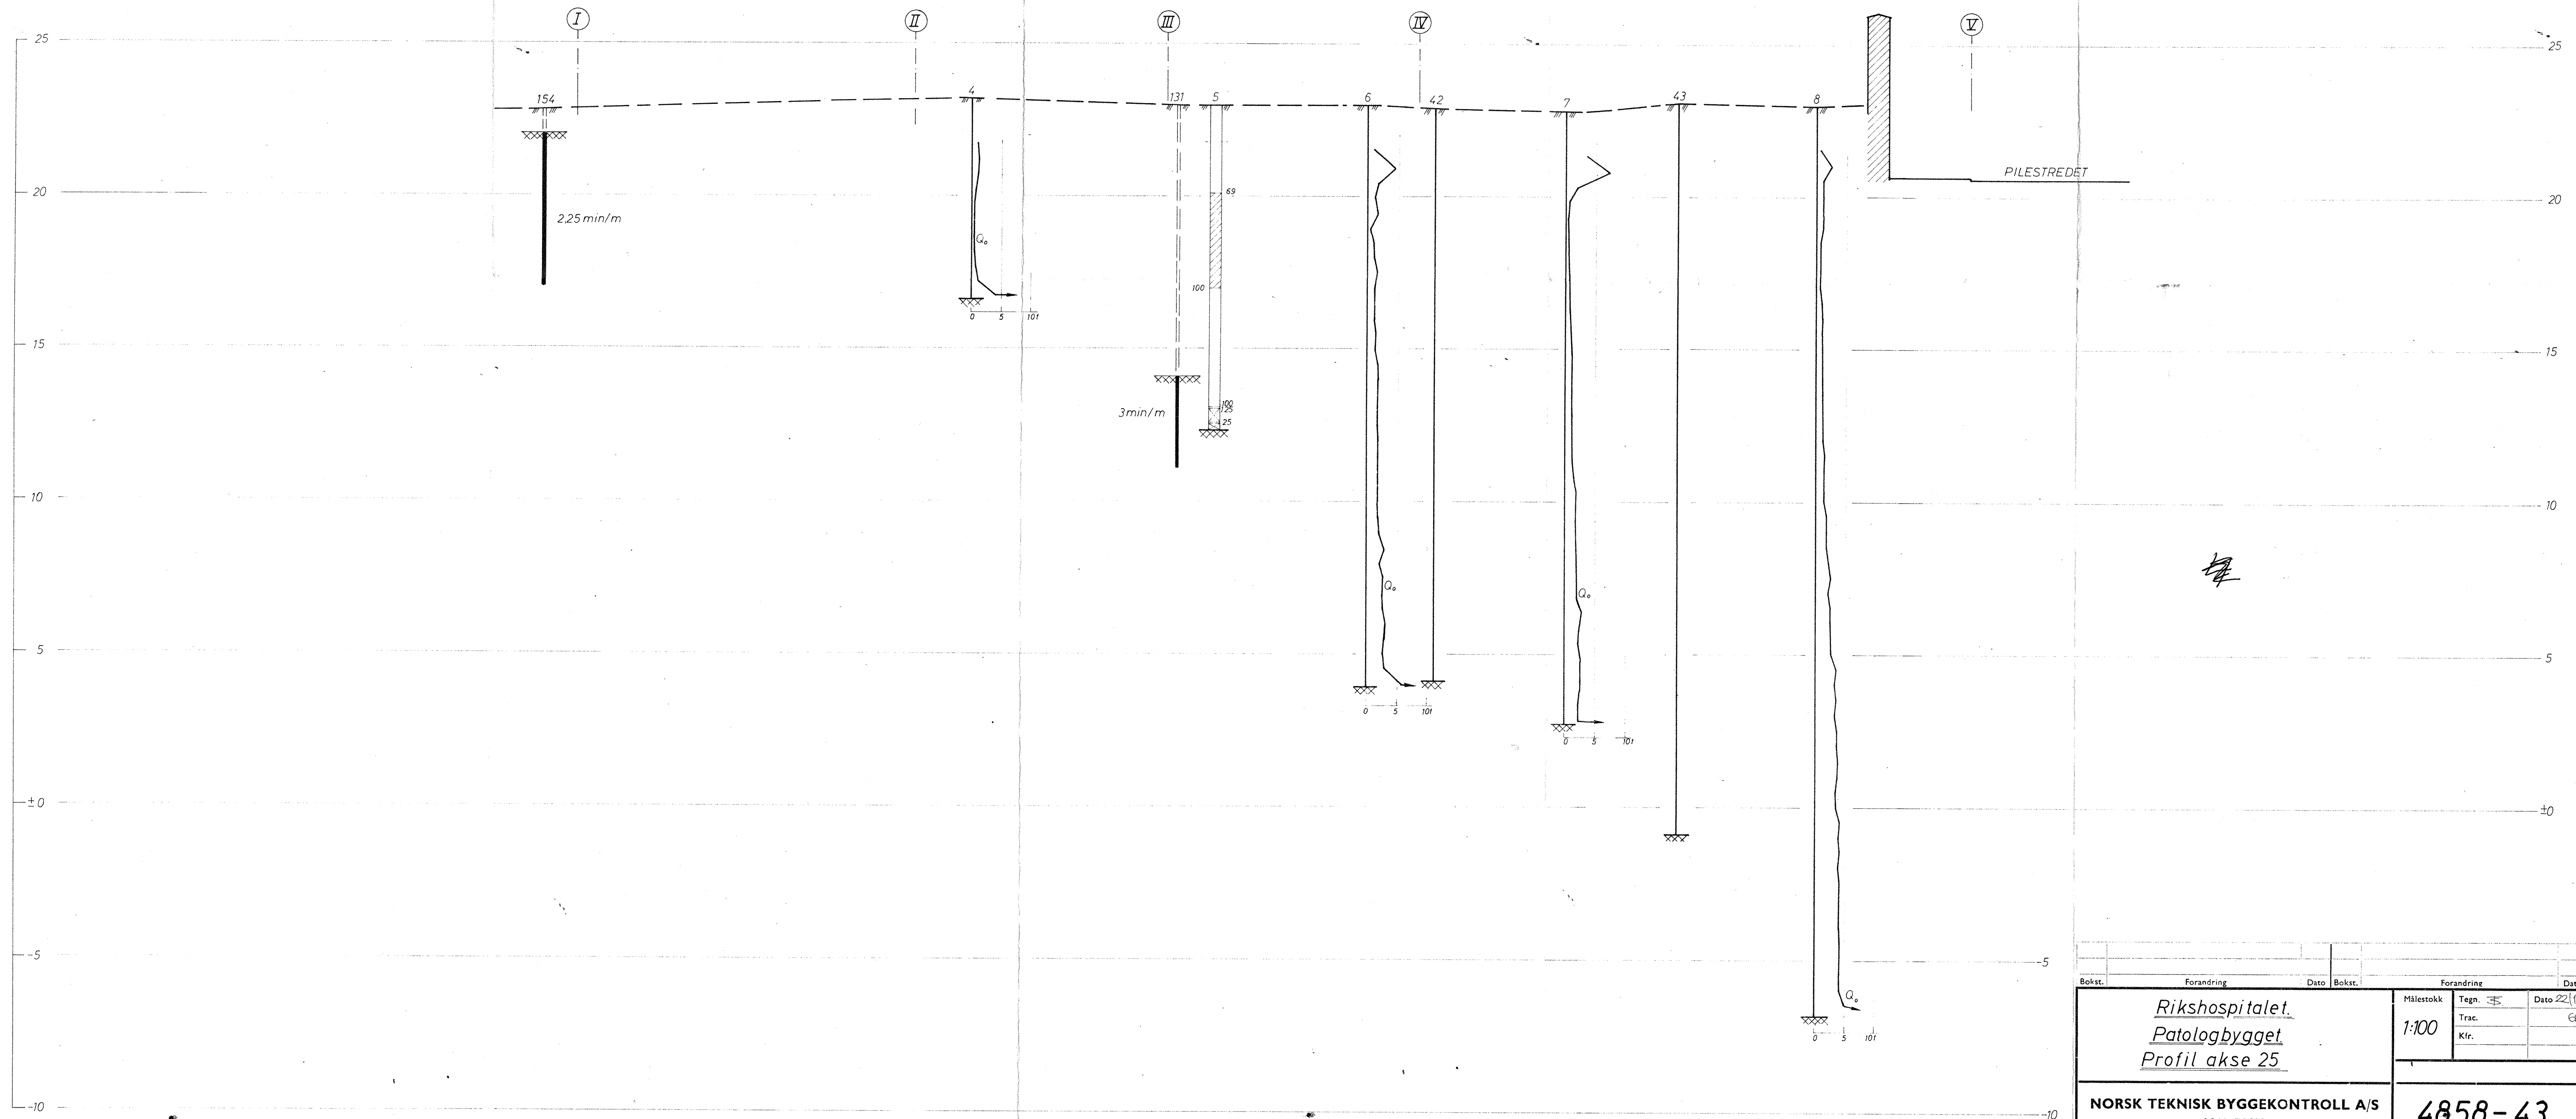

Bokst.	Forandring	Dato	Bokst.	Forandring	Dato
Rikshospitalet Patologbygget Profil akse 25			Målestokk 1:100	Tegn. Trac. Klr.	Dato 22/10 68
NORSK TEKNISK BYGGEKONTROLL A/S JAN FRIIS			4858-43		
Thv. Meyersgt. 9, Oslo 5			Tlf. 68 92 90		