


# Profil langs Fløy V.1

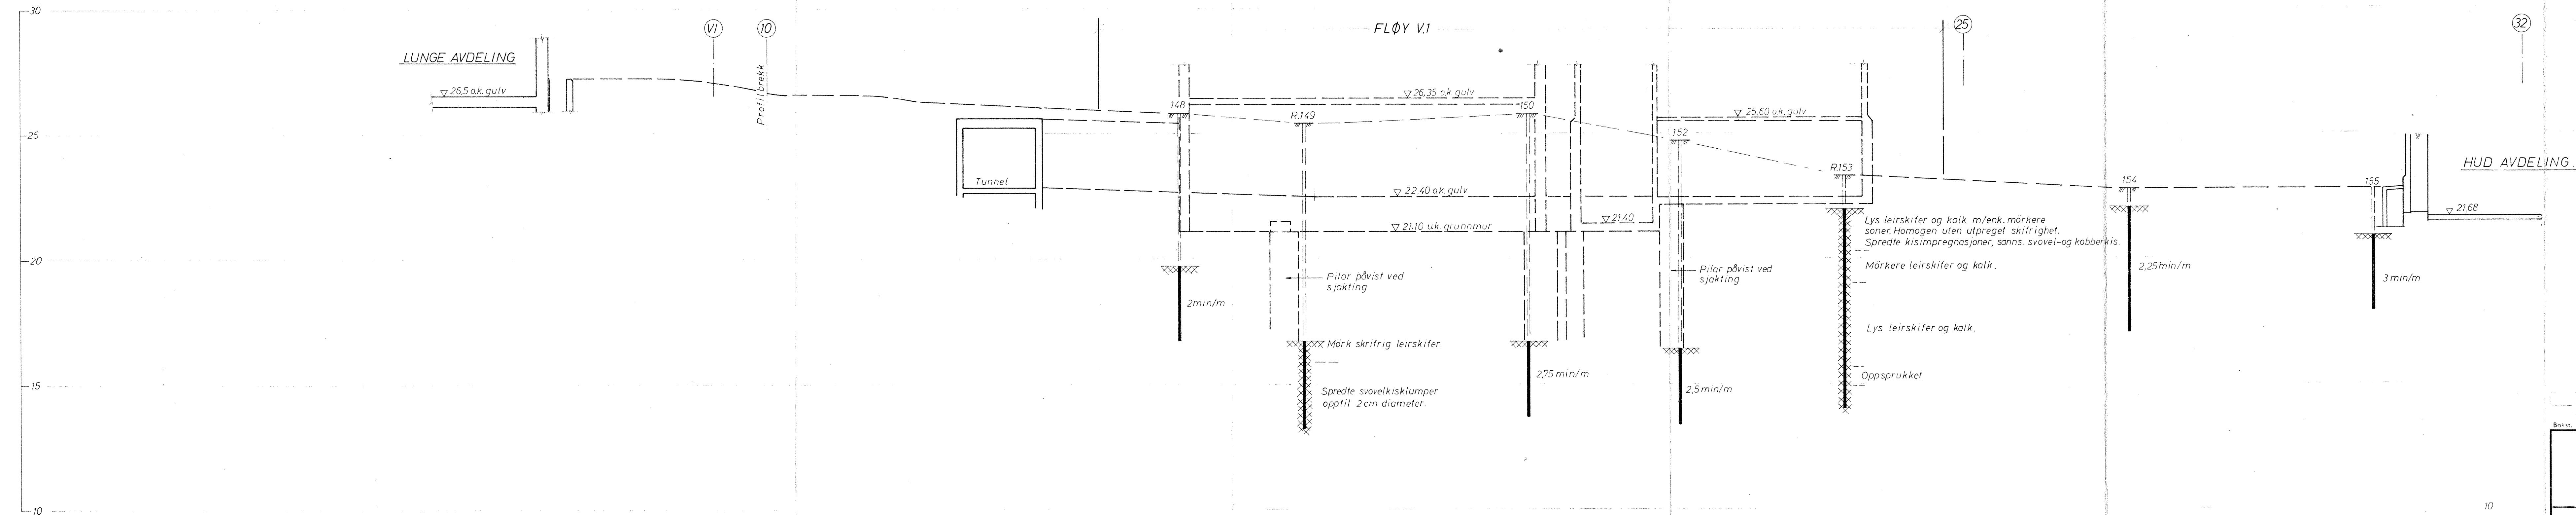

Bokst.	Forandring	Dato	Bokst.	Forandring	Dato
Rikshospitalet Patologbygget Profil langs Fløy V.1			Målestokk 1:100	Tegn 45	Dato 22/10
NORSK TEKNISK BYGGEKONTROLL A/S JAN FRIIS			4858-35		
Tlf. Meyersgt. 9, Oslo 5			Tlf. 68 92 90		