


Profil langs Holbergs gate

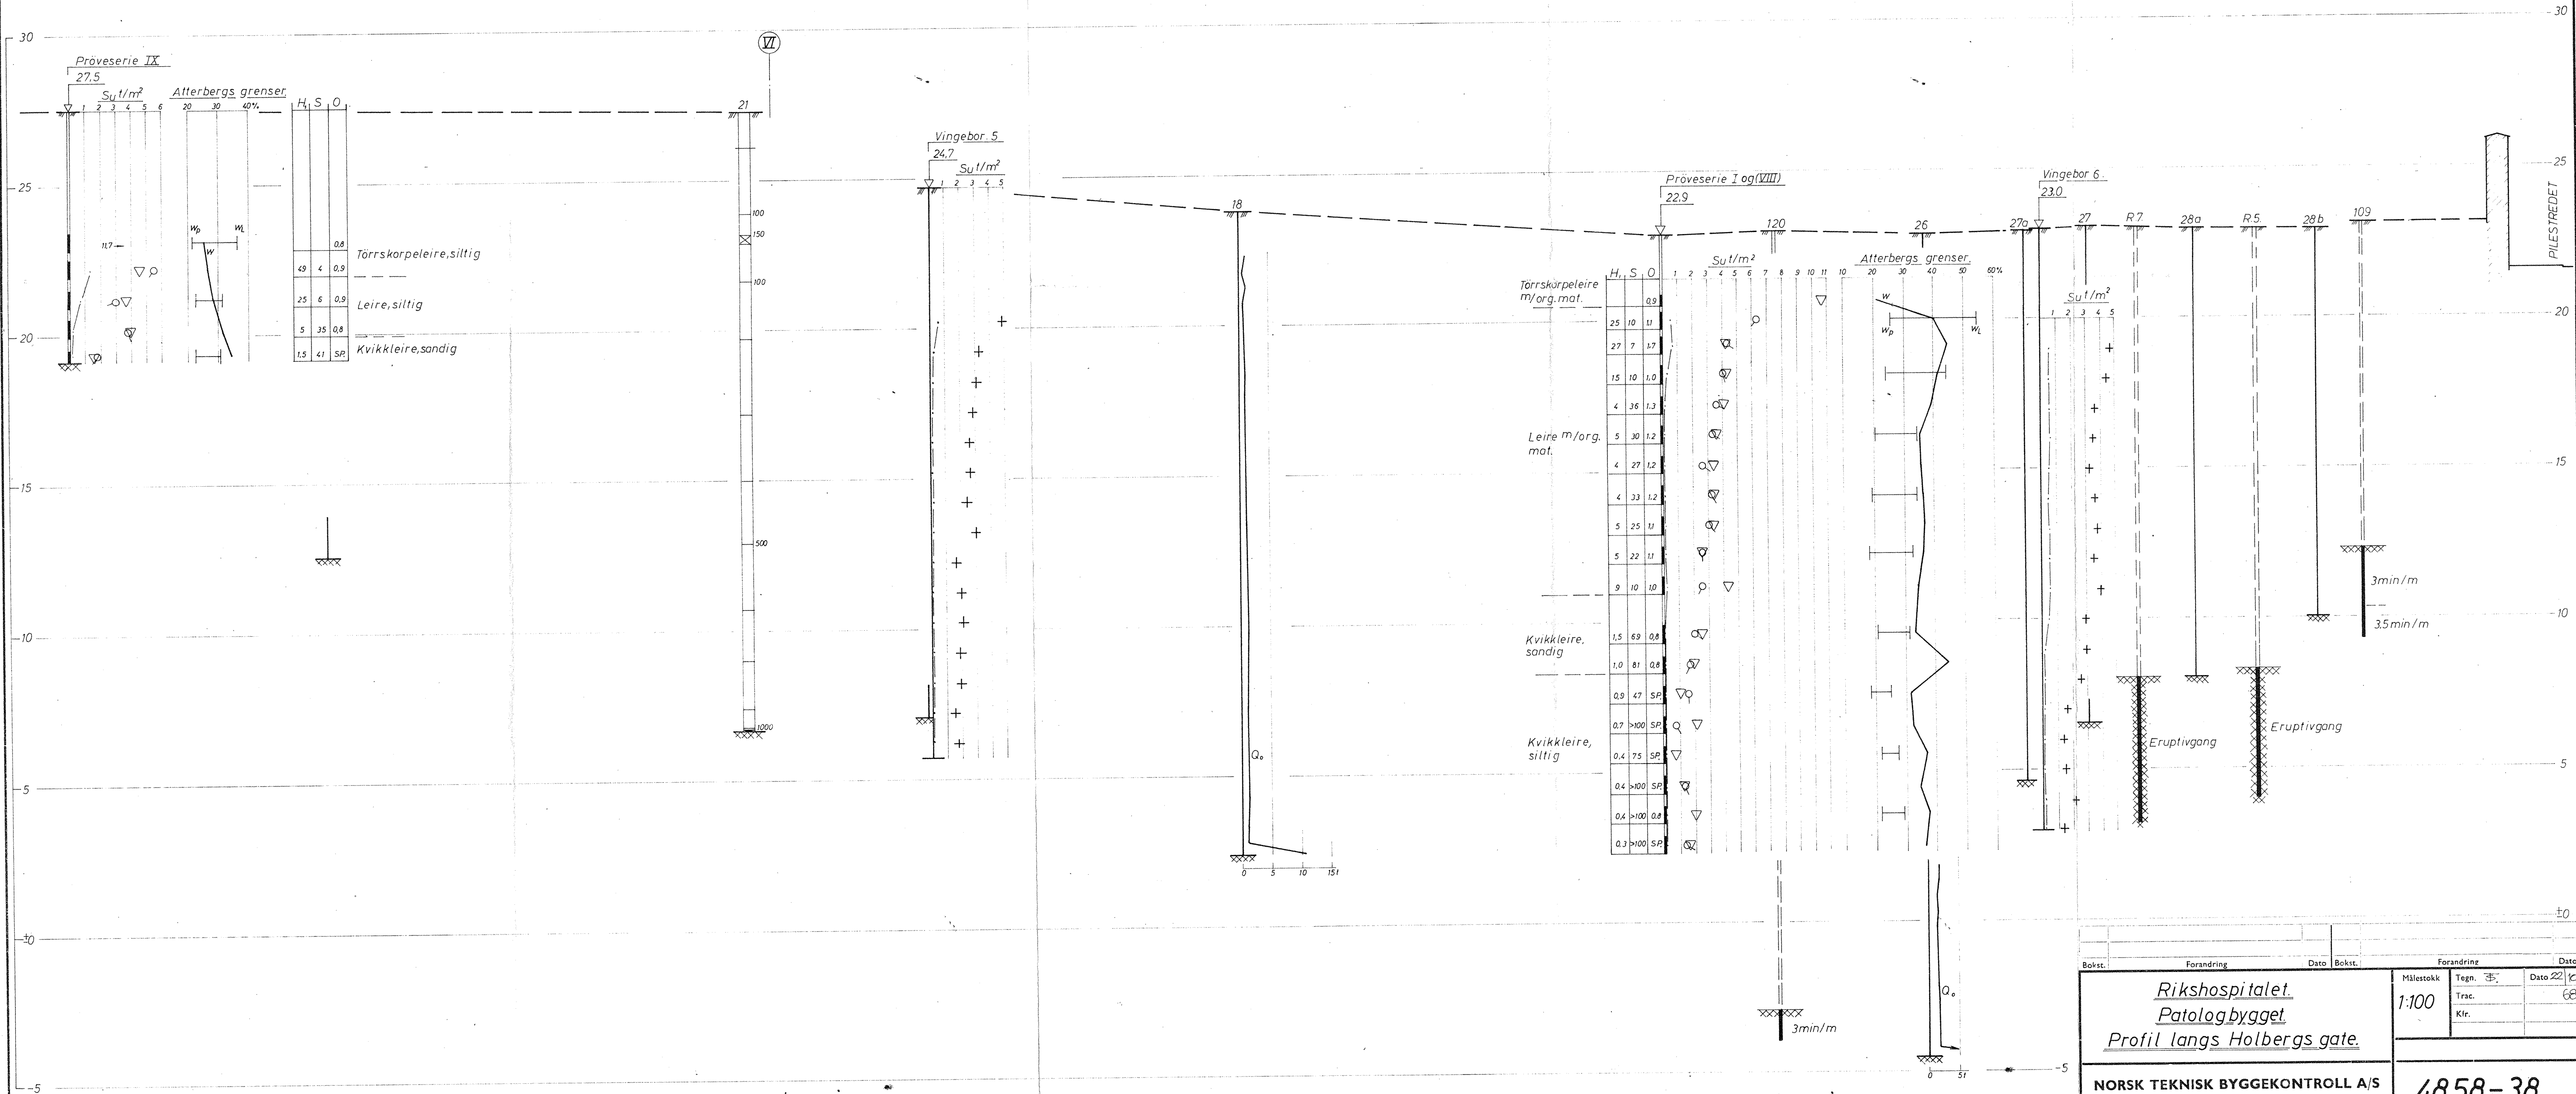

Rikshospitalet Patologbygget Profil langs Holbergs gate.		Målestokk 1:100	Tegn. Trac. Kfr.	Dato 22/10/68
NORSK TEKNISK BYGGEKONTROLL A/S JAN FRIIS		4858-38		
Tilv. Meyersgt. 9, Oslo 5		Tilv. 68 92 90		