


Profil akse 10

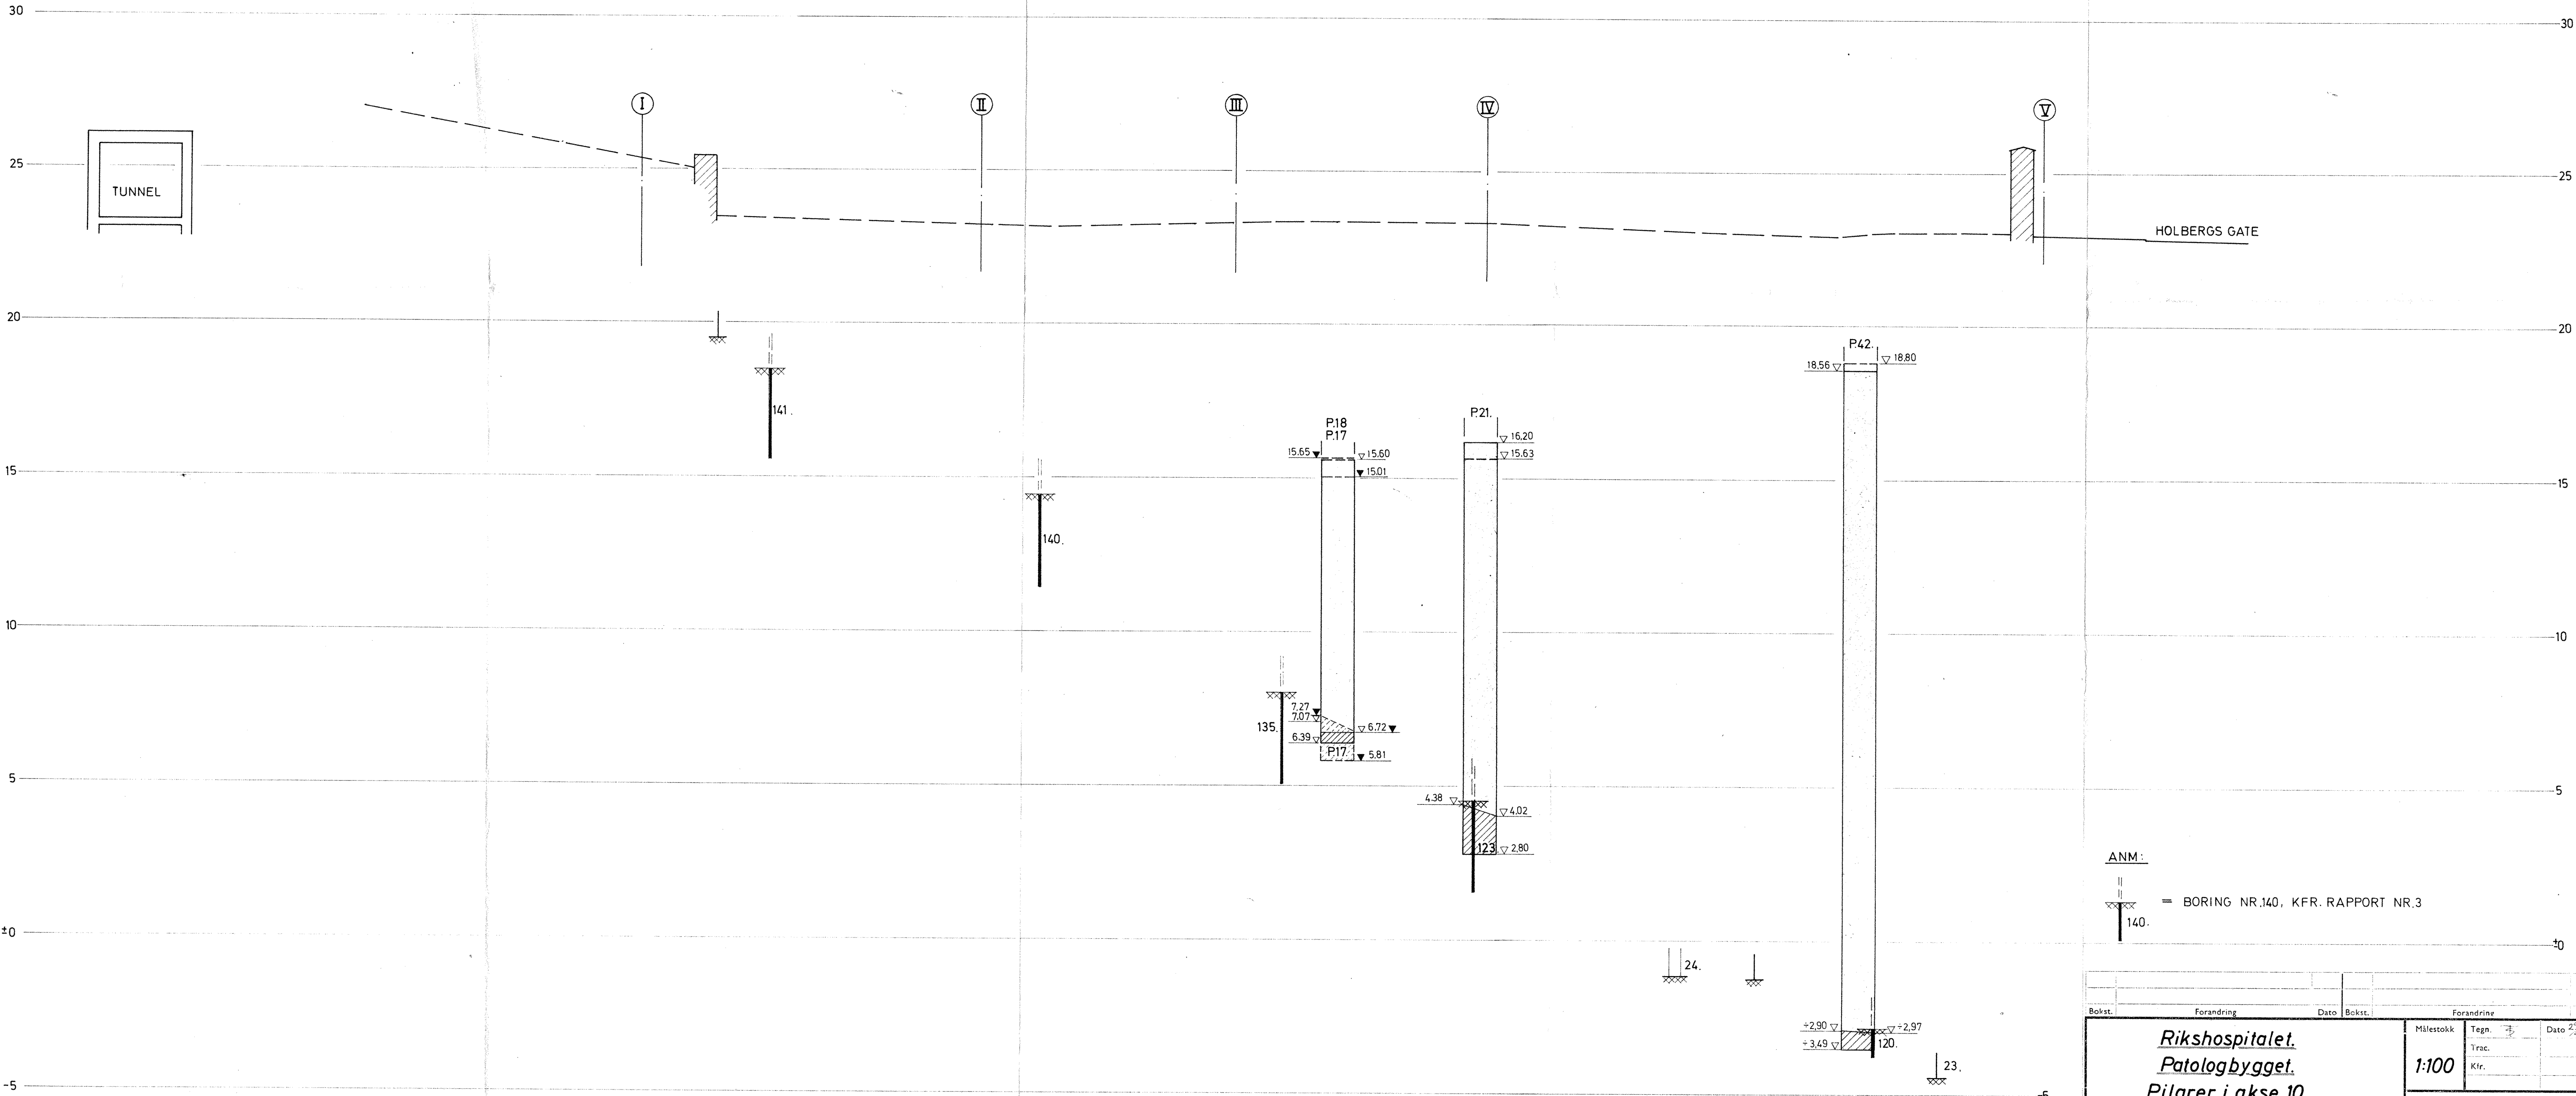

ANM:

140. = BORING NR.140, KFR. RAPPORT NR.3

Bokst.	Forandring	Dato	Bokst.	Forandring	Dato
<u>Rikshospitalet.</u> <u>Patologbygget.</u> <u>Pilarer i akse 10</u>			Målestokk	Tegn. <i>7</i>	Dato <i>29/10/68</i>
			1:100	Trac.	
				Kfr.	
NORSK TEKNISK BYGGEKONTROLL A/S JAN FRIIS			<i>4858-39a·1</i>		
Thv. Meyersgt. 9, Oslo 5			Tlf. 68 92 90		