


Profil akse 13

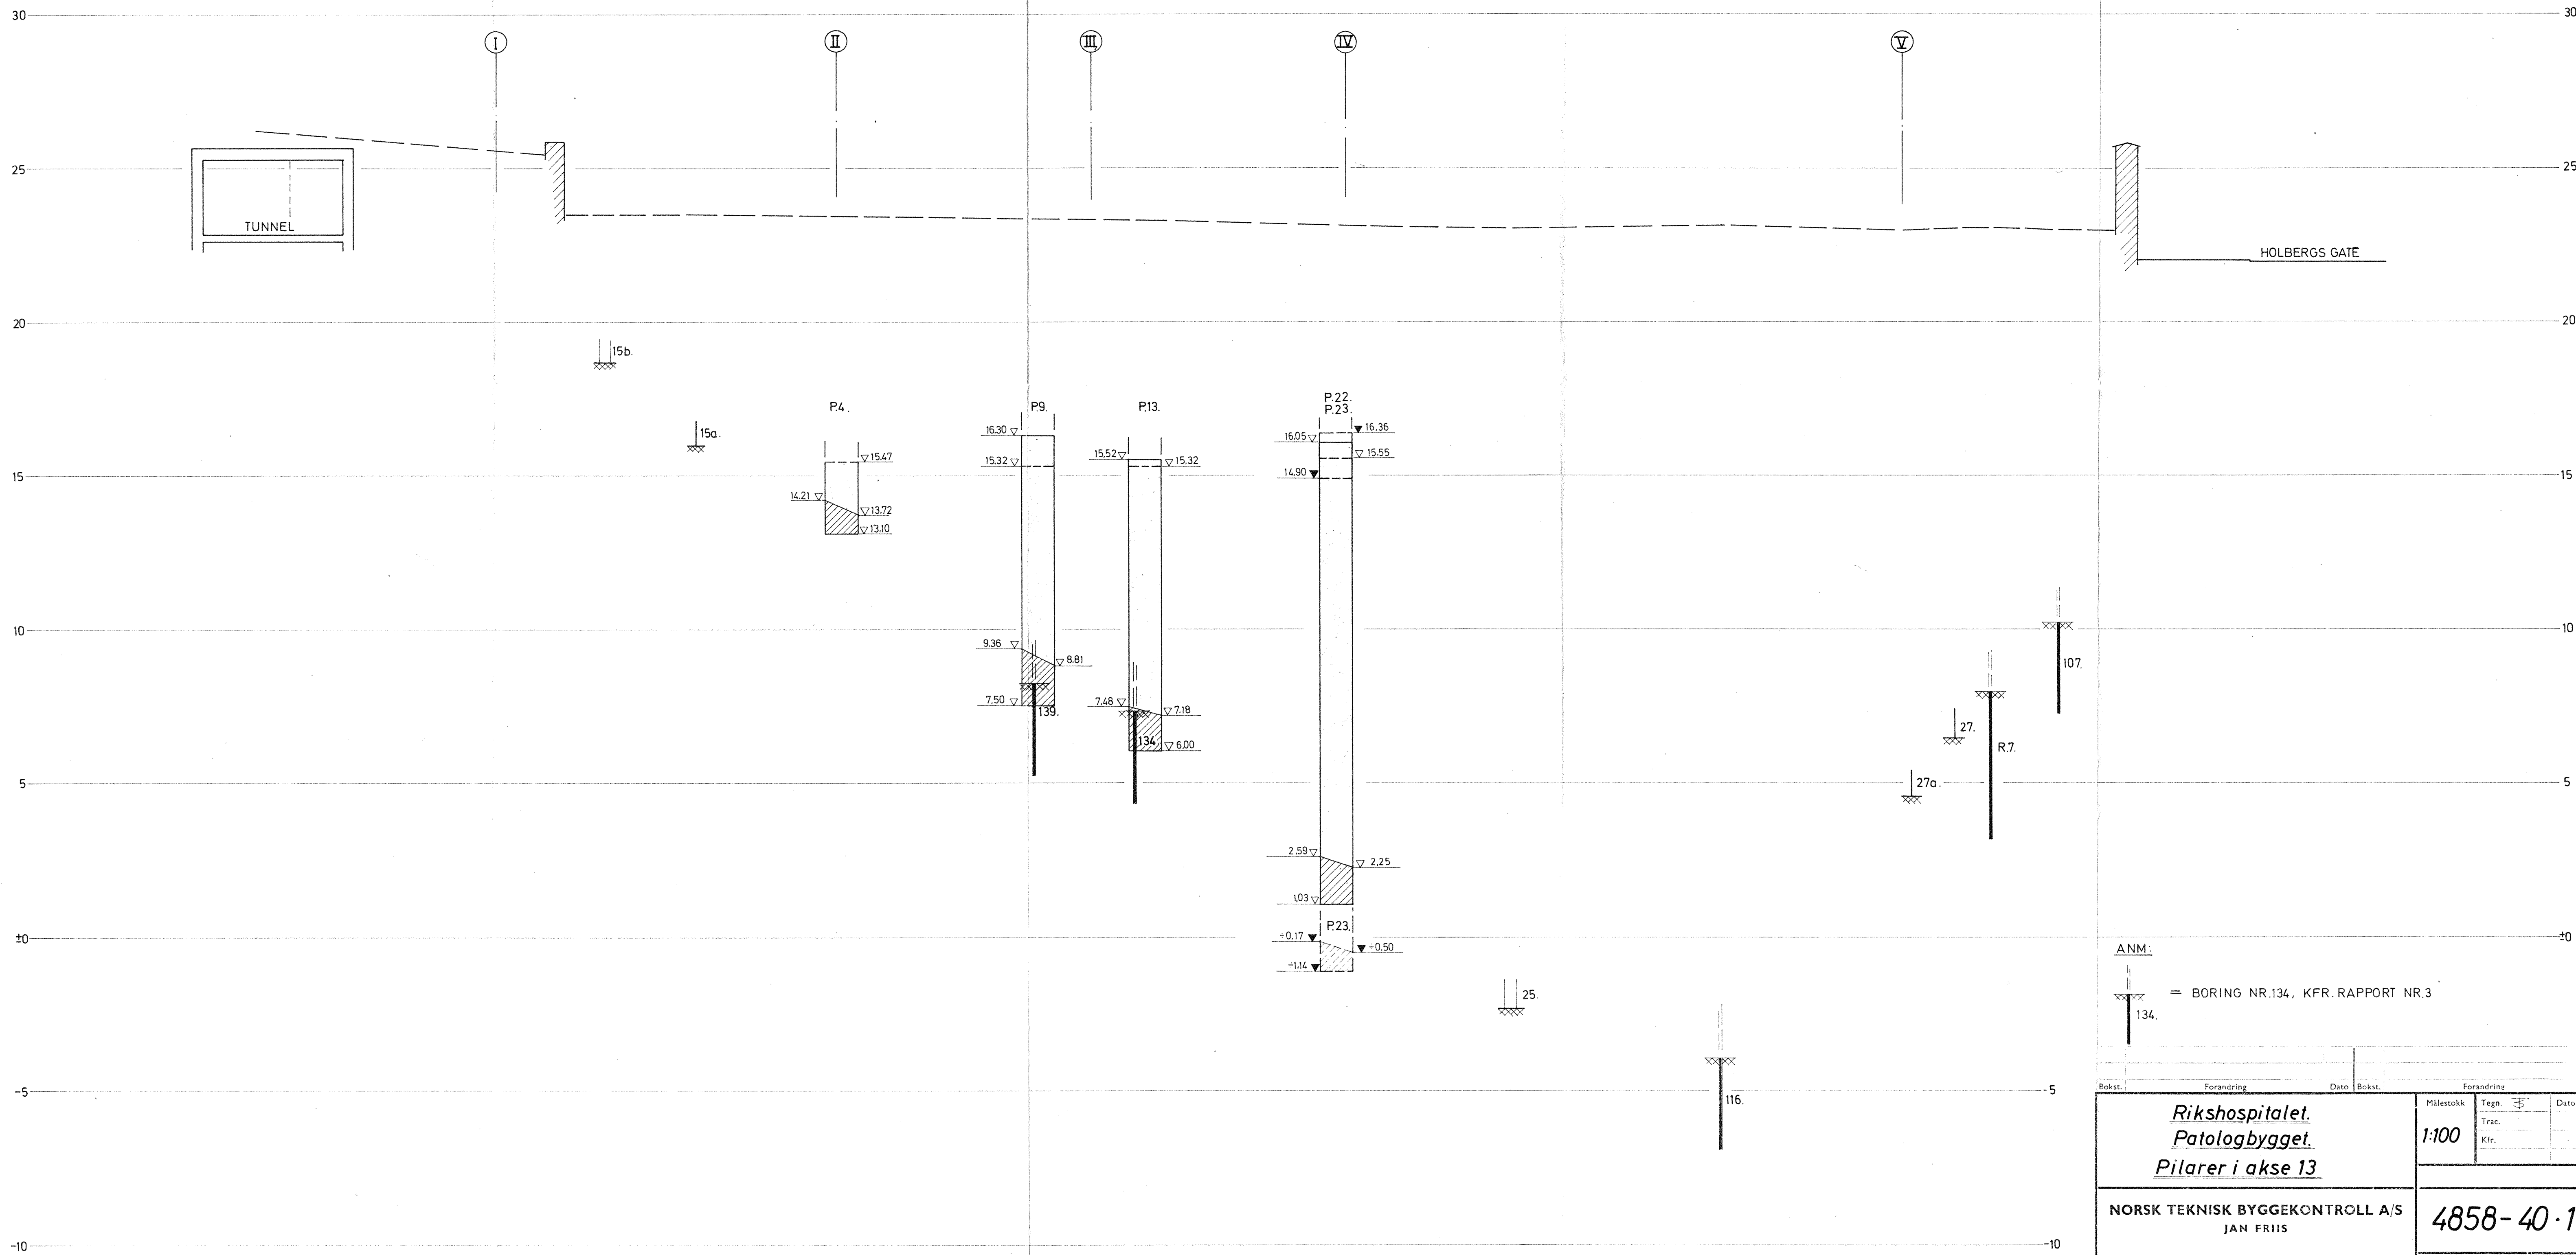

ANM:
= BORING NR.134, KFR. RAPPORT NR.3

Bokst.	Forandring	Dato	Bokst.	Forandring	Dato
Rikshospitalet. Patologbygget. Pilarer i akse 13			Målestokk 1:100	Tegn. Trac. Kfr.	Dato 1967
NORSK TEKNISK BYGGEKONTROLL A/S JAN FRIIS			4858-40-1		
Thv. Meyersgt. 9, Oslo 5			Tlf. 68 92 90		