


Profil akse 18

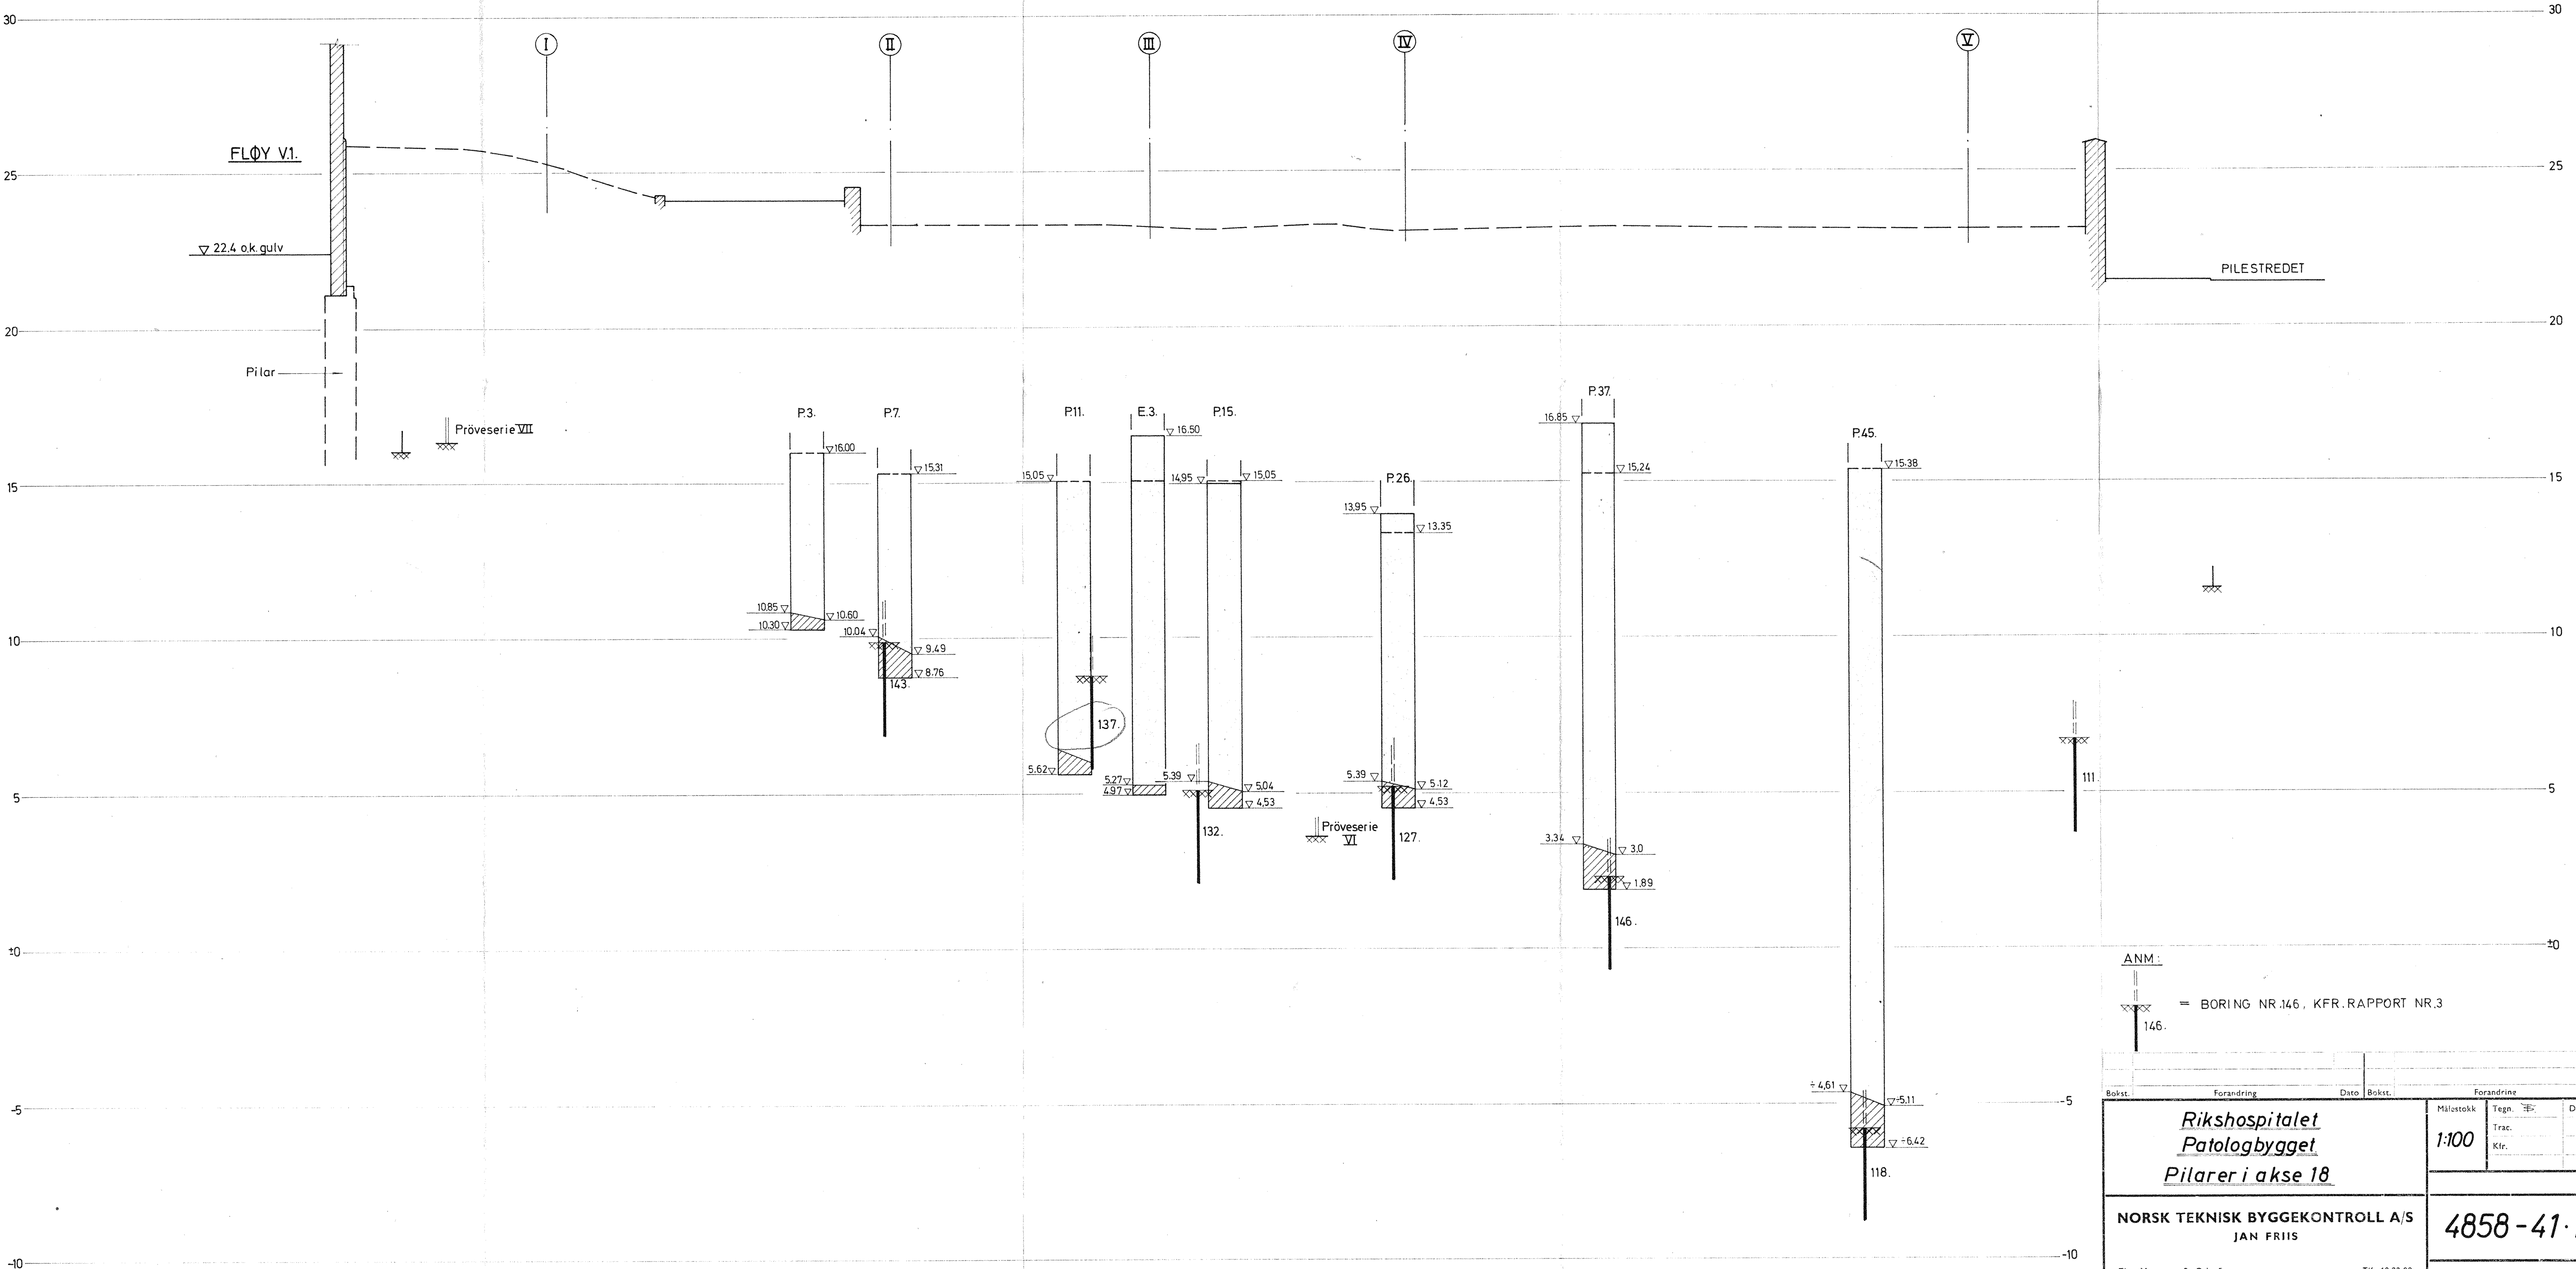

ANM:
= BORING NR.146, KFR.RAPPORT NR.3

Bokst.	Forandring	Dato	Bokst.	Forandring	Dato

Rikshospitalet		Målestokk	Tegn.	Dato
Patologbygget		1:100	Trac.	23.69
			Klr.	

NORSK TEKNISK BYGGEKONTROLL A/S		4858-41-1
JAN FRIIS		
Thv. Meyersgt. 9, Oslo 5		Tlf. 68 92 90