


Profil akse 21

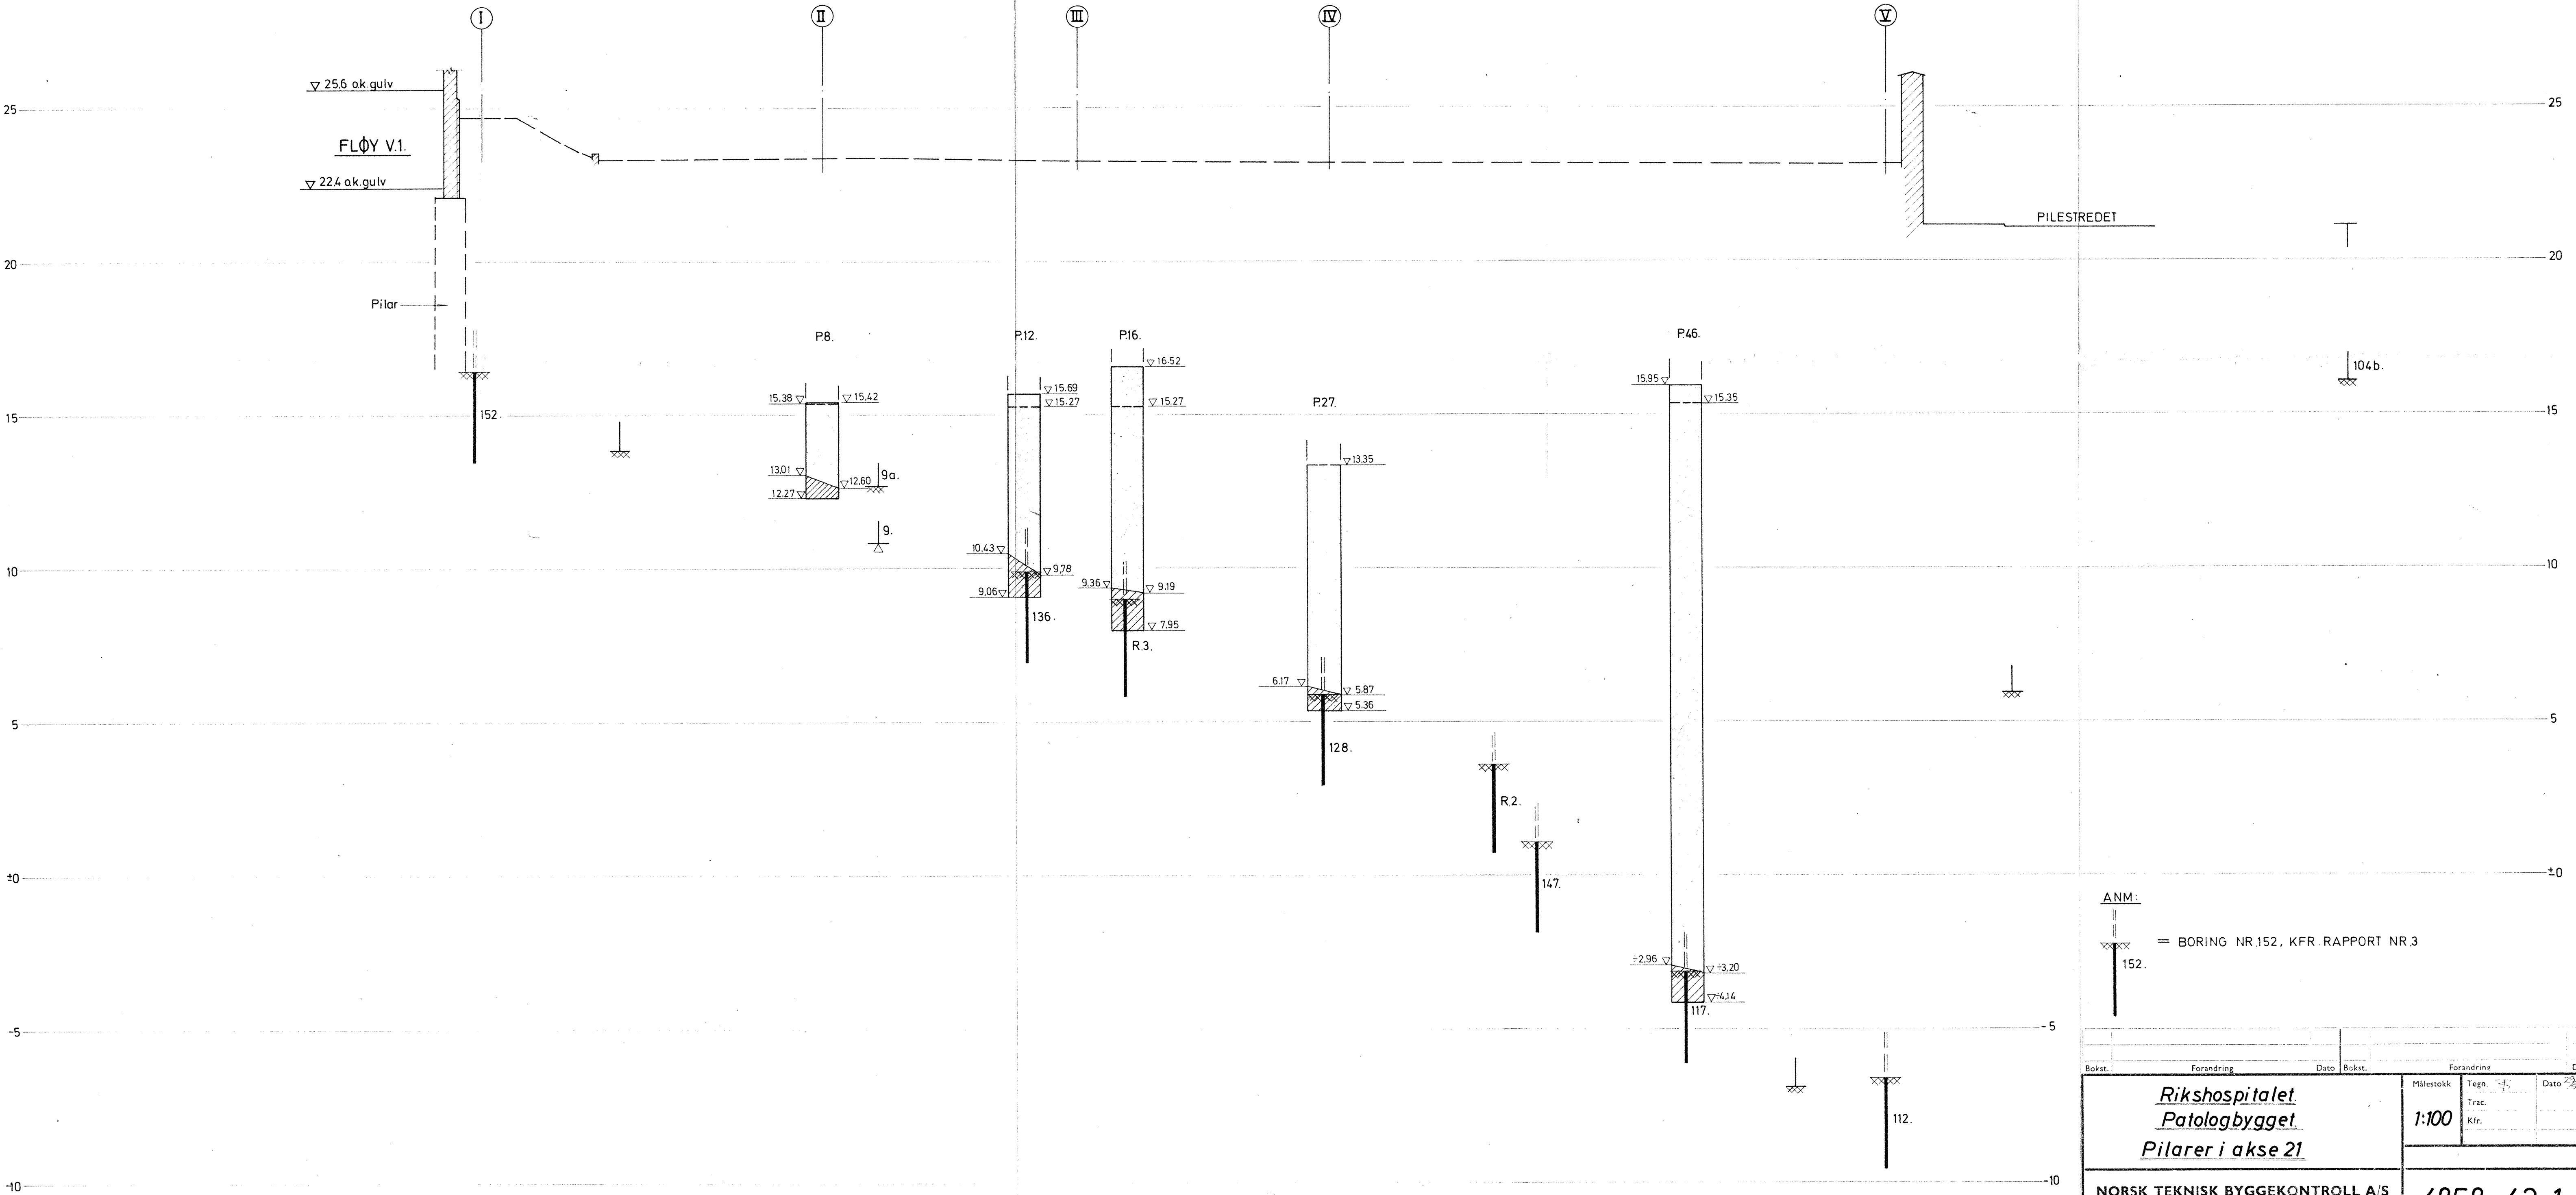

ANM:
= BORING NR.152, KFR. RAPPORT NR.3

| | | | | | |
|--|------------|------|--------------------|---------------|------------------|
| Bokst. | Forandring | Dato | Bokst. | Forandring | Dato |
| | | | | | |
| Rikshospitalet Patologbygget Pilarer i akse 21 | | | Målestokk 1:100 | Tegn. Kfr. | Dato 29.09.90 |
| NORSK TEKNISK BYGGEKONTROLL A/S JAN FRIIS | | | 4858-42.1 | | |
| Thv. Meyersgt. 9, Oslo 5 | | | Tlf. 68 92 90 | | |