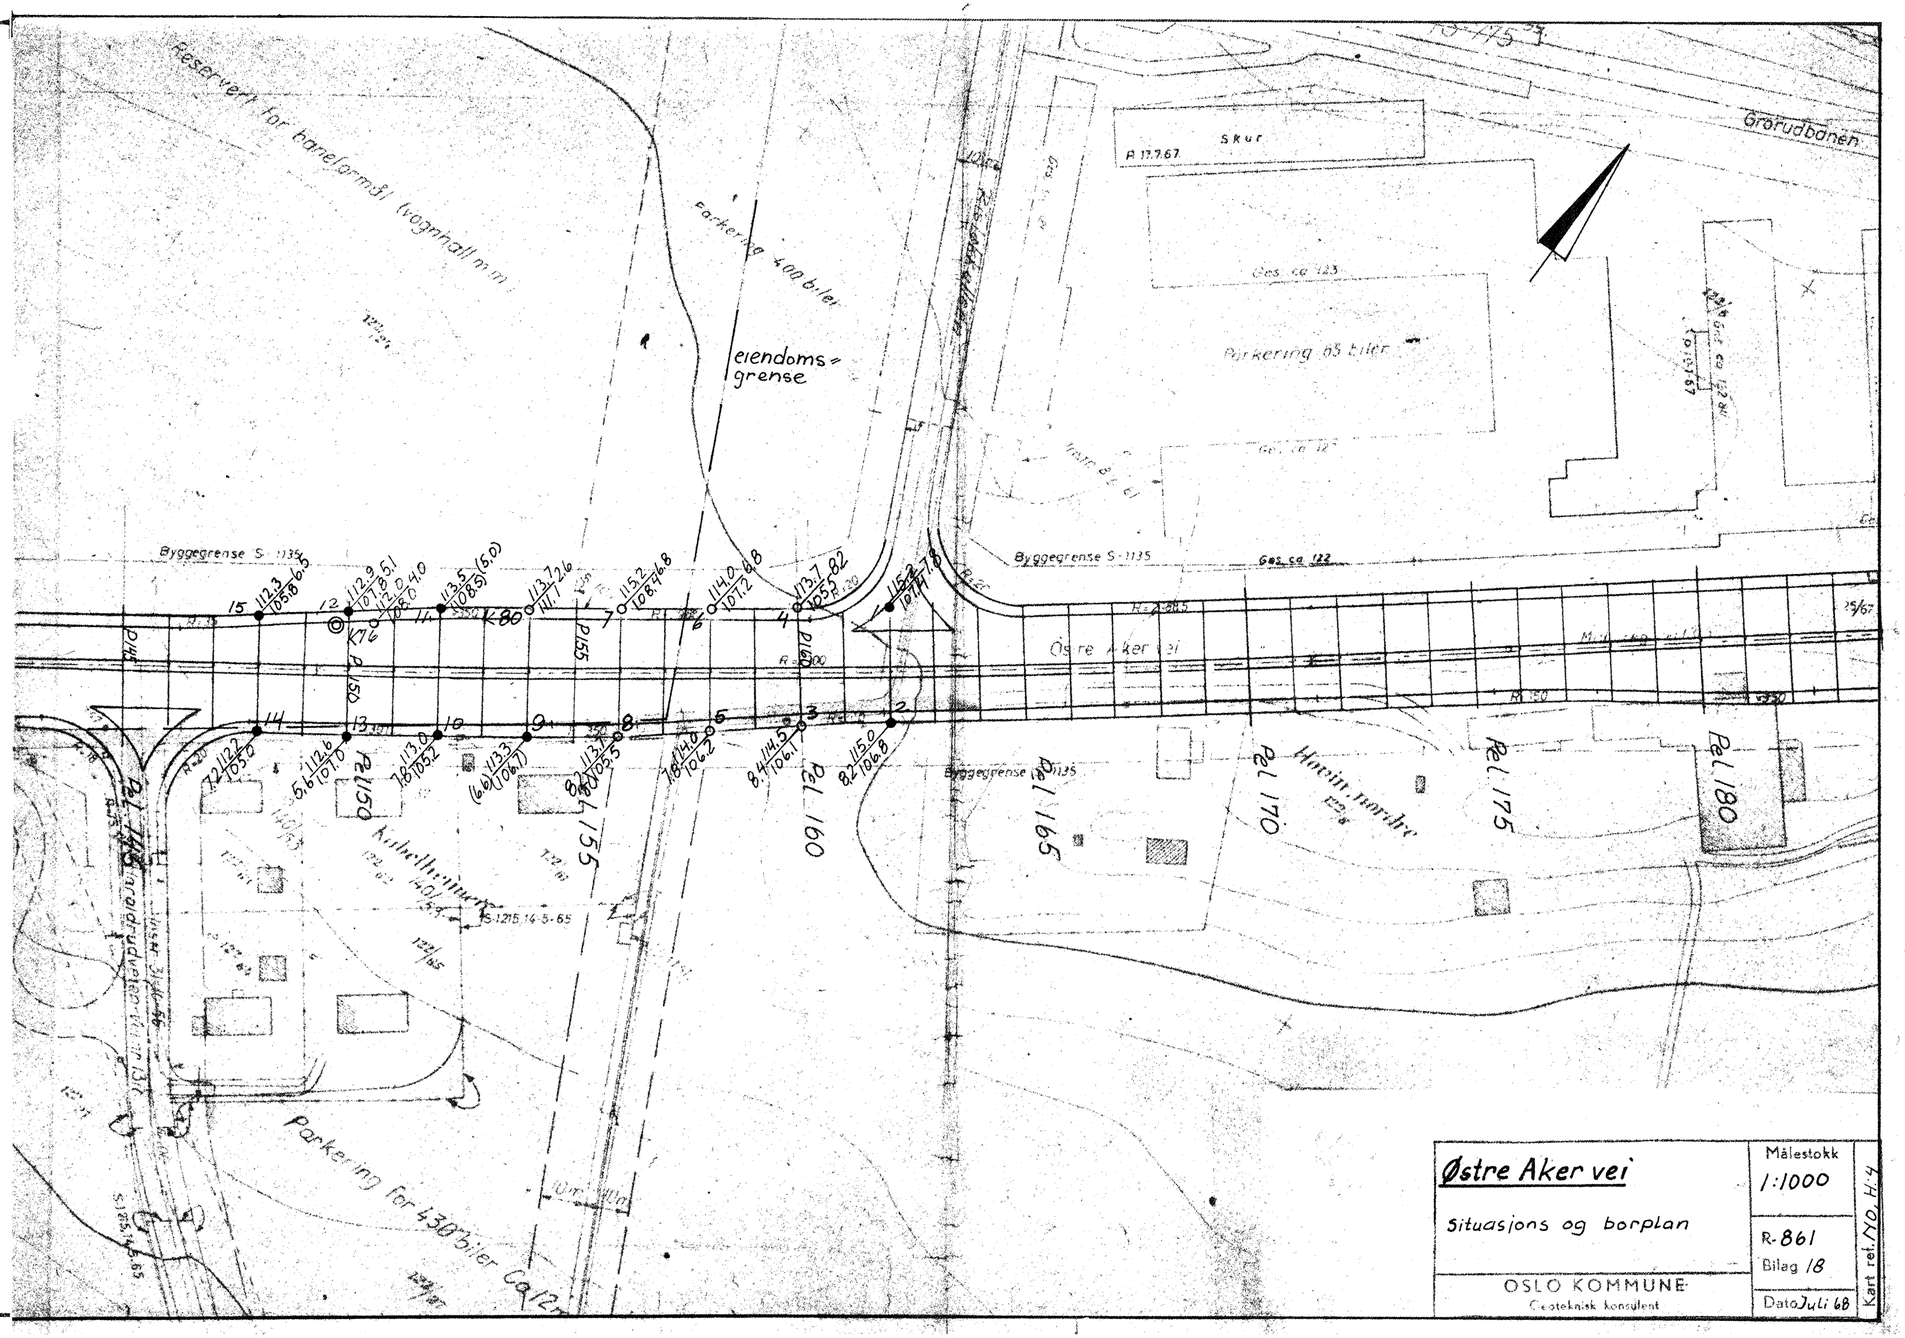

Østre Aker vei	Målestokk 1:1000
Situasjons og borplan	R-861 Bilag 18
OSLO KOMMUNE Geoteknisk konsulent	Dato Juli 68

Kart ref. NO. H:4