


R.1025-3 SJETNE FOTBALLBANE

GRUNNUNDERSØKELSER DATARAPPORT

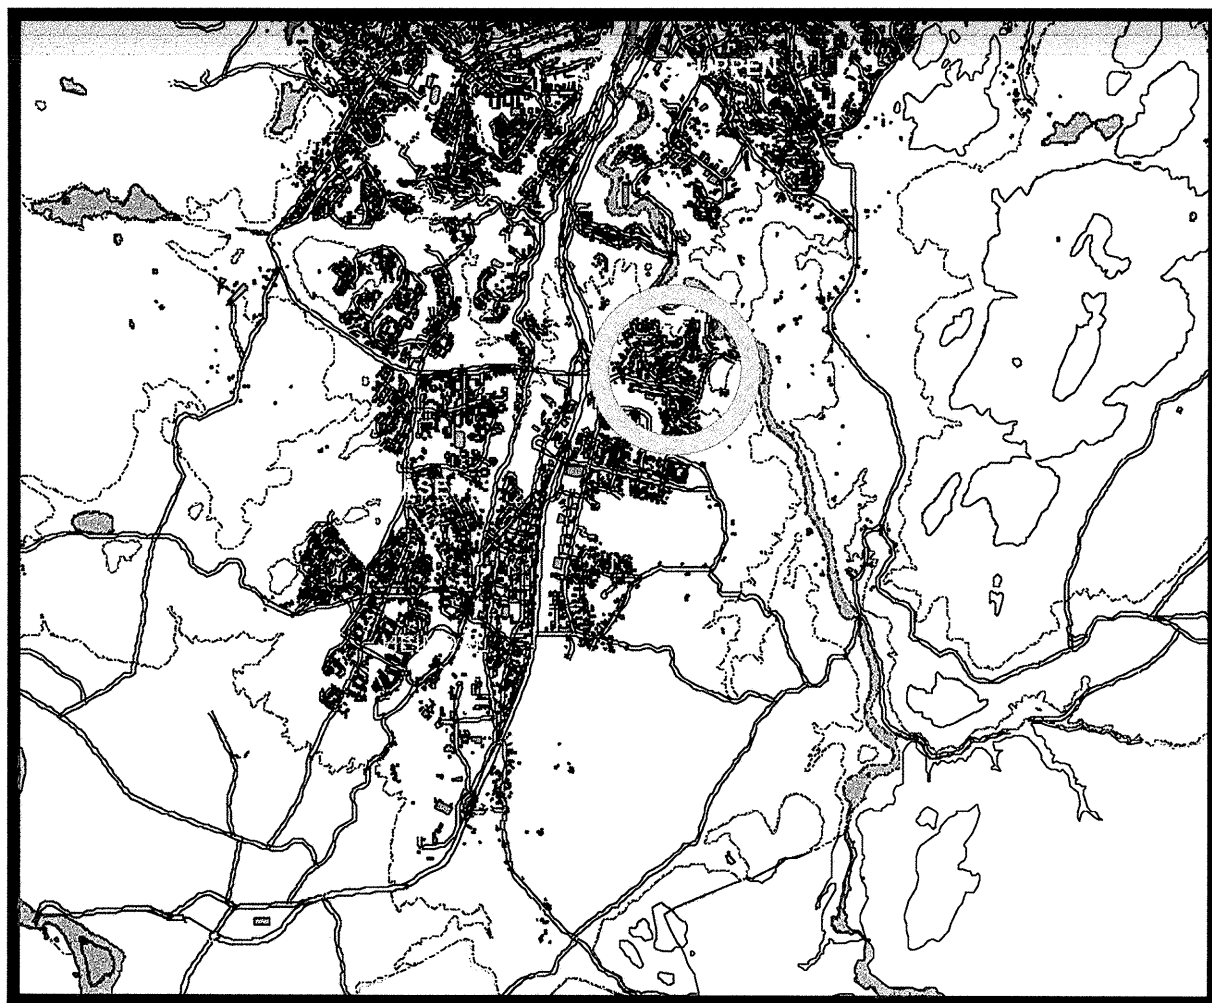


08.02.2000
TEKNISK SEKSJON
UTBYGGINGSKONTORET TRONDHEIM KOMMUNE



TRONDHEIM KOMMUNE
UTBYGGINGSKONTORET
Teknisk seksjon

Rapport fra Geoteknisk faggruppe.

Oppdrag: R. 1025-3	SJETNE FOTBALLBANE		
	Grunnundersøkelser Datarapport		
Trondheim den:	08.02.2000		
Oppdragsgiver:	Rådmannsstaben	Oppdrag ved:	Øyvind Moen
UTM-referanse:	NR 698 272	Sted:	Sjetnemarka
Feltarbeide utført:	januar 2000	Antall bilag:	4
		Antall tekstsider:	1
Feltmetoder:	dreiesondering	prøveserie	
Emneord:	jordarter	stabilitet	
Sammendrag:	Saksbehandler: Kåre Sand 		
Sjetne idrettslag har kommet med ønske om å få utvide fotballbanen ved Sjetne grendahus. Utvidelsen vil føre til inngrep i skråningen på sørsiden, hvor utgravingen vil bli inntil 5 meter under dagens terreng. Vi har tidligere utført grunnundersøkelser for fotballhall i det samme området, våre rapporter R.1025 og R.1025-2 datert hhv 10.09.97 og 11.02.98.. Dessuten er det utført undersøkelser for barneskole og idrettsplass, Kummenejes rapport O.731 datert 19.93.68. Statens vegvesen har utført undersøkelser på Tonstadbrinken, rapport U 142, datert 28.06.78. Som supplement til dette har vi nå utført en dreiesondering og tatt opp en serie representative prøver fra ett punkt. Grunnen består ved foten av skjæringen av lagdelt leire, silt og finsand. Massene antas å være rasmasser. Grunnvannstanden står i liten dybde under terreng. Ved skråningstoppen har en fast leire, tildels sandig og siltig. Inne på Tonstadbrinken får massene mere morenestructur, med velgradert sandig, siltig, leirig materiale.			

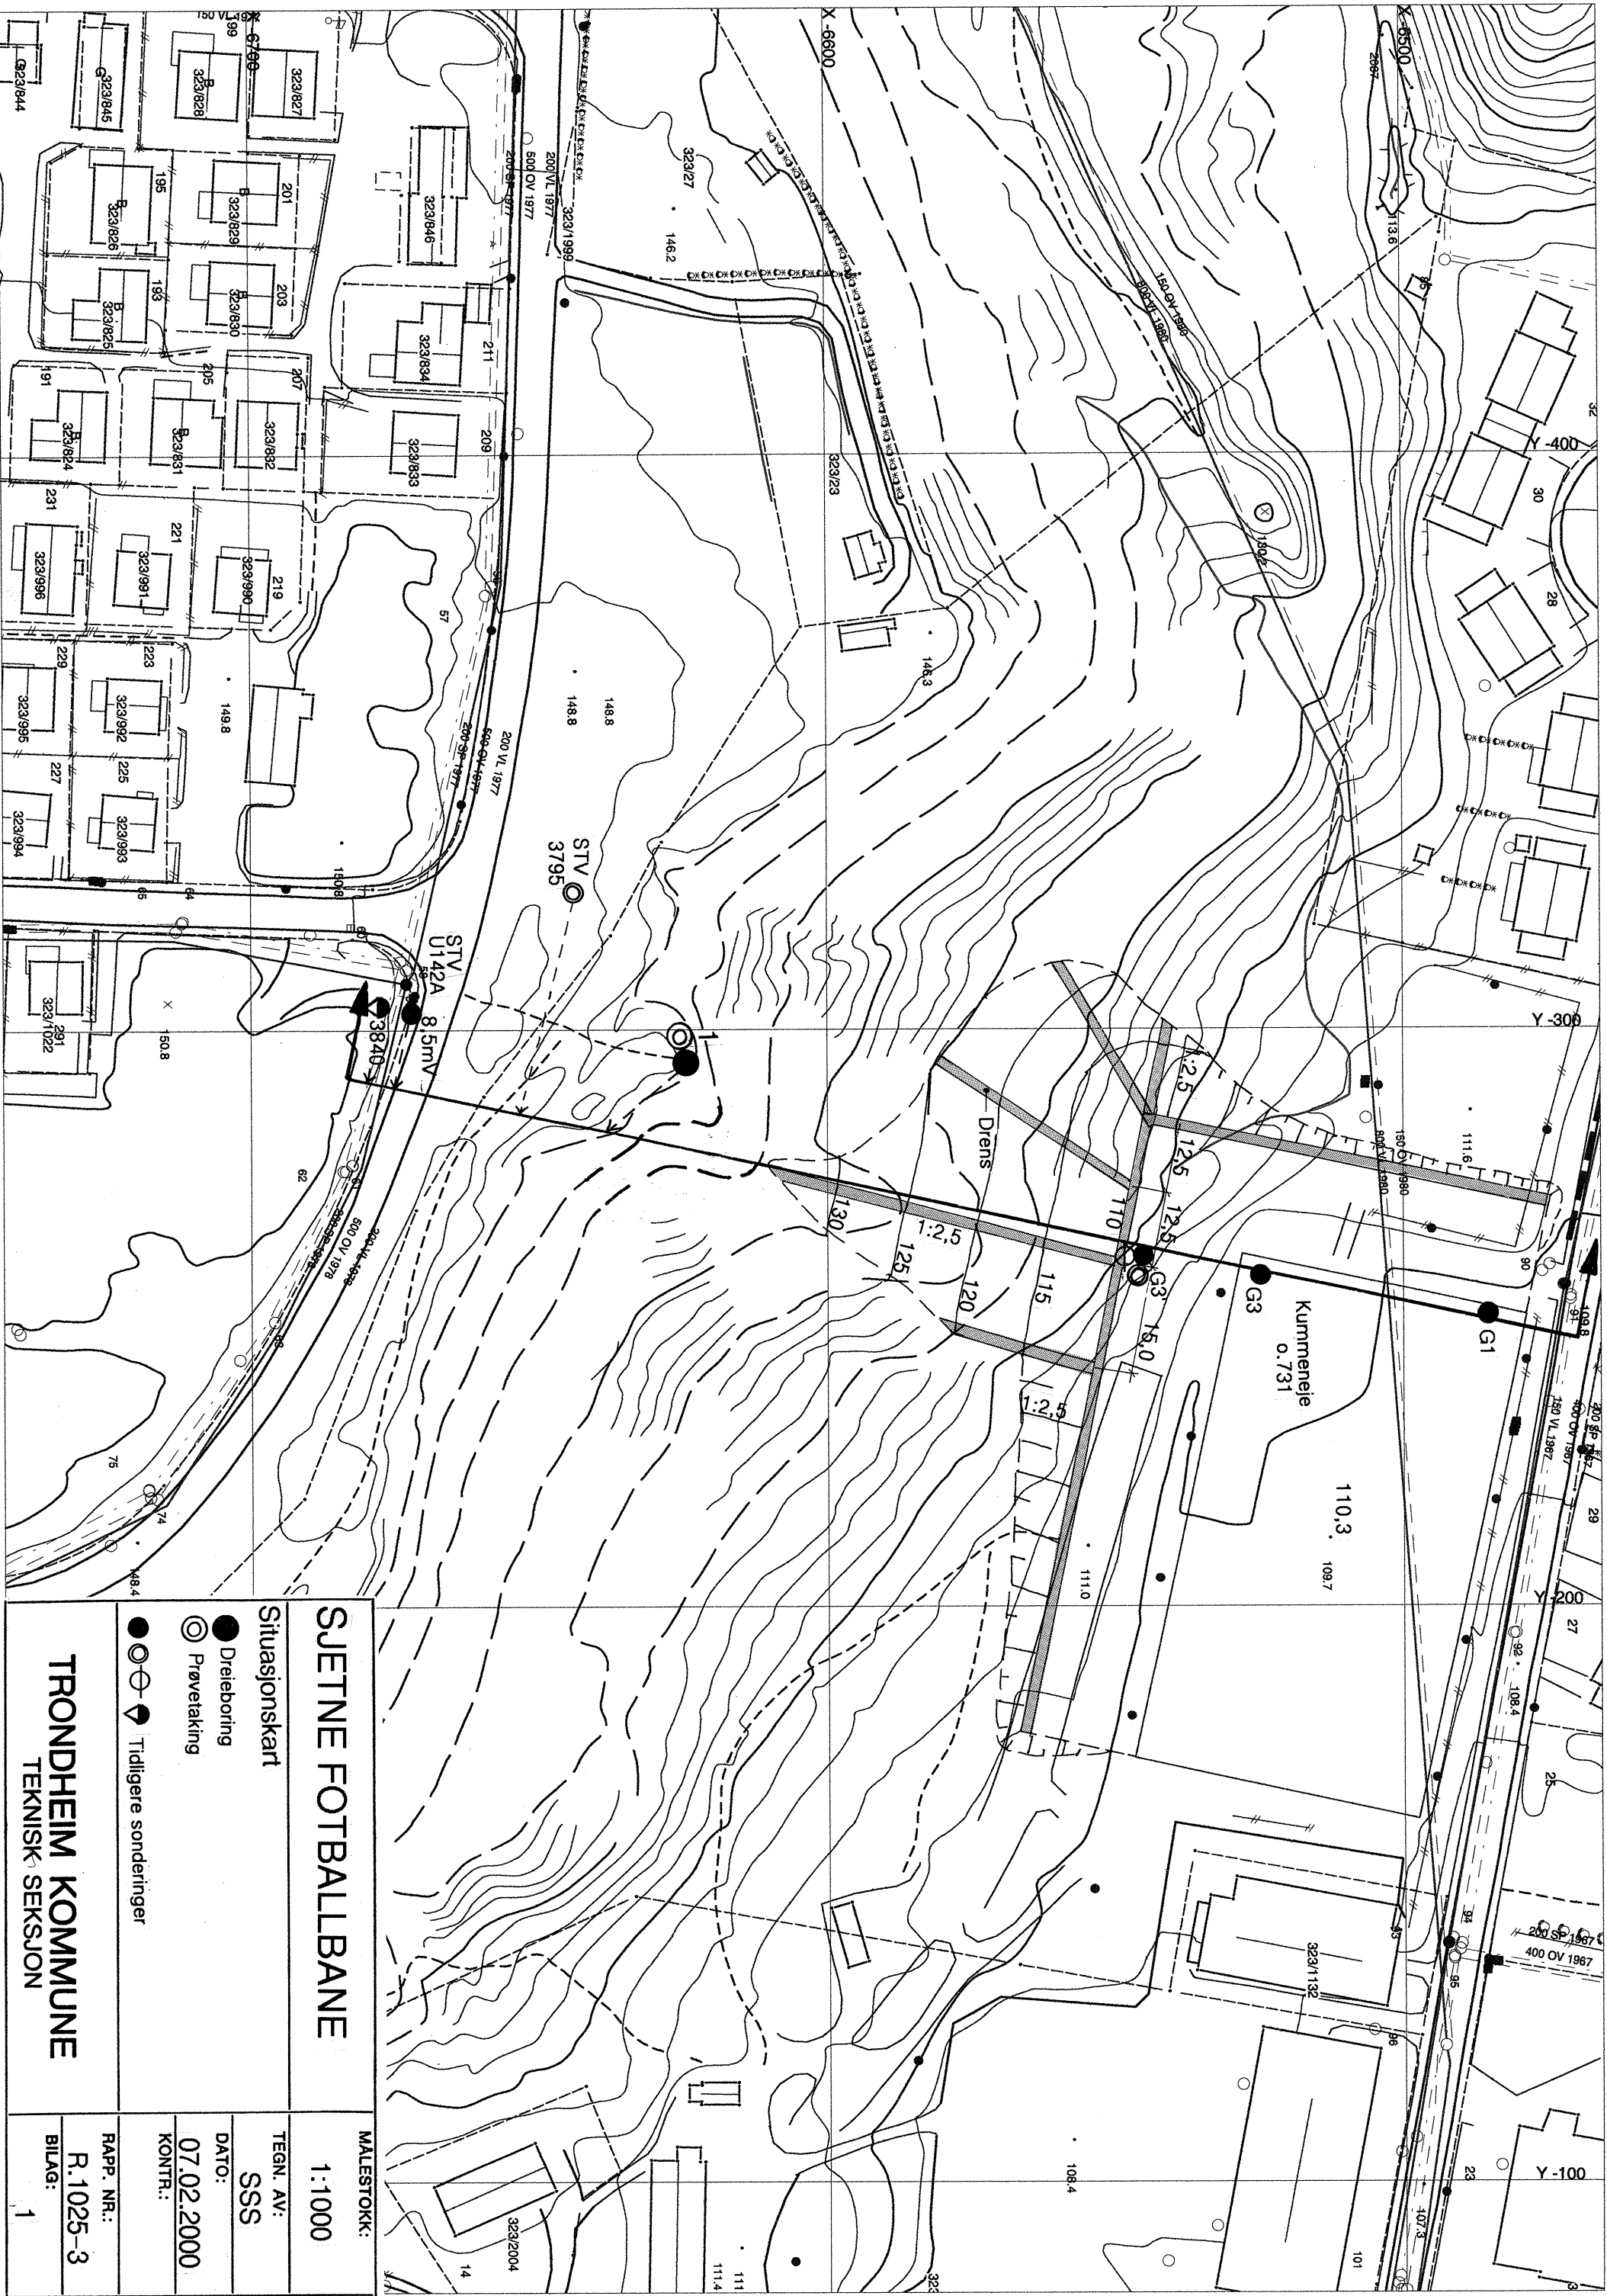

SJETNE FOTBALLBANE		MALESTOKK:
1:1000		
TEGN. AV:		
SSS		
DATO:		
07.02.2000		
KONTR.:		
RAPP. NR.:		
R.1025-3		
BILAG:		
1		

Situasjonskart	
●	Dreieboring
○	Prøvetaking
●○	Tidligere sonderinger

TRONDHEIM KOMMUNE	
TEKNISK SEKSJON	

[illegible]



TEKNISK SEKSJON
TRONDHEIM KOMMUNE

STED: SJETNE FOTBALLBANE
Boring 1
Dybde 5 - 6m



Oppdragsgiver:

Dato: 08.02.2000

Rapport nr.: R.1025-3

Sign.: KTR/SSS

Bilag: 4

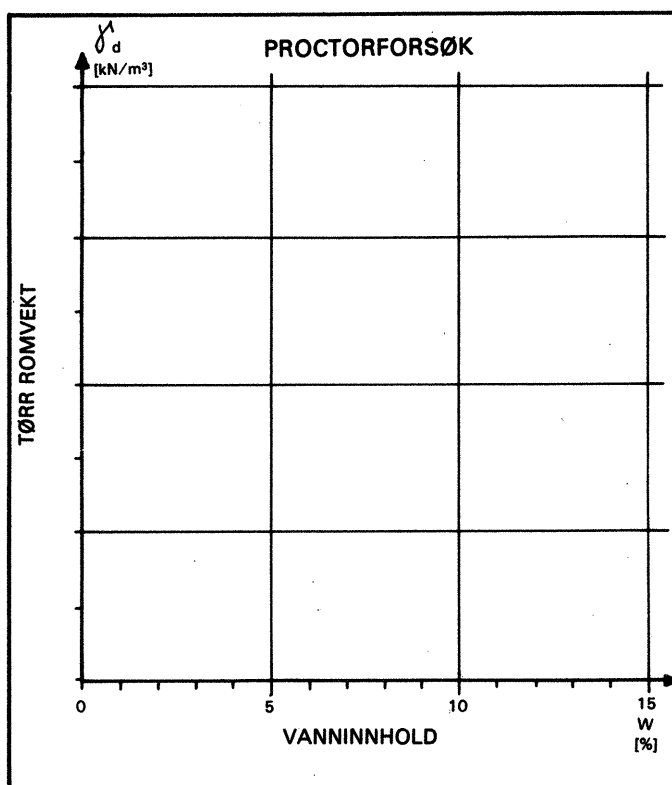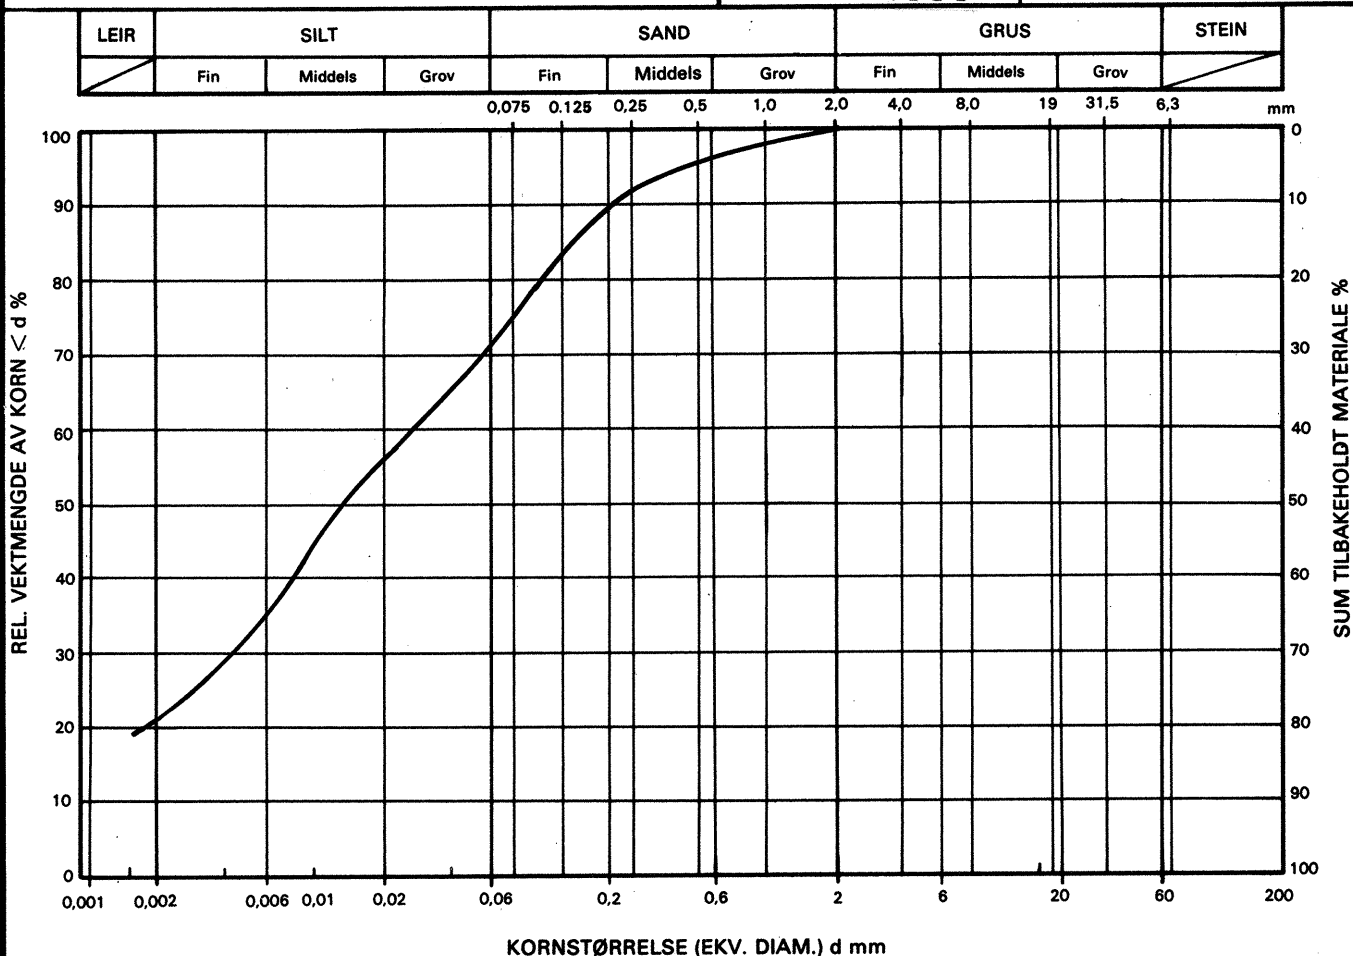

SYMBOL	PRØVE	C _u
—		
— • — • —		
— ○ — ○ —		
— X — X —		

BESKRIVELSE AV MATERIALET

MERKNAD