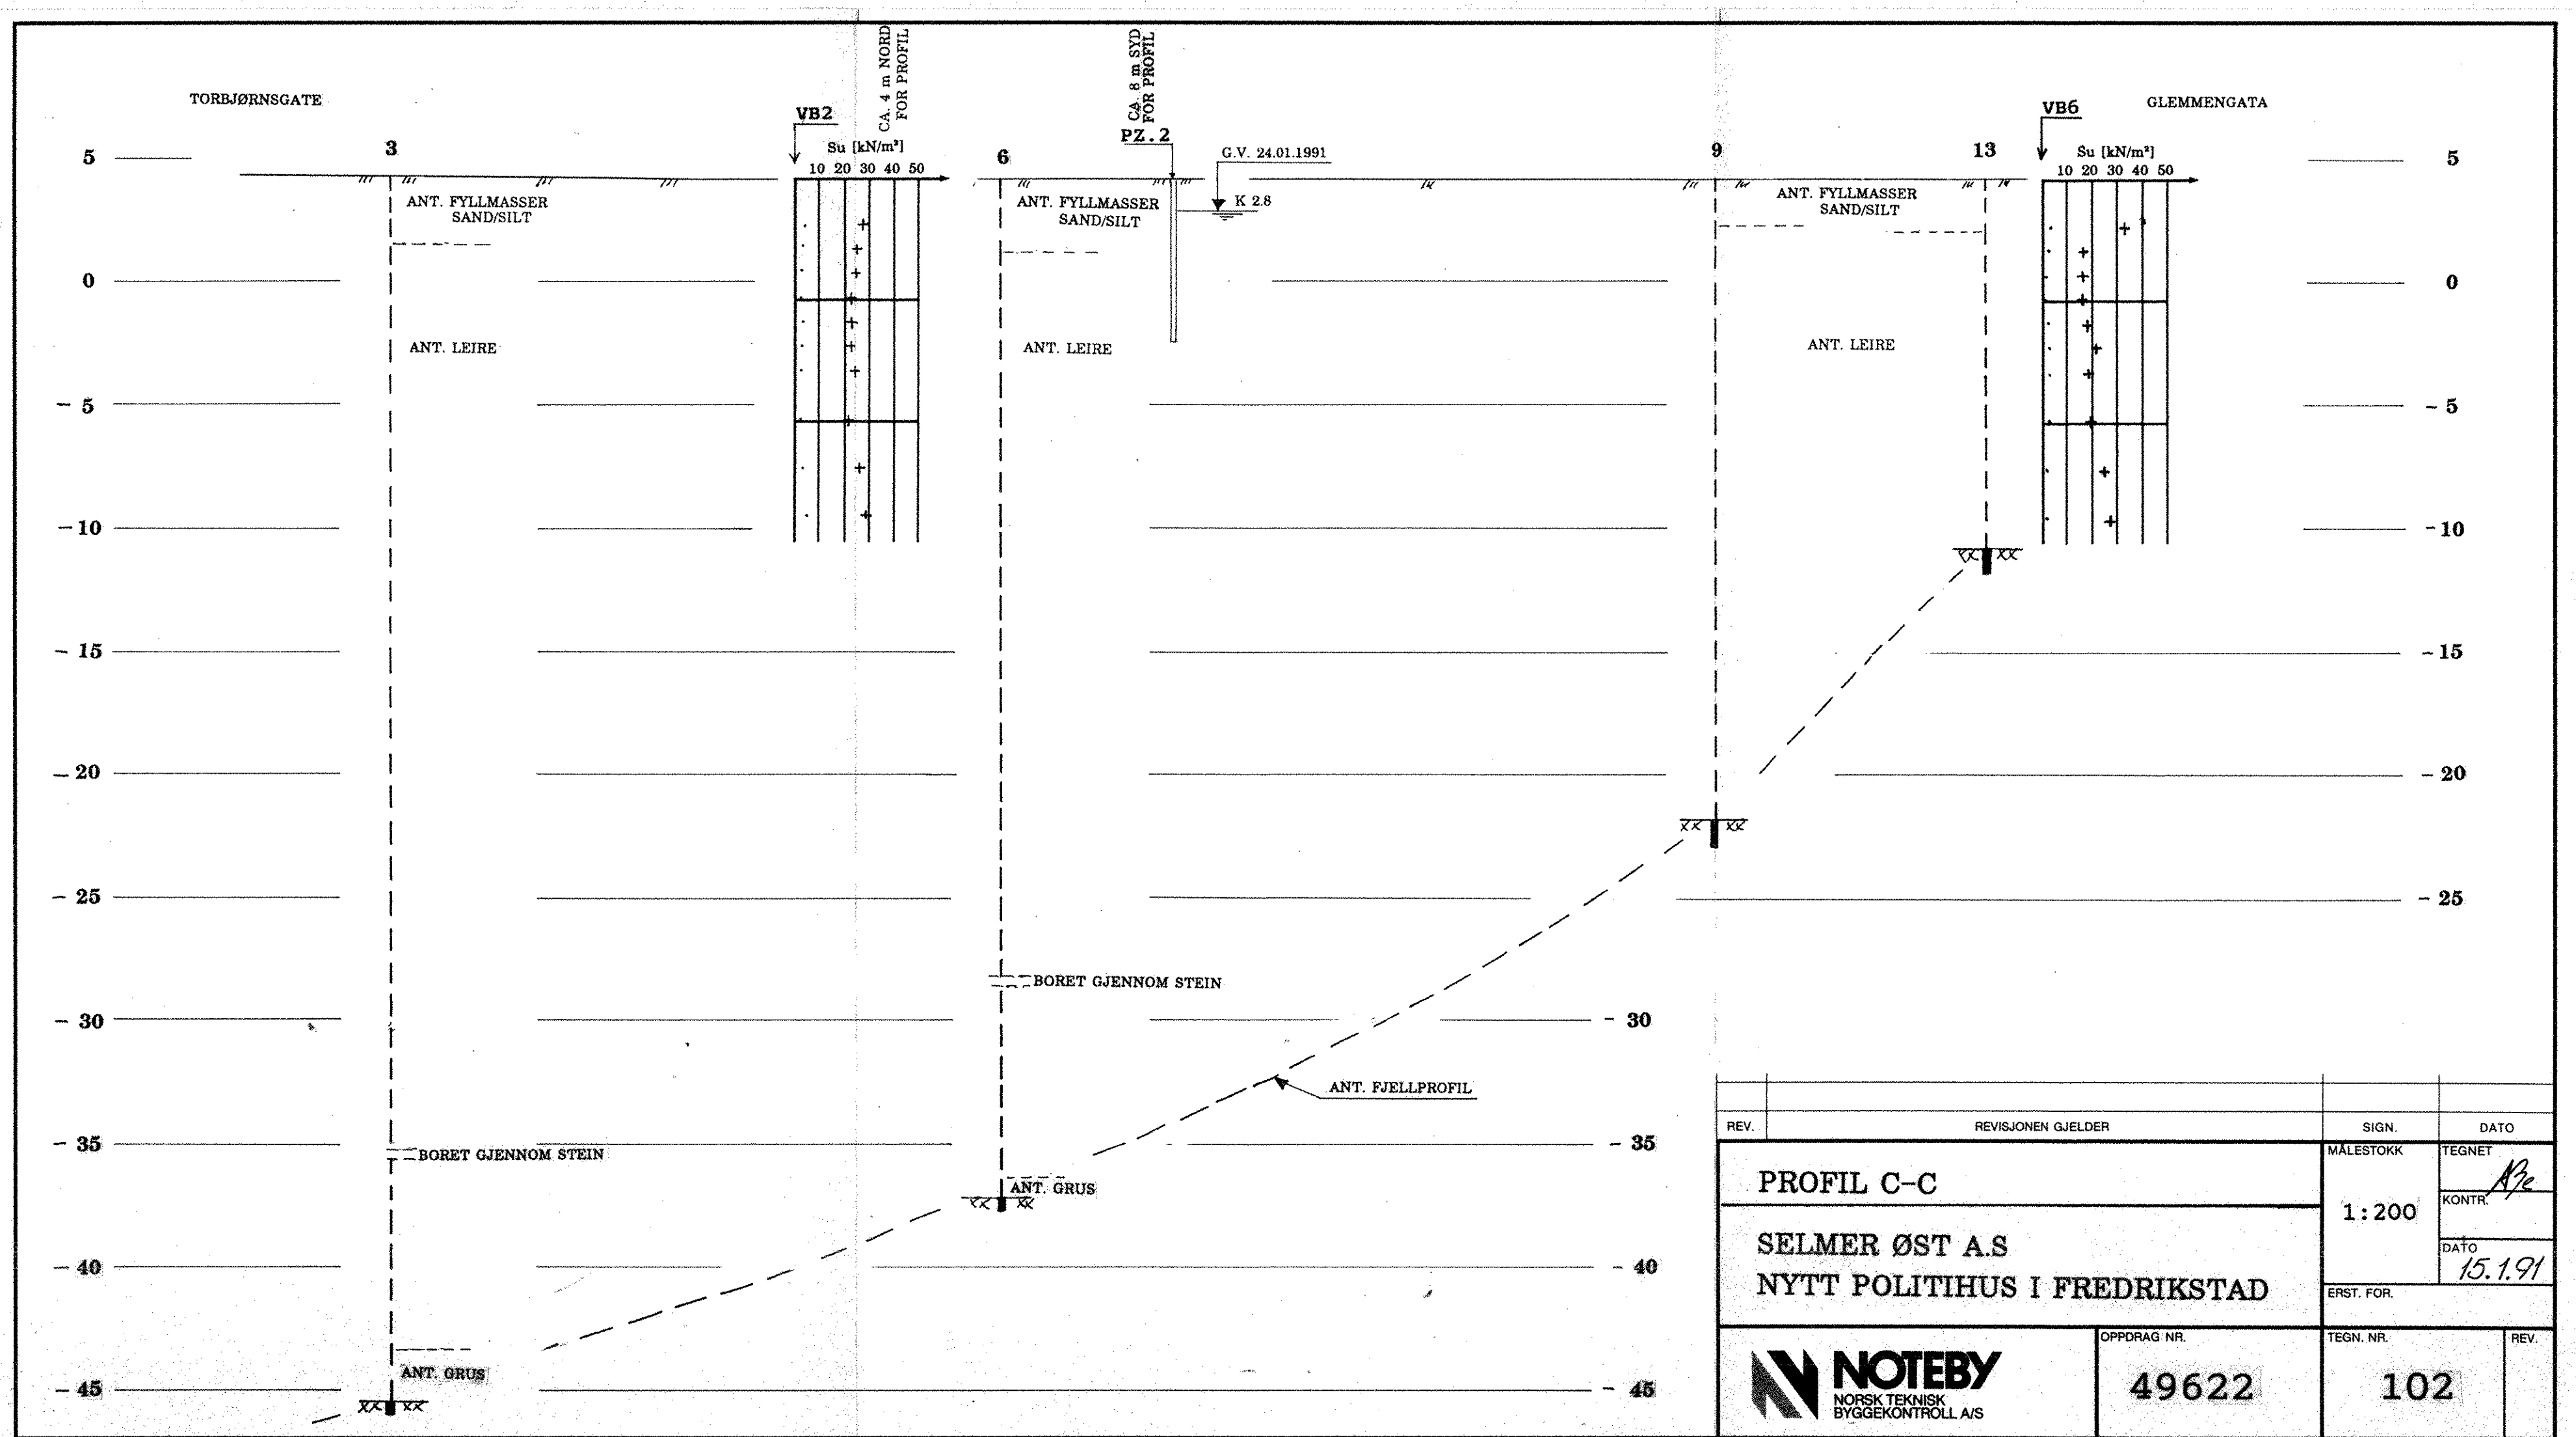

REV.	REVISJONEN GJELDER	SIGN.	DATO

PROFIL C-C

SELMER ØST A.S
NYTT POLITIHUS I FREDRIKSTAD

MÅLESTOKK	TEGNET	KONTR.	DATO
1:200	AB		15.1.91

ERST. FOR.

NOTEBY
NORSK TEKNISK BYGGEKONTROLL A/S

OPPDRAG NR.	TEGN. NR.	REV.
49622	102	

A.S TØRRKOPI