


D:\216658\216658-03 ARBEIDSDOMRADE\216658-01 RIG\216658-04 TEGNINGER\280213 Borplan.dwg - Last saved 05.03.2013 12:21:46 by Marns

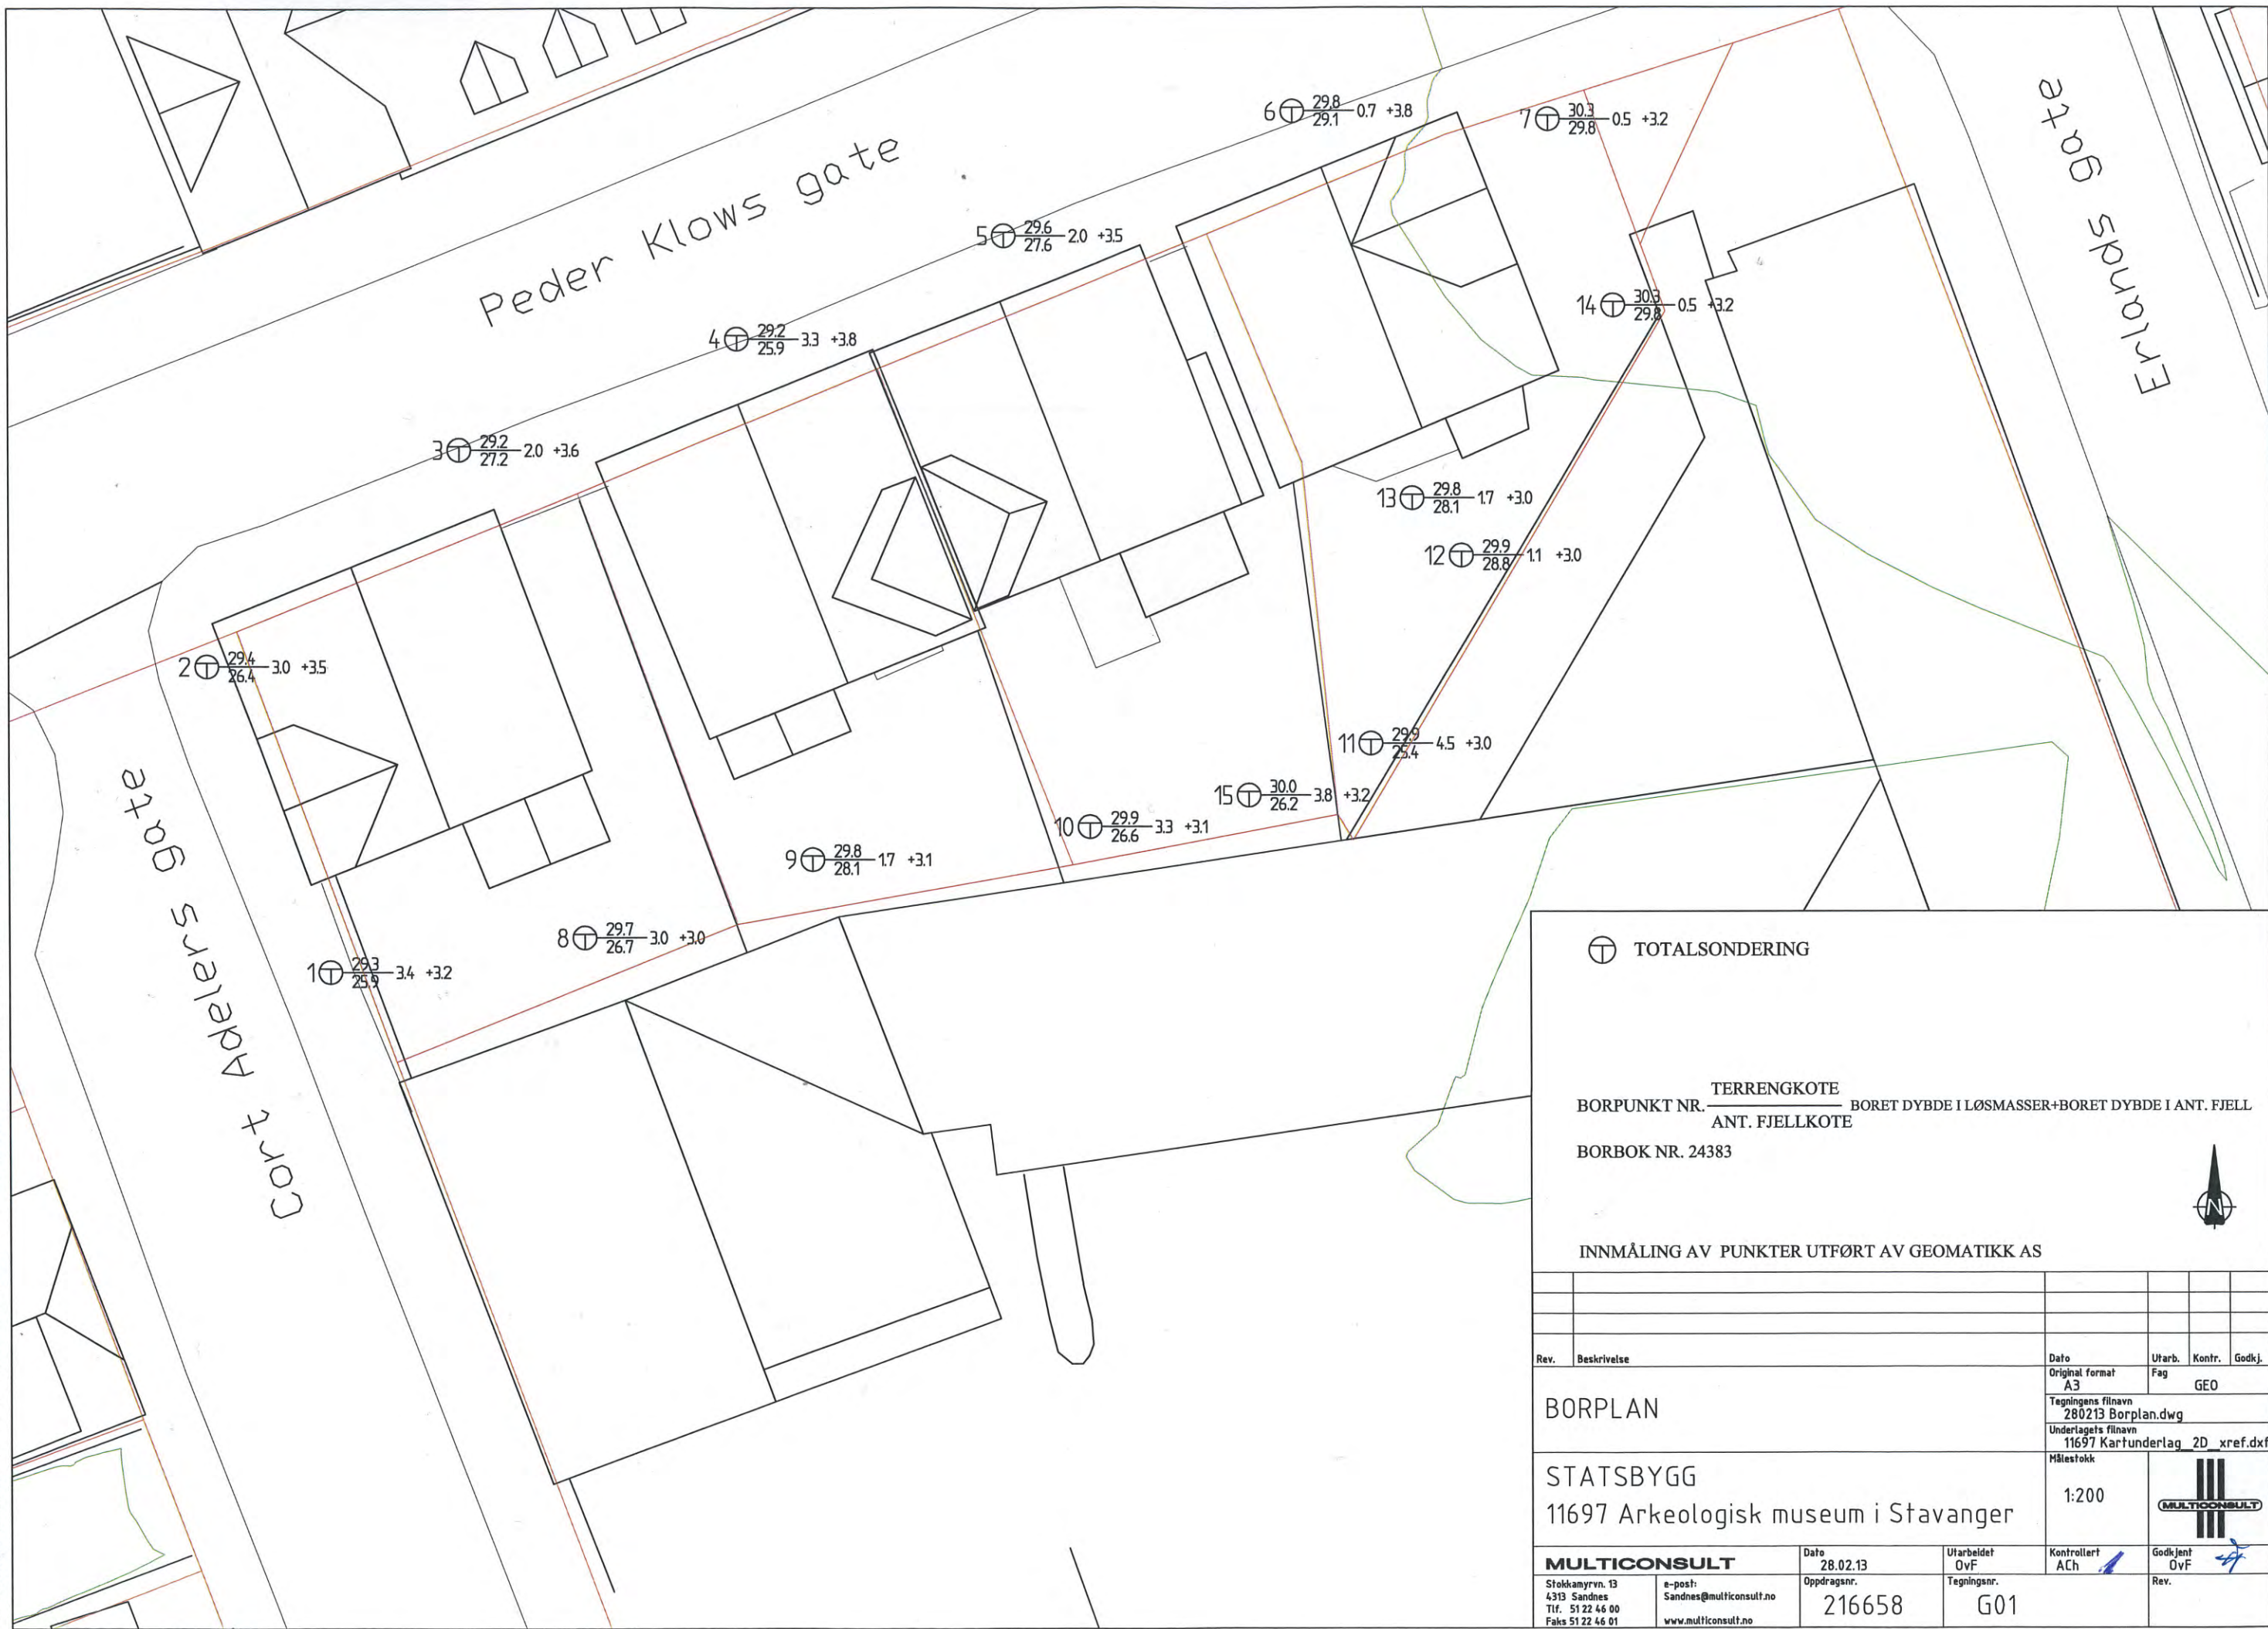

⊕ TOTALSONDERING

BORPUNKT NR. TERRENGKOTE BORET DYBDE I LØSMASSER+BORET DYBDE I ANT. FJELL
ANT. FJELLKOTE

BORBOK NR. 24383

INNMÅLING AV PUNKTER UTFØRT AV GEOMATIKK AS

BORPLAN

STATSBYGG
11697 Arkeologisk museum i Stavanger

MULTICONSULT

Dato
Original format
A3

Tegningens filnavn
280213 Borplan.dwg

Underlagets filnavn
11697 Kartunderlag 2D_xref.dxf

Målestokk
1:200

Dato
28.02.13

Oppdragsnr.
216658

Utarbeidet
OvF

Kontrollert
ACh

Godkjent
OvF

Rev.

Rev.	Beskrivelse	Dato	Utarb.	Kontr.	Godkj.
			Fag	GEO	

Stokkanyravn 13
4313 Sandnes
Tlf. 51 22 46 00
Faks 51 22 46 01

e-post:
Sandnes@multiconsult.no
www.multiconsult.no