

Trondheim den 2.11.1973

R.325 Oslovegen

Prosjektert Vann-kloakkledning.

Etter oppdrag fra Kloakkplankontoret v/Oving Nordmark er det utført slagboringer for vann-kloakkledning langs stukket trace i Oslovegen mellom Stavne vegsentral og Marienborg.

Formålet med undersøkelsen var å finne ut i hvilken utstrekning fjell vil bli påtruffet til grøftedybden, oppgitt til ca 3m.

Markarbeid.

Arbeidet i marken er utført i tiden 24/10-26/10-73 under ledelse av boreformann Skaget TIV.

Det er boret i alt 34 hull med avstand 20 m mellom pel 0 og pel 70 med største boredybde 4.0 m. Plasseringen av boringene er vist på situasjonskart bilag 1.

Resultatene er fremstilt på profilet bilag 2. Både situasjonskart og profil er levert av Kloakkplankontoret.


Grunnforhold

På grunn av diverse høyspentkabler er noen av boringene trukket 1-2 m ut i Oslovegen i forhold til stukket trace.


Det er påvist fjell mellom pel 0 og 3 og mellom pel 10 og 27.

Det er ikke tatt prøver av løsmassene, men observasjoner tyder på at det er grus, stein og siltig leire.

Geoteknisk avd. TIV

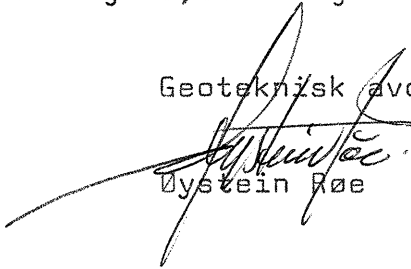
Øystein Røe


Sigmund Kaasbøll

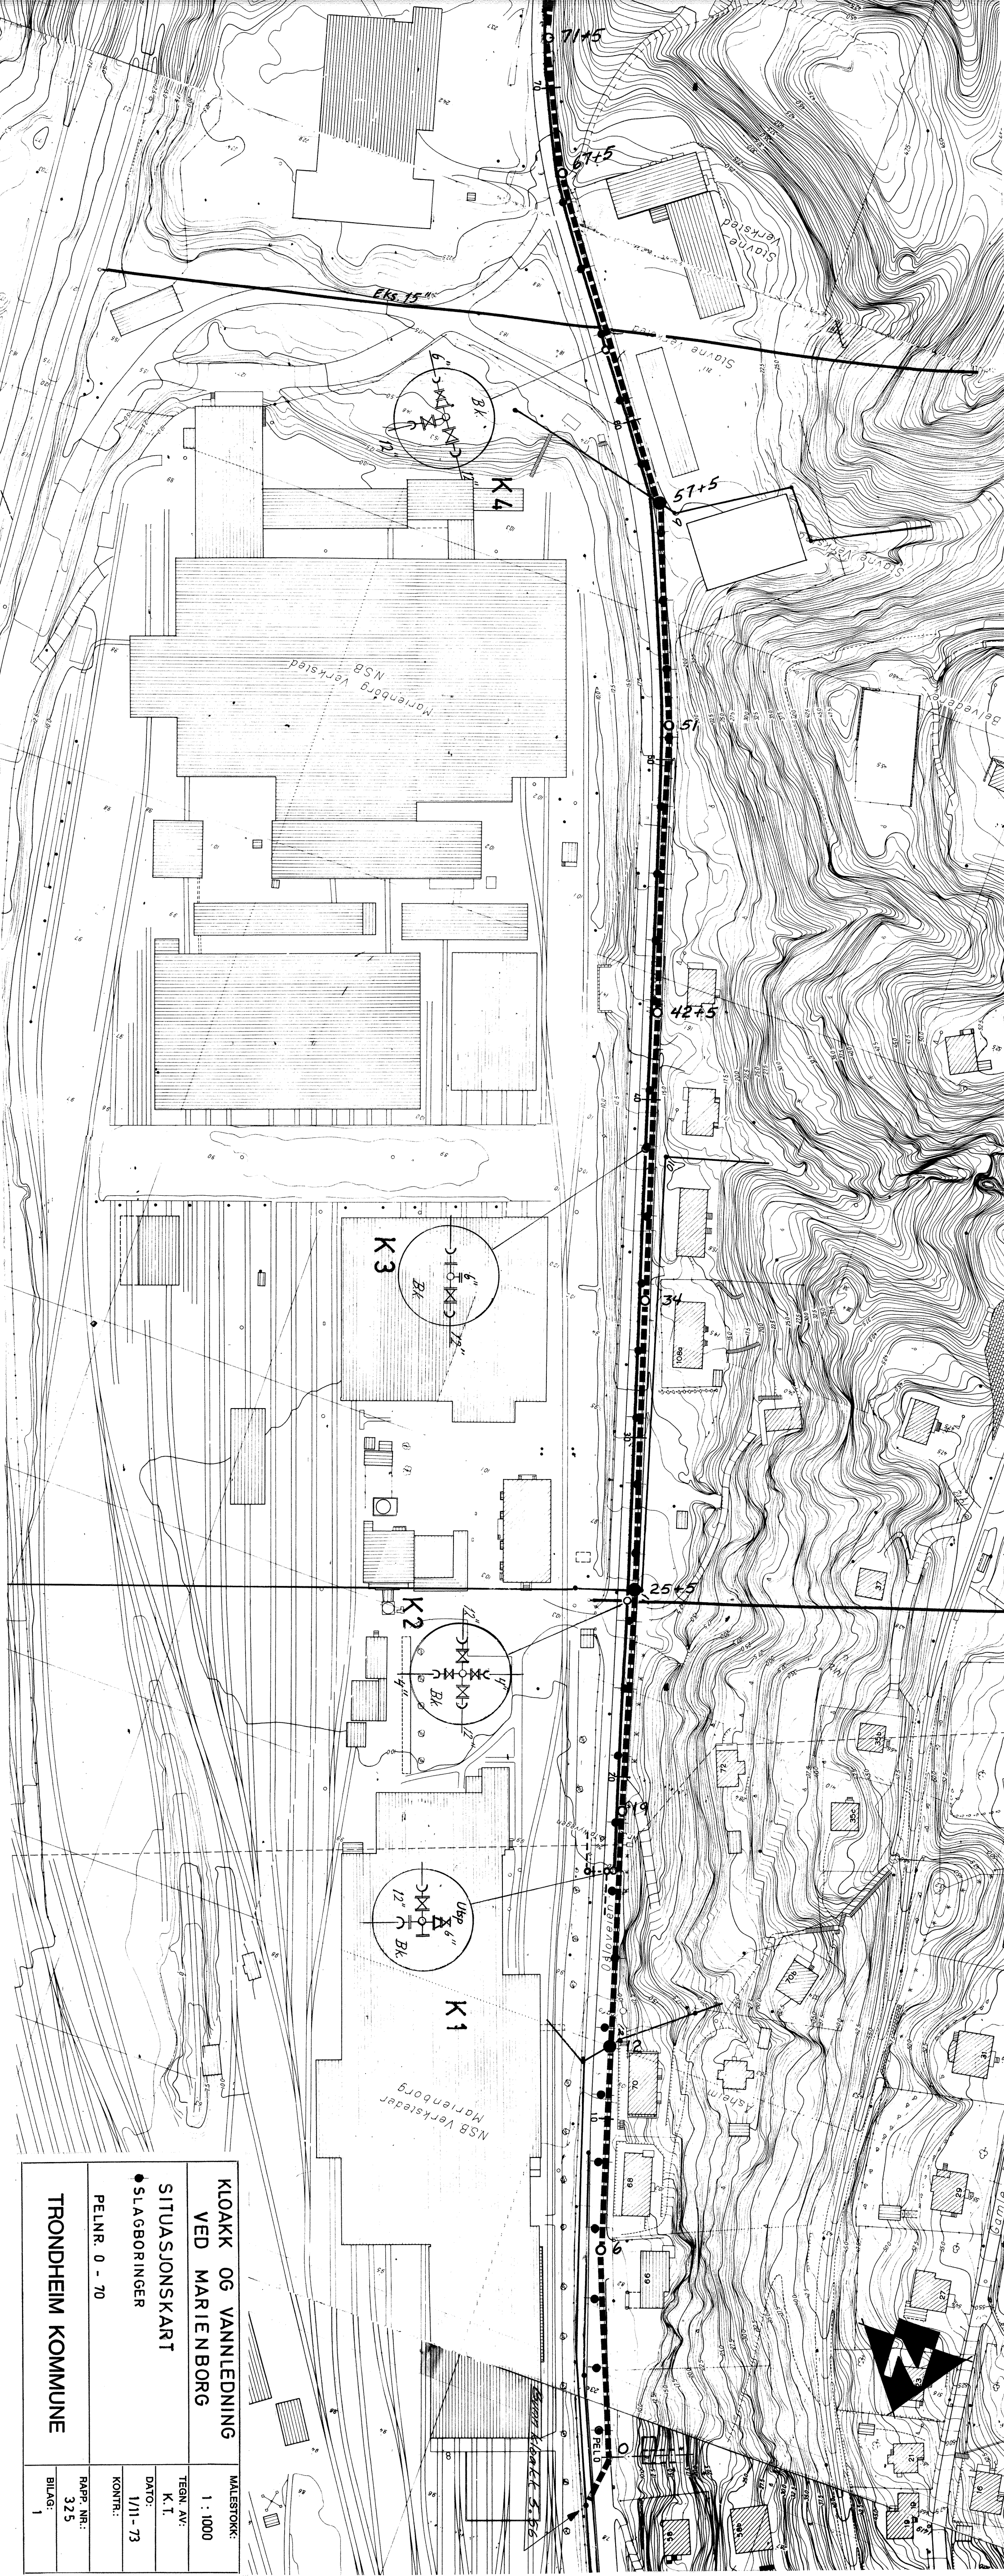

KLOAKK OG VANNLEDNING
VED MARIENBORG

SITUASJONSKART

• SLAGBORINGER

PELNR. 0 - 70

TRONDHEIM KOMMUNE

MALESTOKK:
1 : 1000


TEGN. AV:
K. T.

DATO:
1/11-73

KONTR.:

RAPP. NR.:
325
BILAG:
1

== Kloakkledning
— Vannledning

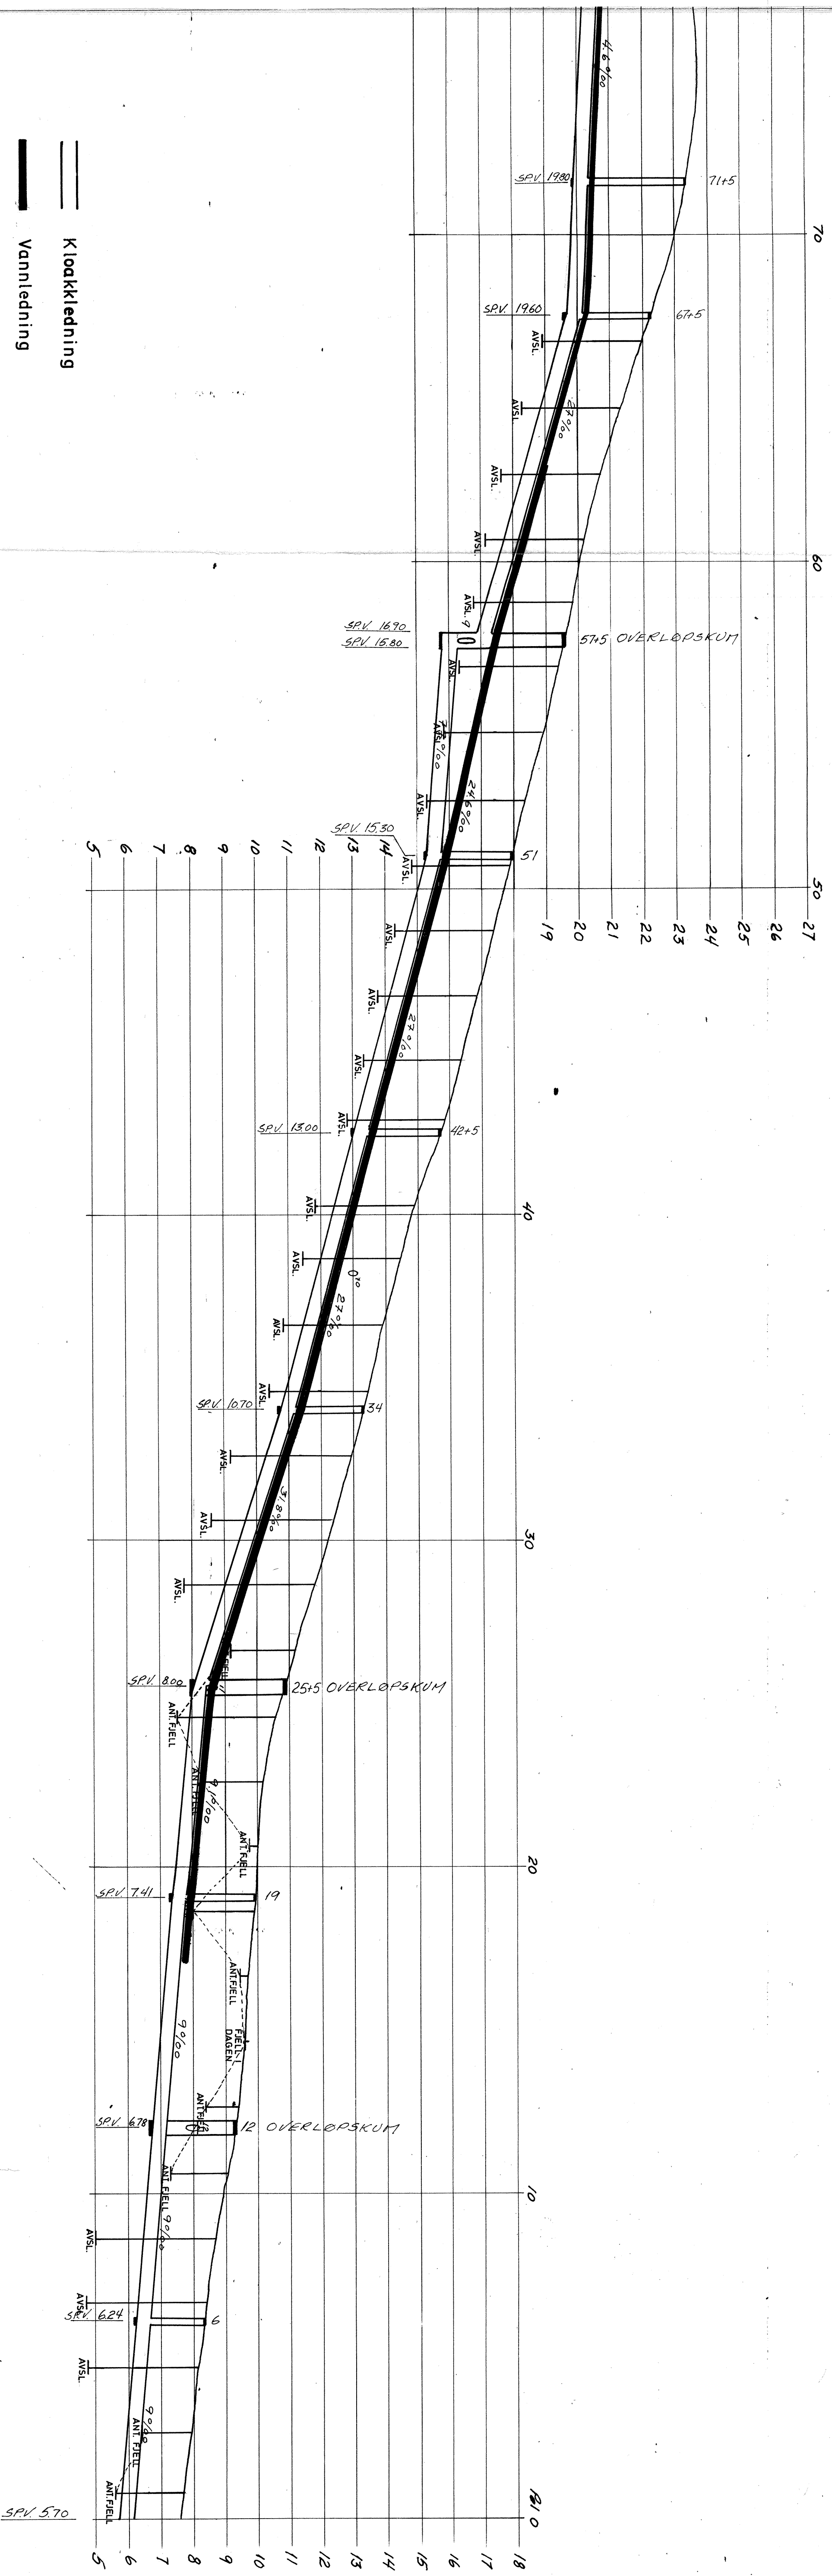

KLOAKK OG VANNLEDNING VED MARIENBORG		MALESTOKK: L.M. 1:1000 H.M. 1:100
LENGDEPROFIL MED SLAG- BØRRESULTATER		TEGN. AV: K.T.
PROFILNR. 0 - 70		DATO: 1/11-73
TRONDHEIM KOMMUNE		KONTR.:
		RAPP. NR.: 325
		BILAG: 2

ANSJERENDE KLOAKK-
LEDNING FRA BØCKHANS-
VEIEN TIL MARIENBORG

T.I.V.
KLOAKKALUKTORETT
18/10-73