




Trondheim kommune

R.1236 LAURITZ JENSENS GATE

GRUNNUNDERSØKELSER DATARAPPPORT

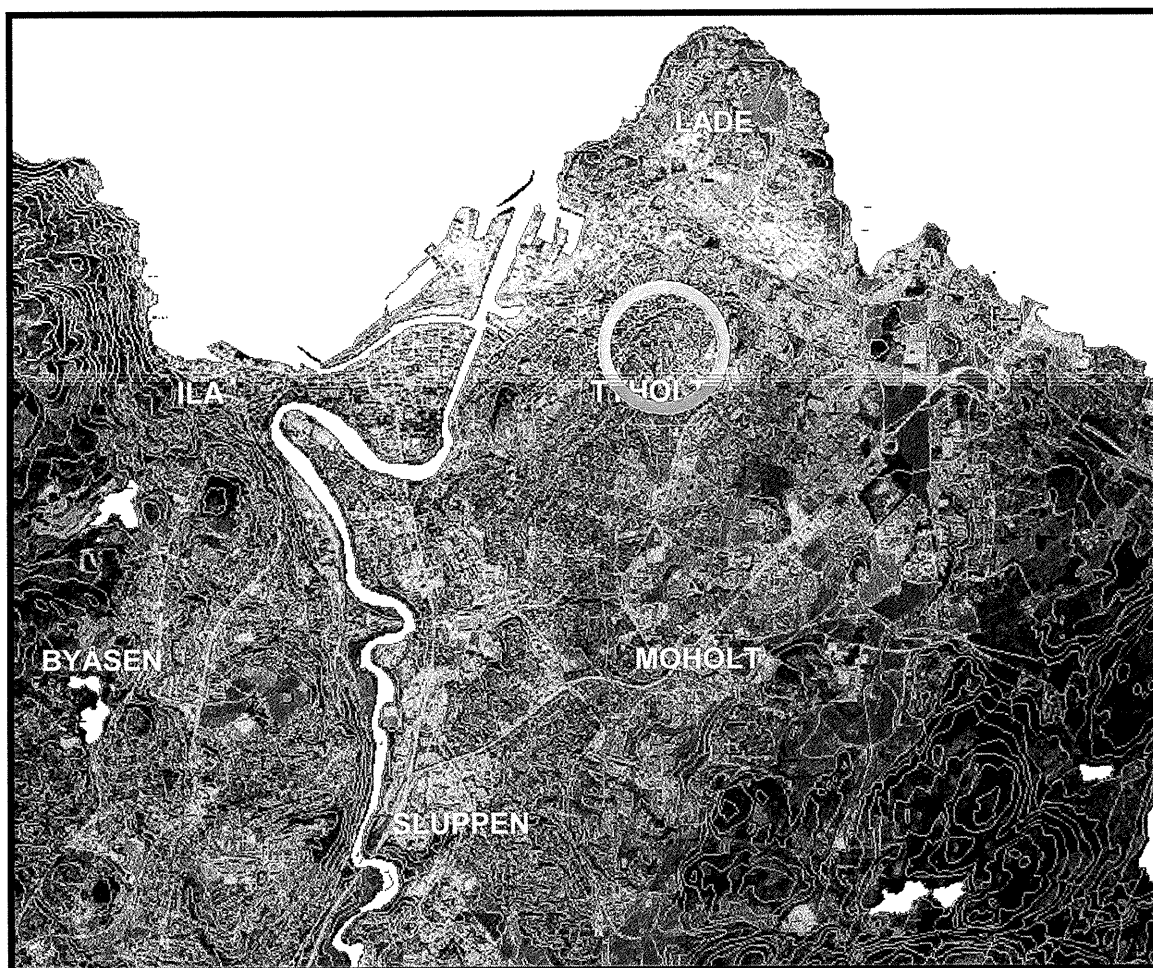

18.08.2004




TRONDHEIM
BYTEKNIKK
geoteknikk



TRONDHEIM KOMMUNE
Trondheim byteknikk

Rapport fra Geoteknisk faggruppe.

Oppdrag: R.1236	LAURITZ JENSENS GATE Fjellsonderinger Datarapport		
Trondheim den:	18.08.04		
Oppdragsgiver:	Intern	Oppdrag ved:	Helge Alfsnes
Repr. punkt:	Tr. h. øst:	Tr. h. nord:	
Sted:		Antall tekstsider:	1
Feltarbeidet utført:	15 og 26.07.04	Antall bilag:	2
Feltmetoder:	Slagsondering		
Emneord:	Fjellforløp		
Saksbehandler:	<i>Tone Furuberg</i> Tone Furuberg	Kvalitetssikrer:	
Sammendrag: Det er utført slagsondering til antatt fjell i Lauritz Jensens gate/Rønningsveien. Borpunktene plassering og dybde til antatt fjell er vist på situasjonskartet bilag 1 og profil i bilag 2. Det er ikke gjort sonderinger utenfor Rønningsveien 1 og 3. Dette på grunn av mange kabler og en privat ledning, ikke innmålt, midt i gata.			

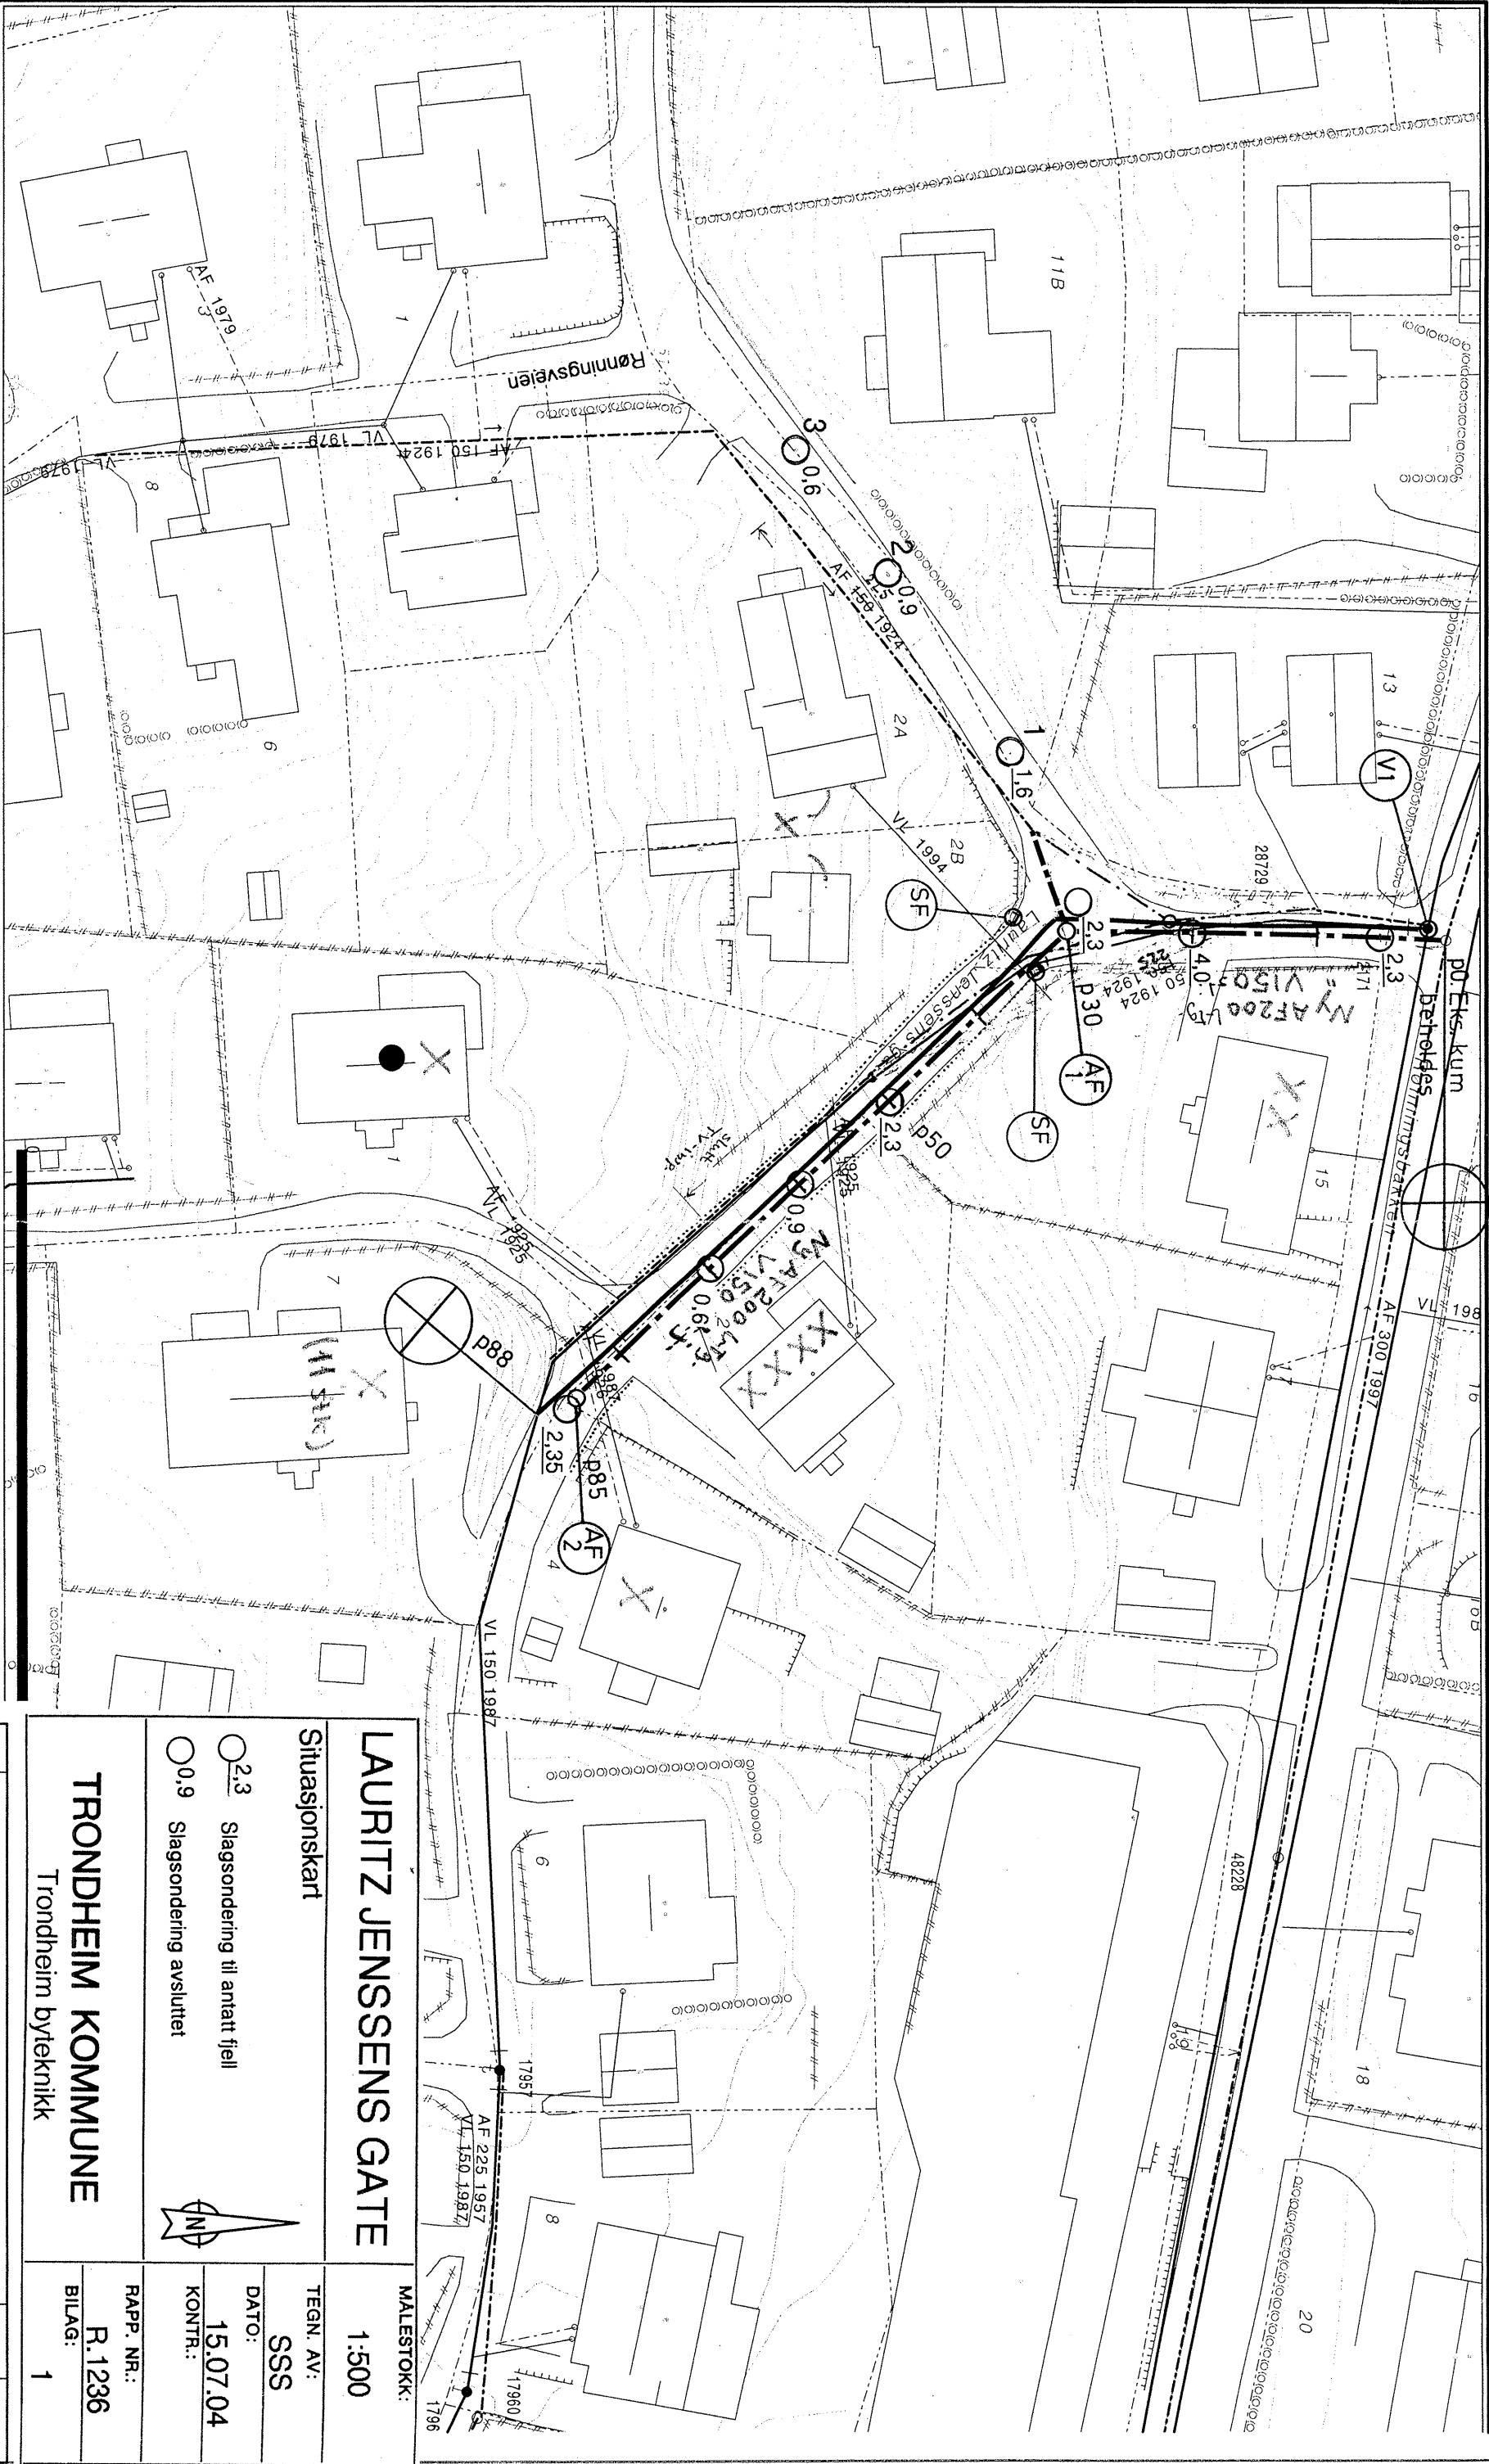

- Beliggenhet og høyder må oppfattes som orienterende.
- Vanledning
 - Avløp felles
 - Spillvann K
 - Overløp K
 - Overrann
 - Pumpeleda felles K
 - Tunnel felles K
 - Kum
 - Regnranoverløp
 - Ydertiløp
 - Fordlingsoverløp
 - Reduksjon
 - Wåsepunkt avløp
 - Wåsepunkt bakk
 - Baseng
 - Pumpestasjon vann
 - Pumpestasjon spillvann

steinsatt renne
(4 rekker gatestein)
sluk
eiendomsgrense

Planlagt:

- V1 vannledn. m/ ny kum
- AF avløp felles
- SF sandfangkum
- X (avkrysset hus), mottar infobrev

REV.	REVIDERENGEN GJELDER:	SIGN.	DATO:
1	LAURITZ JENSSENS GATE UTSKIFTING AV VA-LEDNINGER LEDNINGSPLAN	H. Alfnes	5/7-04
TRONDHEIM KOMMUNE, AVD. BYUTVIKLING UTBYGGINGSKONTORET		SAK NR.	TEGN NR.
			01

LAURITZ JENSSENS GATE		MALESTOKK:
1:500		
Situasjonskart		TEGN. AV:
		SSS
2.3 Slagsondering til antatt fjell		DATO:
0.9 Slagsondering avsluttet		15.07.04
TRONDHEIM KOMMUNE		KONTR.:
Trondheim byteknikk		
RAPP. NR.:		R.1236
BILAG:		1

