


Samsynlig grense for borkfylling
iflg. kart av 1976

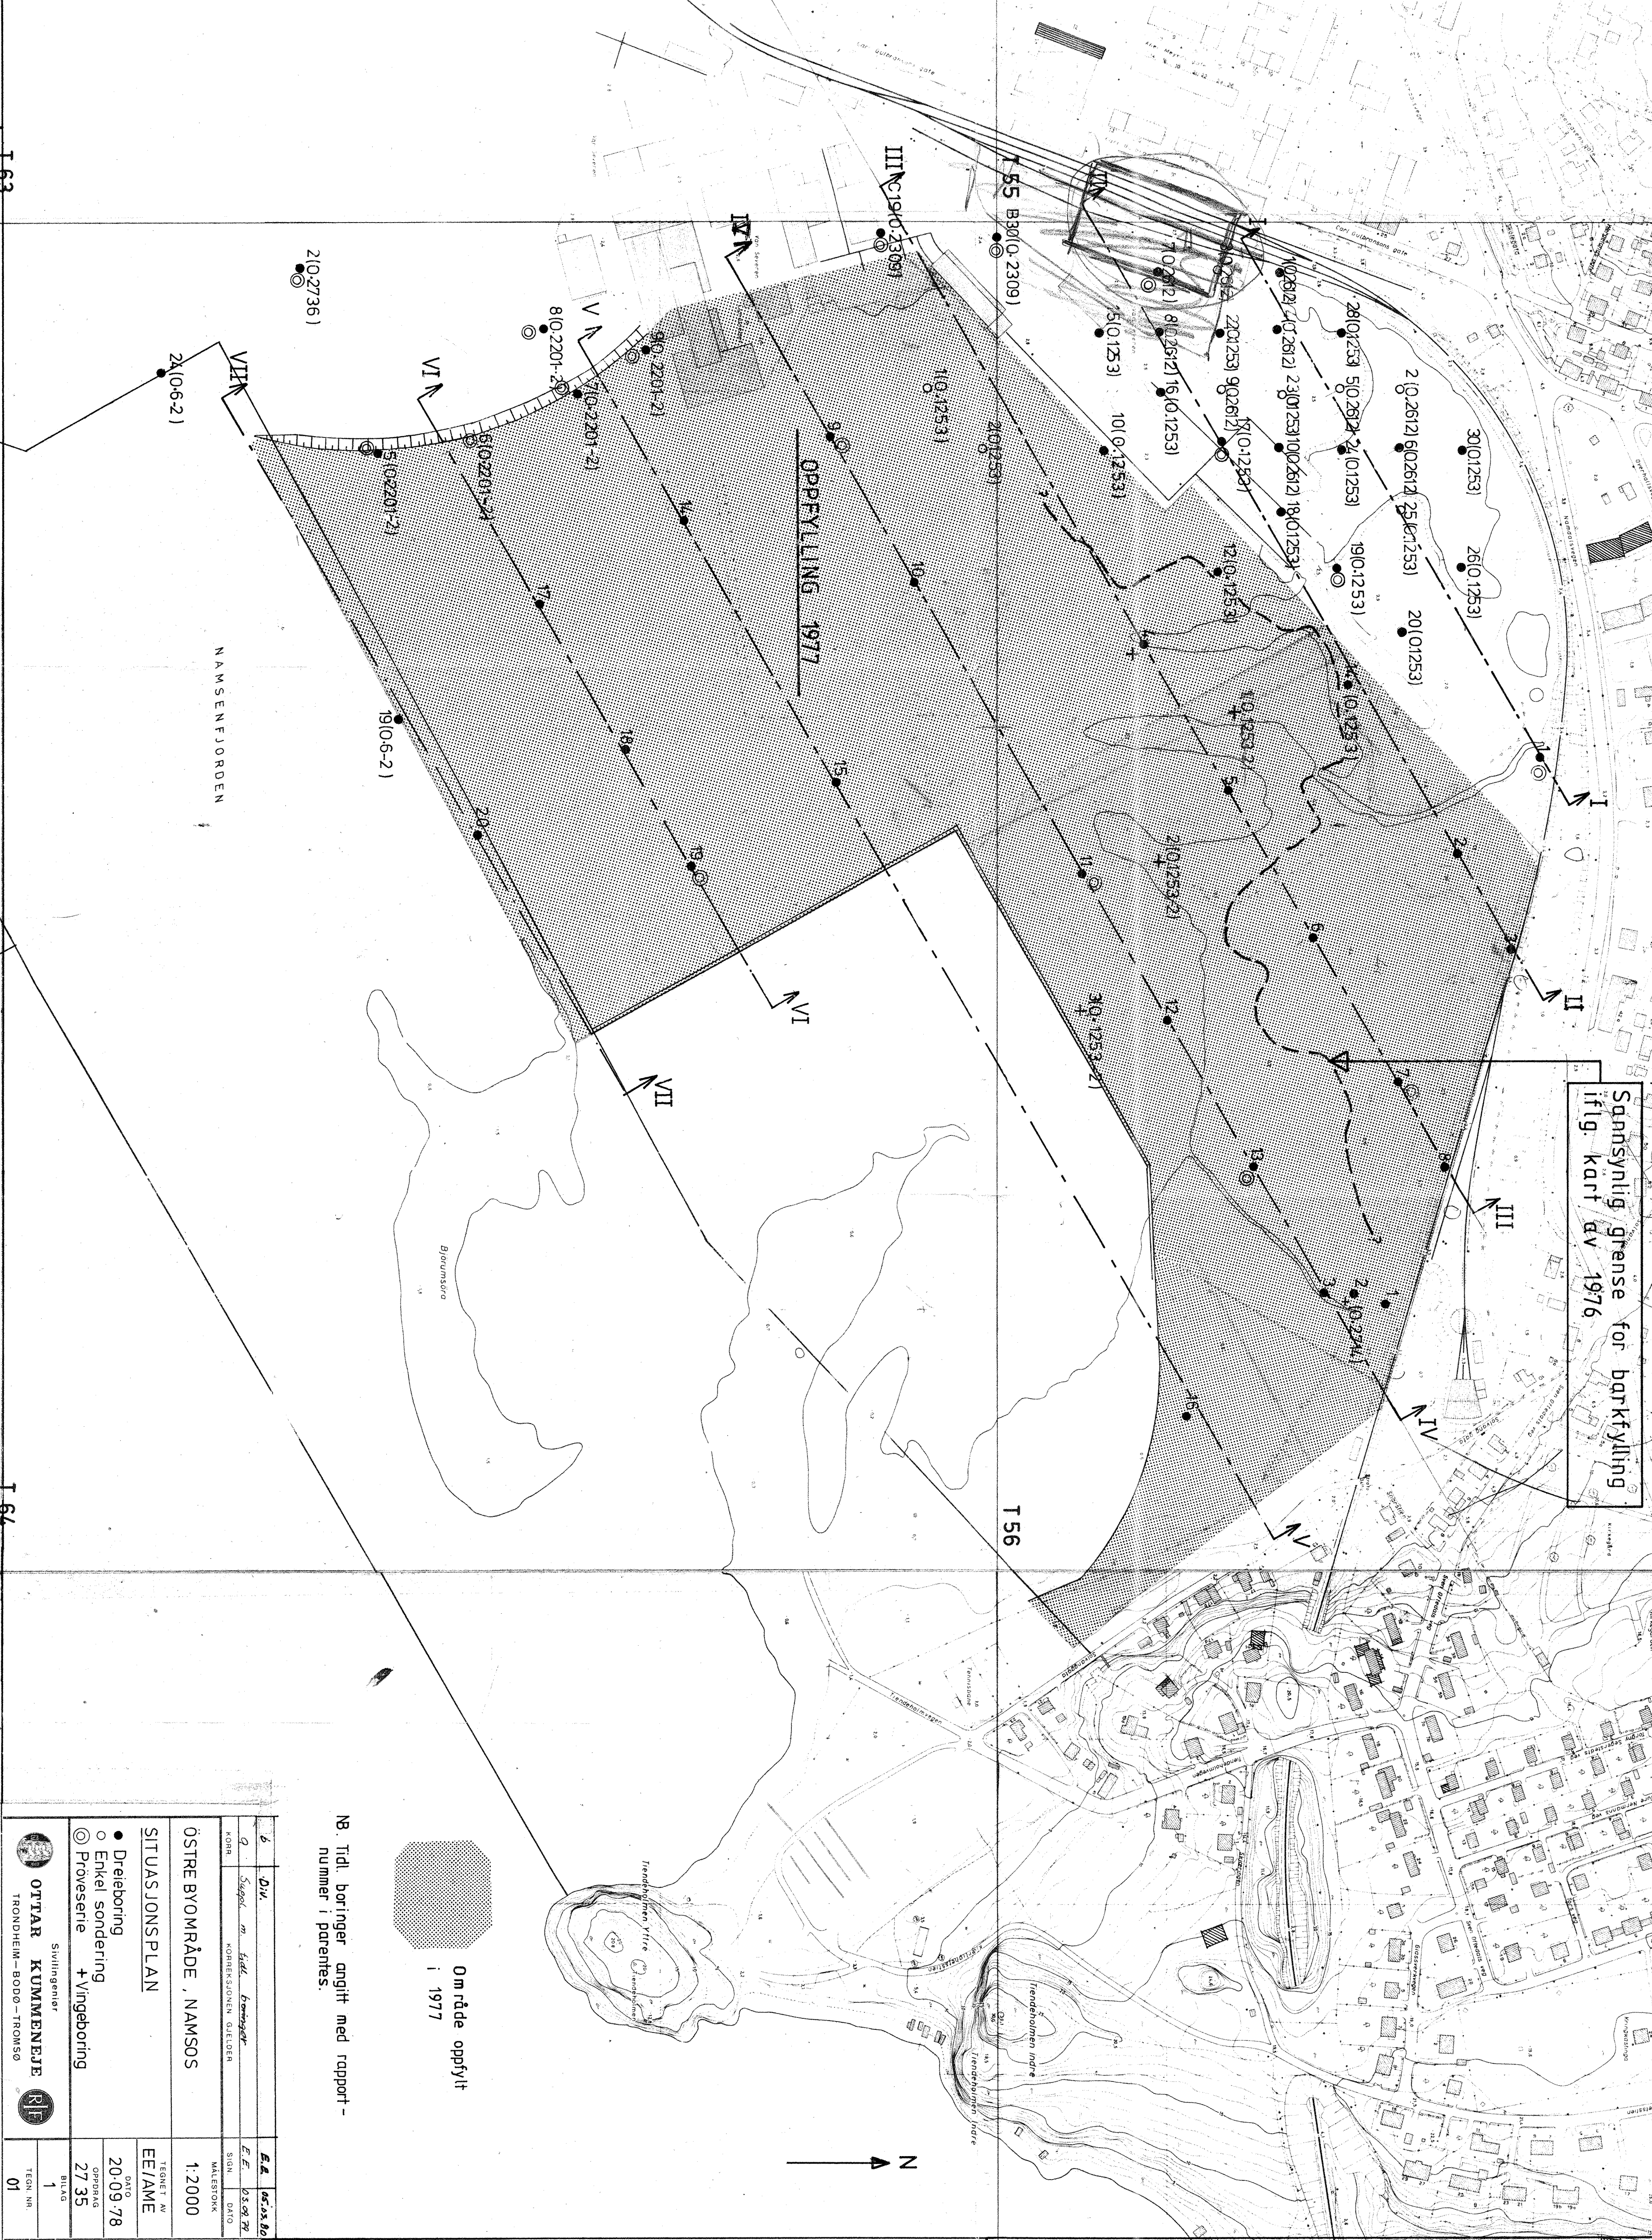

Om råde oppfyllt
i 1977

NB. Tidl. boringer angitt med rapport-
nummer i parentes.

b		D.H.	E.B.	06.05.80
Q		Størrelse m. fyllt borkfylling	E.E.	03.08.78
KORR		KORREKSJONEN GJELDER	SIGN	DATE
ÖSTRE BYOMRÅDE , NAMSOS			MALESTOKK	
SITUASJONSPLAN			1:2000	
• Dreieboring			TEGNET AV	EE/AME
o Enkel sondering			DATE	20.09.78
☉ Proveserie + Vingeboring			OPPRIS	27 35
			BILAG	1
Sivilingeniør			TEGN NR	01
OTTAR KUMMENJE				
TRONDHEIM – BODO – TROMSØ				