


PROFIL I

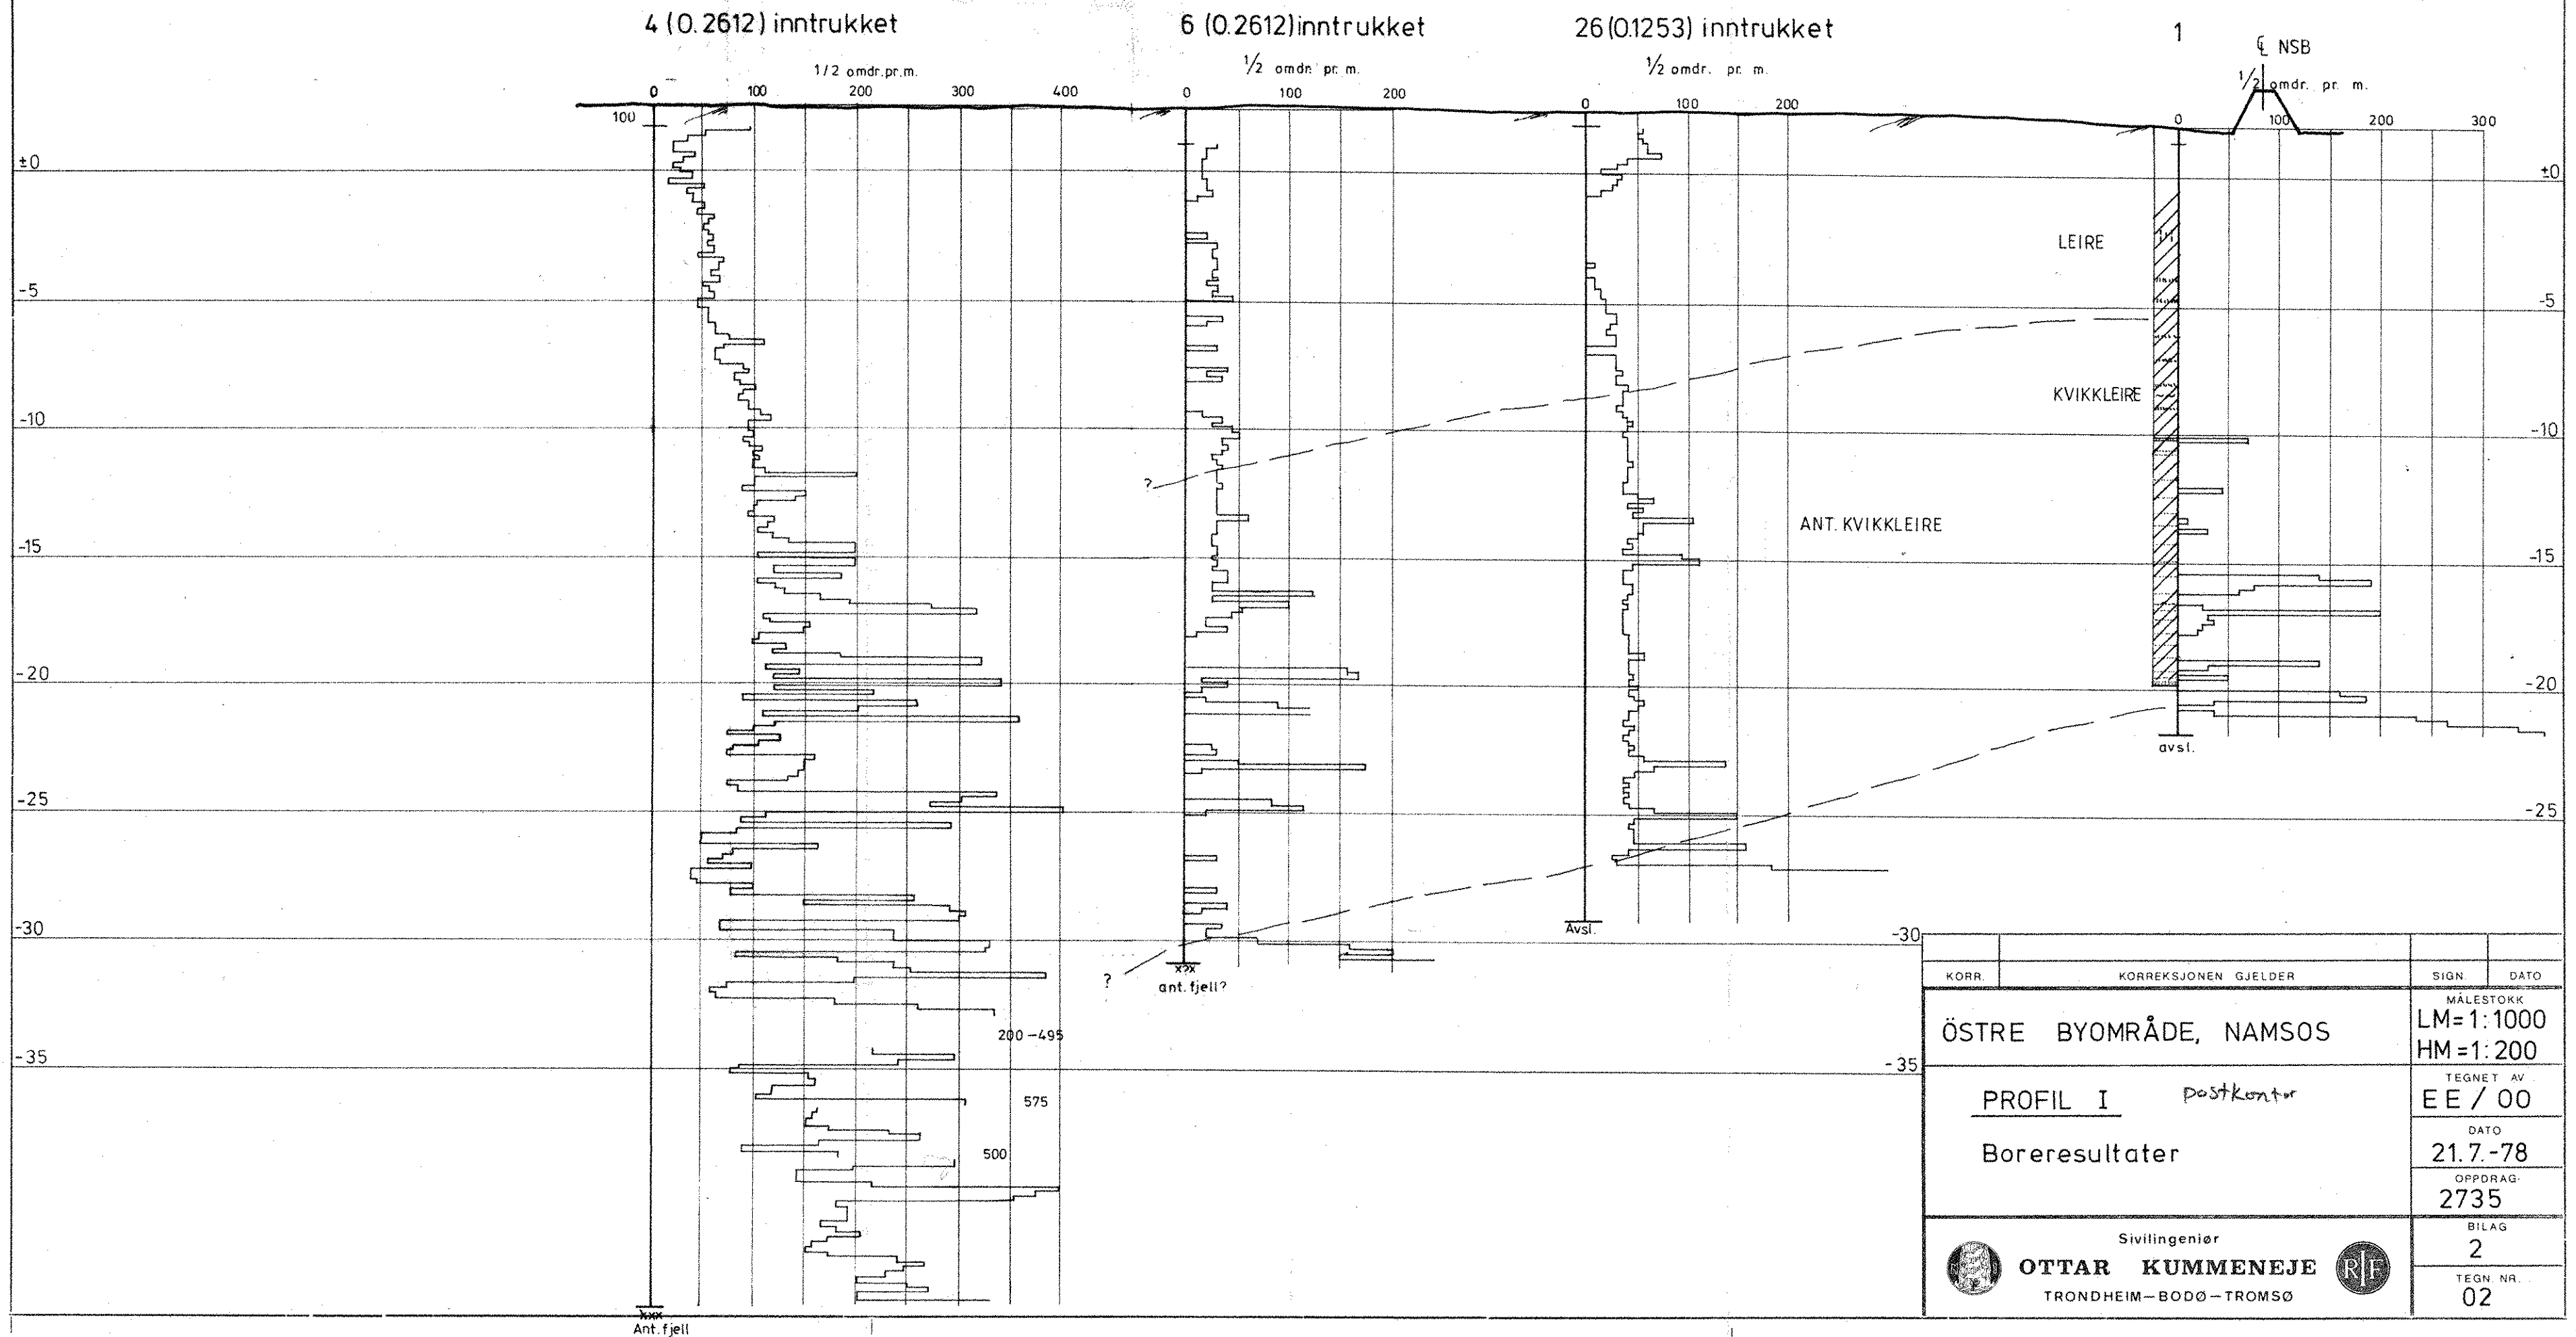

KORR.	KORREKSJONEN GJELDER	SIGN.	DATO
ÖSTRE BYOMRÅDE, NAMSOS		MÅLESTOKK	LM=1:1000 HM=1:200
PROFIL I postkontor		TEGNET AV	EE / 00
Borerresultater		DATO	21.7.-78
		OPPDRAK	2735
Sivilingeniør		BILAG	2
OTTAR KUMMENEJE		TEGN. NR.	02
TRONDHEIM-BODØ-TROMSØ			