


Fylling av urene masser (?)

PROFIL III

Fylling av bark, sagflis o.l.

Post kontor

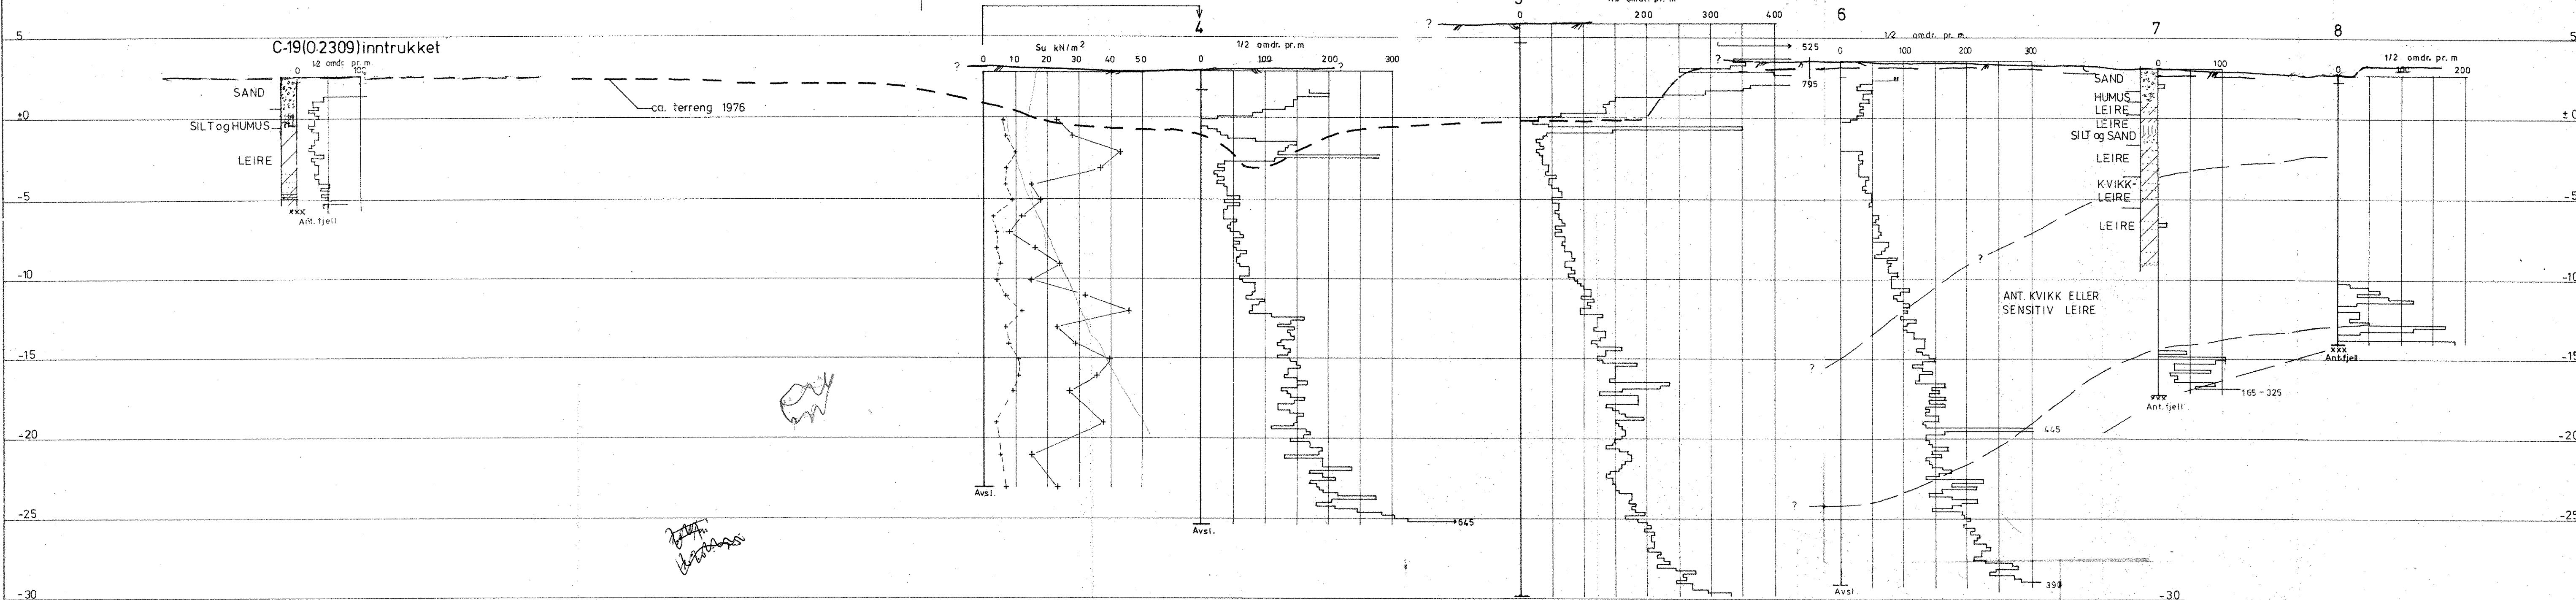

Handwritten signature/initials

Handwritten note: 1.1.0,2 / 0,3

a		Når, og tell. terreng	E.E.	03.09.79
KORR	KORREKSJONEN GJELDER		SIGN.	DATO
ÖSTRE BYOMRÅDE, NAMSOS			MÅLESTOKK LM=1:1000 HM=1:200	
PROFIL III			TEGNET AV AME	
Boreresultater			DATO 21-07-78	
			OPPDRAG 2735	
Sivilingeniør OTTAR KUMMENEJE TRONDHEIM-BODØ-TRØMSØ			BILAG 4 TEGN. NR. 04	