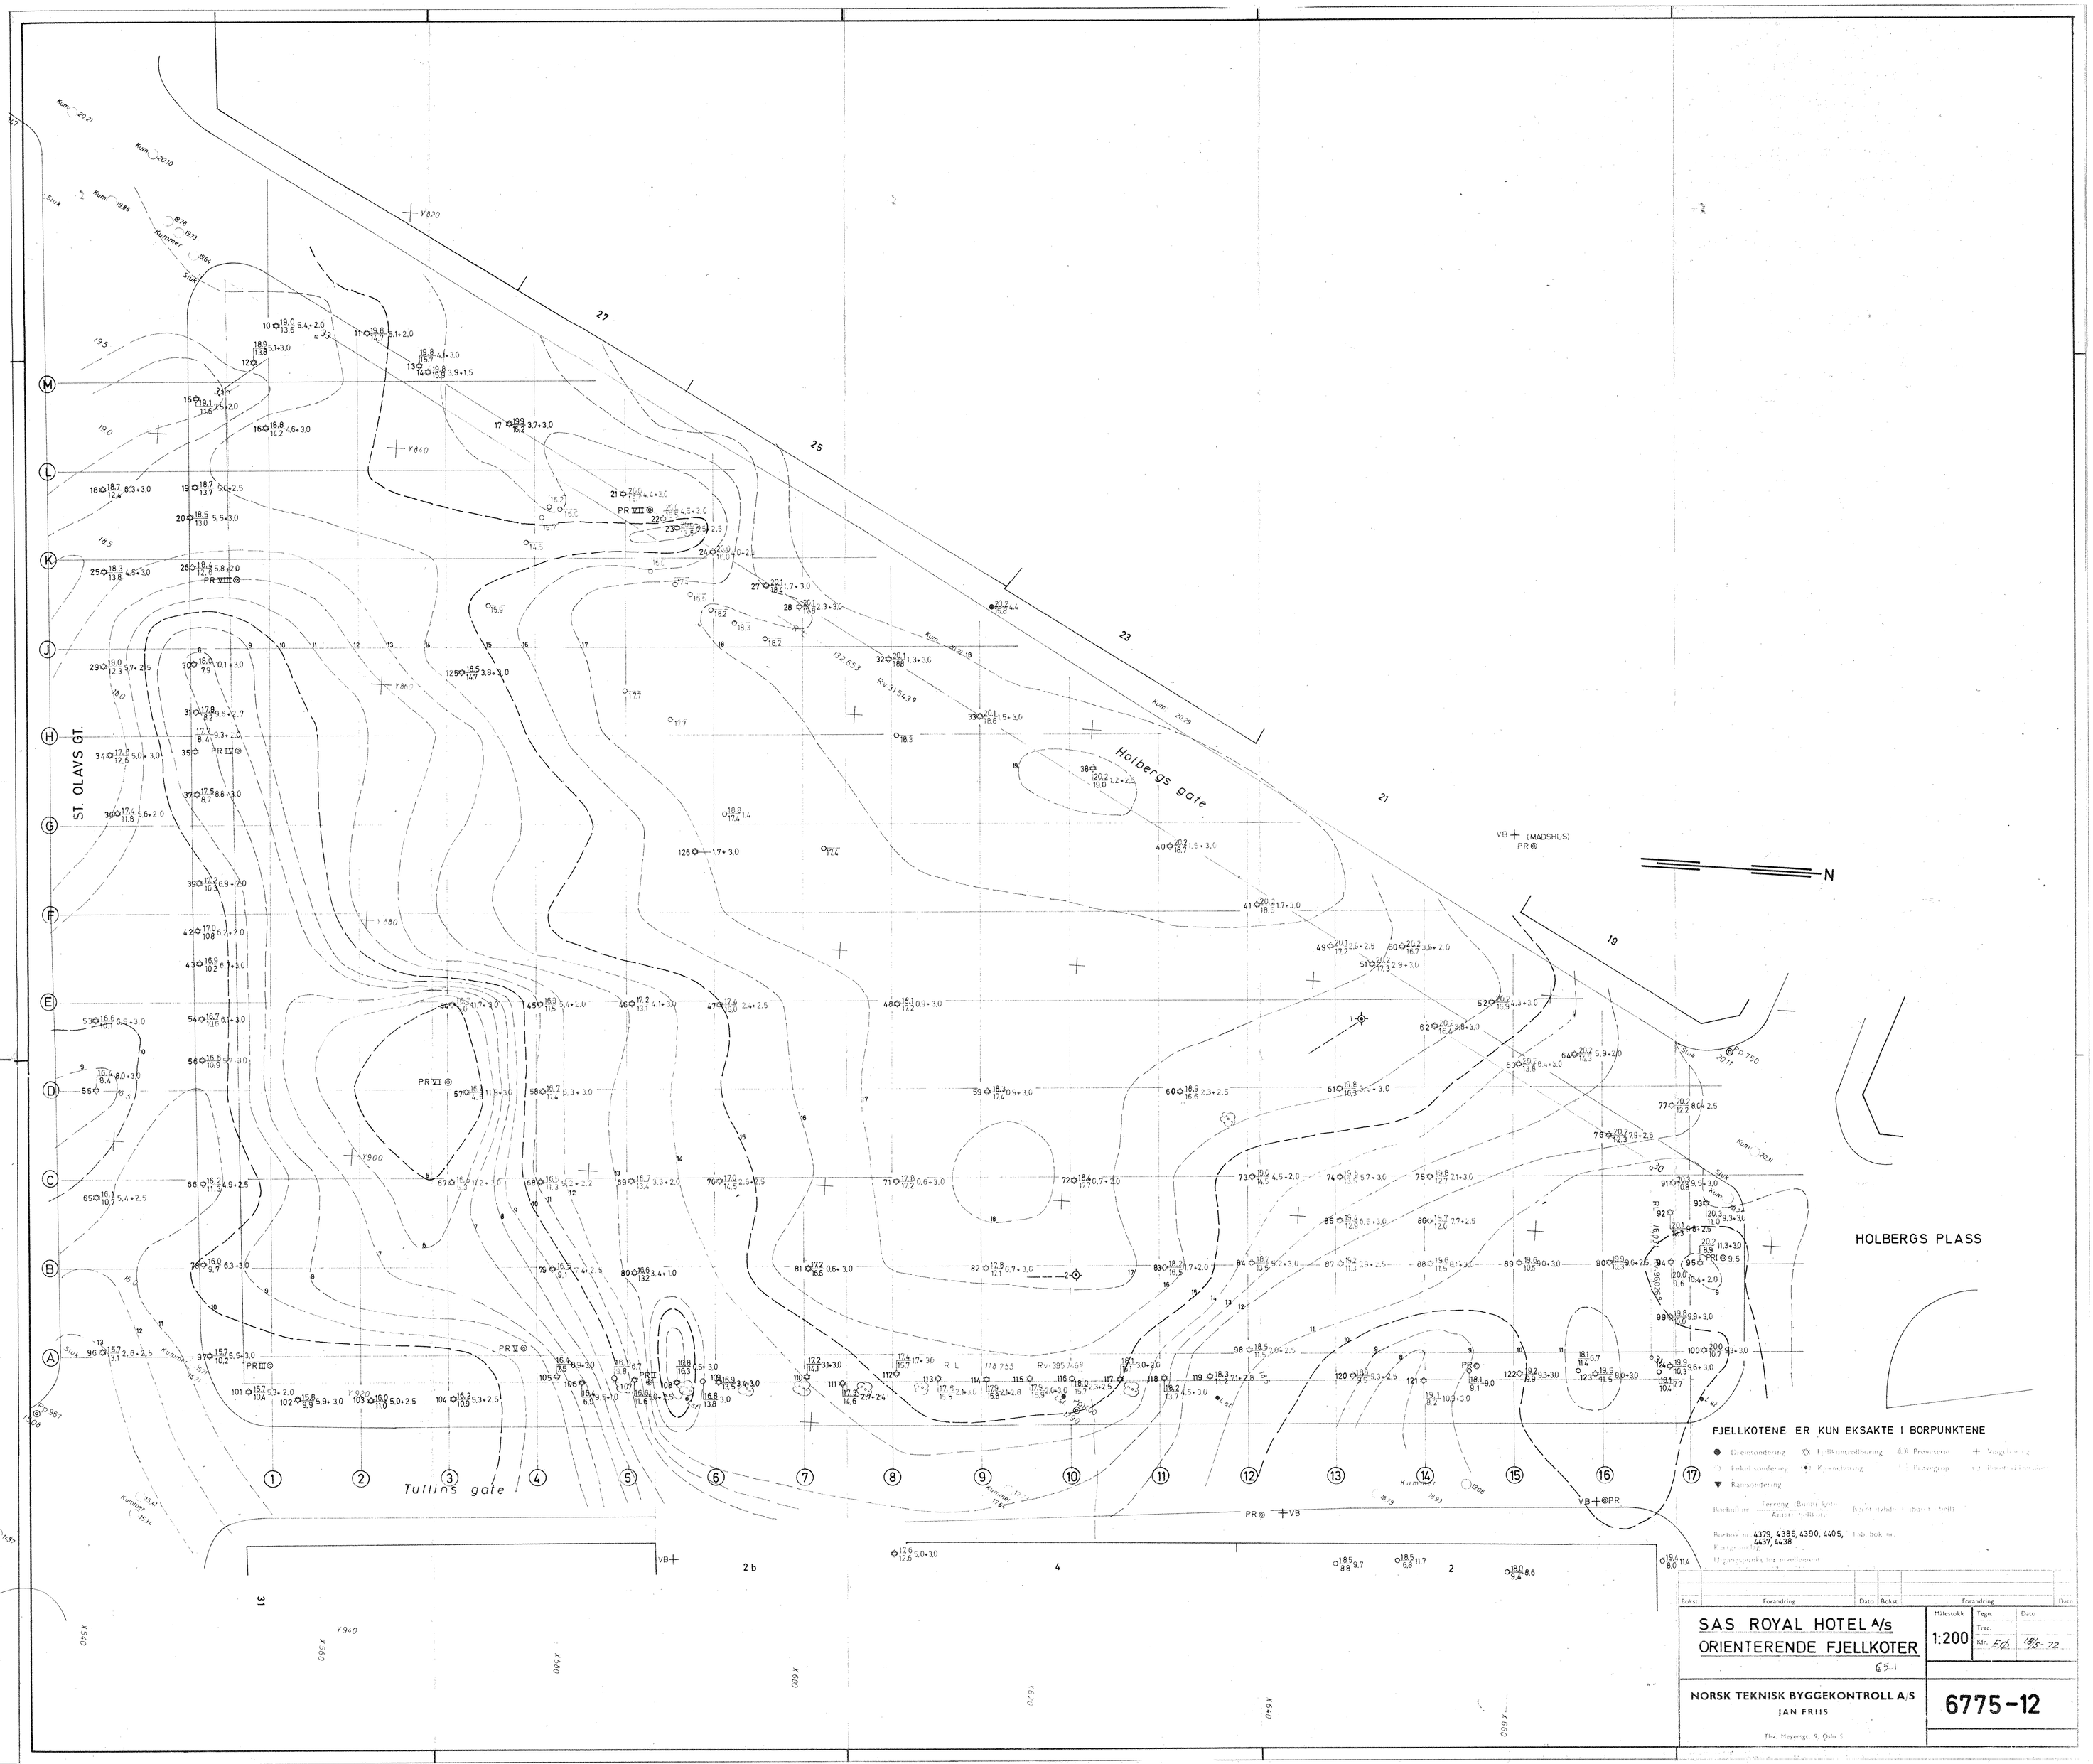

ST. OLAVS GT.
Holbergs gate
Tullins gate
HOLBERGS PLASS
N
FJELLKOTENE ER KUN EKSAKTE I BORPUNKTENE
Dreinsondering
Fjellkontrollboring
Prøveserie
Vingeboring
Enkelsondering
Kjerneboring
Prøvegrop
Ramsondering
Borbok nr. 4379, 4385, 4390, 4405, 4437, 4438
Bokst.
Forandring
Dato
SAS ROYAL HOTEL A/s
ORIENTERENDE FJELLKOTER
Målestokk
1:200
Tegn.
Trac.
Kfr. EØ
18/5-72
NORSK TEKNISK BYGGEKONTROLL A/S
JAN FRIIS
Thv. Meyersgt. 9, Oslo 5
6775-12