

BÆRUM KOMMUNE
UTBYGGINGSETATEN

DREIESONDERING

Sted *Tanum kirke*

Pel. *1*

Dato *11.8.93*

Sign. *E.B.*

Hull *1*

Terrengkote

Dybde m	Last kg	Ant. halve omdr.	Anmerkninger
0	<i>X</i>		
	<i>↓</i>		
0,5			<i>BLØDT</i>
1,0			<i>- 11 -</i>
1,5			<i>- 11 -</i>
2,0			<i>NOE FASTERE</i>
2,5			<i>FAST M. END. STEIN</i>
10			<i>ANT. FJELL</i>
20			
30			

BÆRUM KOMMUNE
UTBYGGINGSETATEN

DREIESONDERING

Sted *Tanum Kirke*

Pel. *2*

Dato *11-8-93*

Sign. *E. B.*

Hull *1*

Terrengkote

Dybde m	Last kg	Ant. halve omdr.	Anmerkninger
0	X		
0,2	↓		
0,5			A ANT. FJELL
10			
30			

BÆRUM KOMMUNE
UTBYGGINGSETATEN

DREIESONDERING

Sted *Tanum Reide*

Pel. *3*

Dato *11.8.93*

Sign. *E.B.*

Hull *1*

Terrengkote

Dybde m	Last kg	Ant. halve omdr.	Anmerkninger
0 <i>0,3</i>	<i>X</i>		<i>I MULIG FJELL</i> <i>SKRØTT FJ.</i>
10			
20			
30			

BÆRUM KOMMUNE
UTBYGGINGSETATEN

DREIESONDERING

Sted *Særum kirke*


Pel. *3*

Dato *11-8-93*

Sign. *E.B.*

Hull *2*

Terrengkote

Dybde m	Last kg	Ant. halve omdr.	Anmerkninger
0	<i>X</i> ↓		
0,5			<i>BLØDT</i>
1,0			<i>- / -</i>
10			
20			
30			

BÆRUM KOMMUNE
UTBYGGINGSETATEN

DREIESONDERING

Sted *Tanum Dike*

Pel. *4*

Dato *11-8-93*

Sign. *E.B*

Hull *1*

Terrengkote

Dybde m	Last kg	Ant. halve omdr.	Anmerkninger
0	<i>X</i>		
0,5	<i>A</i>		BLOTT
1,0			- " -
1,5			- " - M. NOE STEIN
2,0			NOE FASTERE
10			FAST
30			- " - M. END. STEIN
3,2			HARDT
			<i>A</i> ANT. FJELL
20			
30			

25

BÆRUM KOMMUNE
UTBYGGINGSETATEN

DREIESONDERING

Sted *Tanum kirke*

Pel. *5*

Dato *11-8-93*

Sign. *E.B.*

Hull *1*

Terrengkote

Dybde E	Last kg	Ant. halve omdr.	Anmerkninger
0	X ↓		
0,5		}	BLØDT
1,0		}	- 11- M. NOE STEIN
1,5		}	NOE FASTERE
2,0		}	- 11- M. NOE STEIN
2,5		}	FAST
10			
30			

BÆRUM KOMMUNE
UTBYGGINGSETATEN

DREIESONDERING

Sted *Tanum hvide*

Pel. *6*

Dato *11.8.93*

Sign. *E.B.*

Hull *1*

Terrengkote

Dybde m	Last kg	Ant. halve omdr.	Anmerkninger
0	<i>1/2</i>		<i>BLODT</i>
<i>0,5</i>			
<i>1,0</i>			<i>- 11 - M. END. STEIN</i>
<i>1,5</i>			<i>- 11 - - - 11 -</i>
<i>1,6</i>			<i>I FAST</i>
			<i>A ANT. FJELL</i>
10			
20			
30			

BÆRUM KOMMUNE
UTBYGGINGSETATEN

DREIESONDERING

Sted *Sannem Berke*

Pel. *7*

Dato *11-8-93*

Sign. *E.B*

Hull *1*

Terrengkote

Dybde m	Last kg	Ant. halve omdr.	Anmerkninger
0	X		
0,5	↓		BLØDT
1,0			NOE FASTERE
1,5			FAST
1,8			~~~
10			ANT. FJELL
20			
30			

BÆRUM KOMMUNE
UTBYGGINGSETATEN

DREIESONDERING

Sted *Tanum kirke*

Pel. *8*

Dato *11-8-92*

Sign. *E.B.*

Hull *1*

Terrengkote

Dybde m	Last kg	Ant. halve omdr.	Anmerkninger
0	X		BLØDT
0,5	↓		FAST
1,0			- 11 -
1,5			- 11 -
1,9			ANT. FJELL
10			
20			
30			

BÆRUM KOMMUNE
UTBYGGINGSETATEN

DREIESONDERING

Sted *Sonum kirke*

Pel. *9*

Dato *11-8-93*

Sign. *E.B.*

Hull *1*

Terrengkote

Dybde m	Last kg	Ant. halve omdr.	Anmerkninger
0	<i>X</i>		<i>BLØDT</i>
0,5			
1,0			<i>FAST</i>
1,5			<i>-11-</i>
2,0			<i>-11-</i>
10			<i>ANT. FSELL</i>
20			
30			

BÆRUM KOMMUNE
UTBYGGINGSETATEN

DREIESONDERING

Sted *Tanum krh.*

Pel. *10*

Dato *12-8-93*

Sign.

Hull *1*

Terrengkote

Dybde m	Last kg	Ant. halve omdr.	Anmerkninger
0			
0,5			BLØTT
1,0			FAST M/NOE STEIN
1,5			FAST
2,0			↙
10			1,9 ANTATT FJELL
30			

BÆRUM KOMMUNE
UTBYGGINGSETATEN

DREIESONDERING

Sted **TANUM KIRKE**

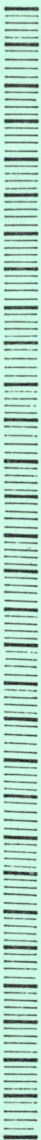
Pel. **11**

Dato **12-8-93**

Sign.

Hull **1**

Terrengkote

Dybde m	Last kg	Ant. halve omdr.	Anmerkninger
0			
0,5			BLØTT
1,0			FAST
1,5			↙ 1,2 m ANTATT FAST
2,0			FJELL
10			
30			

BÆRUM KOMMUNE
UTBYGGINGSETATEN

DREIESONDERING

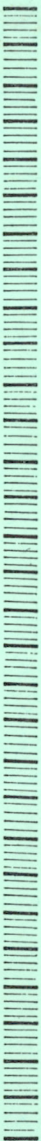
Sted **TANUM KIRKE**

Pel. **12**

Dato **12-8-93** Sign.

Hull **1**

Terrengkote

Dybde m	Last kg	Ant. halve omdr.	Anmerkninger
0			
0,5			BLØTT
1,0			FAST
1,5			↙ 1,2 m AVATT FAST FJELL
2,0			
2,5			
3,0			
3,5			
30			

BÆRUM KOMMUNE
UTBYGGINGSETATEN

DREIESONDERING

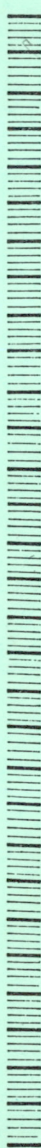
Sted **TANUM KIRKE**

Pel. **13**

Dato **12-8-93** Sign.

Hull **1**

Terrengkote

Dybde m	Last kg	Ant. halve omdr.	Anmerkninger
0			<p>BLOTT</p> <p>FAST</p> <p>FAST m/NOE STEIN</p> <p>FAST</p> <p>20 ANTATT FAST FJELL</p>
0,5			
1,0			
1,5			
2,0			
10			
20			
30			

BÆRUM KOMMUNE
UTBYGGINGSETATEN

DREIESONDERING

Sted *Tanum kirke*

Pel. *14*

Dato *12-8-93*

Sign. *E.B.*

Hull *1*

Terrengkote

Dybde m	Last kg	Ant. halve omdr.	Anmerkninger
0	↓ X		
0,5			BLDDT
1,0			FAST
1,3			- 11 -
1,5			X ANT. PSELL
10			
20			
30			

BÆRUM KOMMUNE
UTBYGGINGSETATEN

DREIESONDERING

Sted *Sanem kirke*

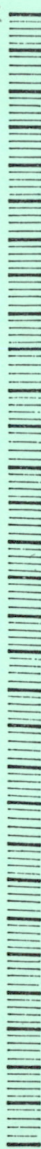
Pel. *15*

Dato *12.8.93*

Sign. *E.B.*

Hull *1*

Terrengkote

Dybde E	Last kg	Ant. halve omdr.	Anmerkninger
<p>0</p> <p><i>02</i></p> <p><i>05</i></p> <p>10</p> <p>20</p> <p>30</p>	<p><i>+</i></p> 		<p><i>STOR STEIN</i></p>

BÆRUM KOMMUNE
UTBYGGINGSETATEN

DREIESONDERING

Sted *Tanum Lunde*

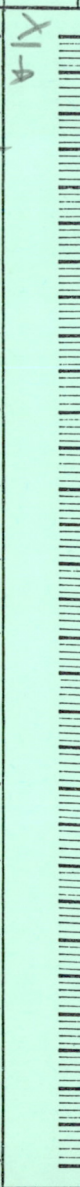
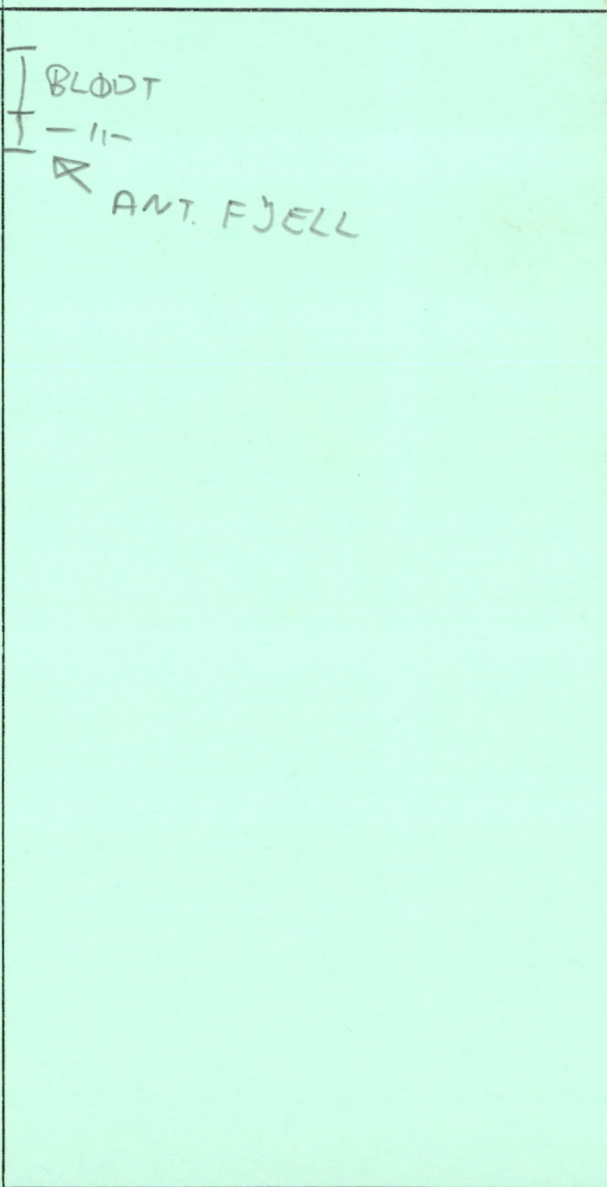
Pel. *15*

Dato *12-8-93*

Sign. *E.B.*

Hull *2*

Terrengkote

Dybde m	Last kg	Ant. halve omdr.	Anmerkninger
0 05 06 10 20 30			 <p><i>BLOTT</i> <i>- 11 -</i> <i>ANT. FJELL</i></p>

BÆRUM KOMMUNE
UTBYGGINGSETATEN

DREIESONDERING

Sted *Tanum kide*

Pel. *16*

Dato *12-8-93*

Sign. *E.B.*

Hull *1*

Terrengkote

Dybde m	Last kg	Ant. halve omdr.	Anmerkninger
0	X		
0.5	↓		BLOTT
1.0			- 11 -
1.1			▲ ANT. FJELL
10			
20			
30			

BÆRUM KOMMUNE
UTBYGGINGSETATEN

DREIESONDERING

Sted *Tanum kirke*

Pel. *17*

Dato *12.8.93*

Sign. *E.P.*

Hull *1*

Terrengkote

Dybde m	Last kg	Ant. halve omdr.	Anmerkninger
0	<i>1/2</i>		
0,5			BLOTT
1,0			FASTERE
1,5			FAST
2,0			- " -
2,5			- " -
3,0			
3,5			
4,0			
4,5			
5,0			
5,5			
6,0			
6,5			
7,0			
7,5			
8,0			
8,5			
9,0			
9,5			
10			<i>ANT. FJELL</i>
10,5			
11			
11,5			
12			
BÆRUM KOMMUNE
UTBYGGINGSETATEN

DREIESONDERING

Sted *Tanum kirke*

Pel. *1718*

Dato *23-8-93*

Sign. *E.B*

Hull *1*

Terrengkote

Dybde m	Last kg	Ant. halve omdr.	Anmerkninger
0	X		
0.5	↓		BLODD
1.0			NOE FASTERE
1.5			FAST
2.0			-11-
10			
20			
30			

BÆRUM KOMMUNE
UTBYGGINGSETATEN

DREIESONDERING

Sted *Tanum Kirke*

Pei. *1819*

Dato *23.8.93*

Sign. *EB*

Hull

Terrengkote

Dybde m	Last kg	Ant. halve omdr.	Anmerkninger
0	X ↓		
9.5			BLOTT
10			NOE FASTERE, END. STEIN
15			— " — " —
20			FAST
10			
20			
30			

BÆRUM KOMMUNE
UTBYGGINGSETATEN

DREIESONDERING

Sted *Tanum kirke*

Pel. *19 20*

Dato *23-8-93*

Sign. *E.B.*

Hull

Terrengkote

Dybde m	Last kg	Ant. halve omdr.	Anmerkninger
0	X		
0.5	↓		BLØDT
1.0			- 11 - M. NOE STEIN
1.5			- 11 - 11 - 11
2.0			FAST
10			
20			
30			

BÆRUM KOMMUNE
UTBYGGINGSETATEN

DREIESONDERING

Sted *Tanum kirke*

Pel. *20 21*

Dato *23-8-93*

Sign. *E.B.*

Hull *1*

Terrengkote

Dybde m	Last kg	Ant. halve omdr.	Anmerkninger
0	<i>+ IX</i>		
<i>0,5</i>			BLØDT
<i>1,0</i>			- II -
<i>1,5</i>			- II - M. NOE STEIN
<i>2,0</i>			NOE FASTERE
10			
20			
30			

BÆRUM KOMMUNE
UTBYGGINGSETATEN

DREIESONDERING

Sted *Tanum Bunde*

Pel. *2+22*

Dato *23-8-93* Sign. *EB*

Hull

Terrengkote

Dybde E	Last kg	Ant. halve omdr.	Anmerkninger
0	X		
05	X		BLØTT
10			FAST
15			- -
20			- -
10			
20			
30			

BÆRUM KOMMUNE
UTBYGGINGSETATEN

DREIESONDERING

Sted **TANUM KIRKE**

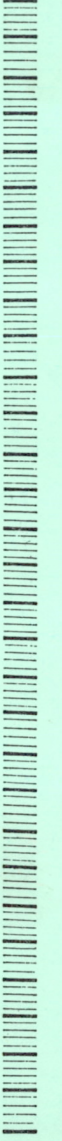
Pel. **23**

Dato **24-8-93**

Sign.

Hull **1**

Terrengkote

Dybde m	Last kg	Ant. halve omdr.	Anmerkninger
0			
0,5			BLØTT
1,0			FASTERE
1,5			FAST
2,0			FAST
10			
30			

BÆRUM KOMMUNE
UTBYGGINGSETATEN

DREIESONDERING

Sted TANUM KIRKE

Pel. 24

Dato 24-8-93 Sign.

Hull

Terrengkote

Dybde m	Last kg	Ant. halve omdr.	Anmerkninger
0			
0,5			BLØTT
1,0			BLØTT
1,5			NOE FASTERE
2,0			— " —
10			
20			
30			

BÆRUM KOMMUNE
UTBYGGINGSETATEN

DREIESONDERING

Sted TANUM KIRKE

Pel. 25

Dato 24-8-93 Sign.

Hull 1

Terrengkote

Dybde m	Last kg	Ant. halve omdr.	Anmerkninger
0			BLOTT 0,7 MULIG FJELL ELLER STOR STEIN
0,5			
1,0			
1,5			
2,0			
10			
20			
30			

BÆRUM KOMMUNE
UTBYGGINGSETATEN

DREIESONDERING

Sted

TANUM KIRKE

Pel.

25

Dato

24-8-93

Sign.

Hull

2

Terrengkote

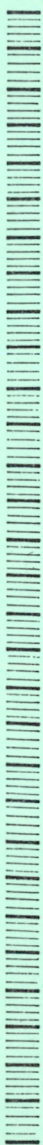
Dybde
m

Last
kg

Ant. halve
omdr.

Anmerkninger

0
0,5
1,0
1,5
2,0
10
20
30



[BLØTT
0,7 ANTATT FJELL

BÆRUM KOMMUNE
UTBYGGINGSETATEN

DREIESONDERING

Sted

TANUM KIRKE

Pel.

26

Dato

24-8-93

Sign.

Hull

Terrengkote

Dybde m	Last kg	Ant. halve omdr.	Anmerkninger
0			BLOTT PAST M/NOE STEIN 1,0-ANTATT FJELL
0,5			
1,0			
1,5			
2,0			
10			
20			
30			

BÆRUM KOMMUNE
UTBYGGINGSETATEN

DREIESONDERING

Sted **TANUM KIRKE**

Pel. **27**

Dato **24-8-93** Sign.

Hull Terrengkote

Dybde m	Last kg	Ant. halve omdr.	Anmerkninger
0			BLØTT FASTERE M/NOE STEIN BLØTT FAST
0,5			
1,0			
1,5			
2,0			
10			
20			
30			

BÆRUM KOMMUNE
UTBYGGINGSETATEN

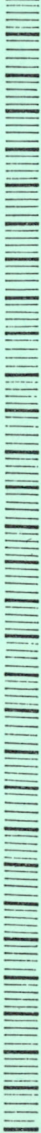
DREIESONDERING

Sted TANUM KIRKE

Pel. 28

Dato 24-8-93 Sign.

Hull Terrenkote

Dybde m	Last kg	Ant. halve omdr.	Anmerkninger
0			
0,5			} BLØTT
1,0			} NOG FASTERE
1,5			} BLØTT m/ENDEL STEIN
2,0			} FAST
10			
30			

BÆRUM KOMMUNE
UTBYGGINGSETATEN

DREIESONDERING

Sted TANUM KIRKE

Pel. 29

Dato 24-8-93 Sign.

Hull

Terrengkote

Dybde m	Last kg	Ant. halve omdr.	Anmerkninger
0			BLØTT NOE FASTERE NOE FASTERE M/ENDEL STEIN ————— " —————
0,5			
1,0			
1,5			
2,0			
10			
20			
30			

BÆRUM KOMMUNE
UTBYGGINGSETATEN

DREIESONDERING


Sted TANUM KIRKE

Pel. 30

Dato 24-8-93 Sign.

Hull

Terrengkote

Dybde m	Last kg	Ant. halve omdr.	Anmerkninger
0			
0,5			BLØTT
1,0			BLØTT
1,5			ANTATT FSELL
2,0			
10			
20			
30			

BÆRUM KOMMUNE
UTBYGGINGSETATEN

DREIESONDERING

Sted *Tanum Berke*

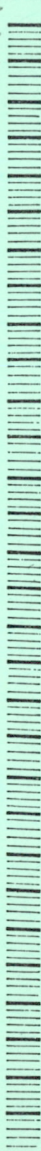
Pel. *31*

Dato *24-8-93*

Sign. *E.B.*

Hull

Terrengkote

Dybde m	Last kg	Ant. halve omdr.	Anmerkninger
0 0.5 0.8 10 20 30			<p><i>BLØTT</i></p> <p><i>FAST M. NOE STEIN</i></p> <p><i>ANT. FJELL</i></p>

BÆRUM KOMMUNE
UTBYGGINGSETATEN

DREIESONDERING

Sted *Tanum kirke*

Pel. *32*

Dato *24-8-93*

Sign. *E.B.*

Hull

Terrengkote

Dybde m	Last kg	Ant. halve omdr.	Anmerkninger
0	X		
0,5	↓		BLØDT
1,0			NOE FASTERE
1,5			HARDT
1,7			- " -
			↖ ANT. FJELL
10			
20			
30			

BÆRUM KOMMUNE
UTBYGGINGSETATEN

DREIESONDERING

Sted *Tarum kirke*

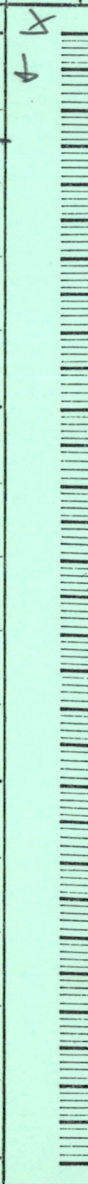

Pel. *33*

Dato *24-8-93*

Sign. *E.B.*

Hull *1*

Terrengkote

Dybde m	Last kg	Ant. halve omdr.	Anmerkninger
0 0.5 0.7 10 20 30			<p><i>BLOTT</i> <i>- 11 -</i> <i>MULIG STOR STEIN</i></p>

BÆRUM KOMMUNE
UTBYGGINGSETATEN

DREIESONDERING

Sted *Tanum Kirke*

Pel. *33*

Dato *24-8-93* Sign. *E.B*

Hull *2*

Terrengkote

Dybde m	Last kg	Ant. halve omdr.	Anmerkninger
0	X		[BLØTT [BLØTT [BLØTT [NOE FASTERE
0,5	↓		
1,0			
1,5			
2,0			
10			
20			
30			

BÆRUM KOMMUNE
UTBYGGINGSETATEN

DREIESONDERING

Sted

Tarvum kirke

Pel.

34

Dato

24-8-93

Sign.

Hull

Terrengkote

Dybde E	Last kg	Ant. halve omdr.	Anmerkninger
0	0		
0,5			BLØDT
1,0			NOE FASTERE
1,5			FAST
2,0			- 11 -
10			
30			

BÆRUM KOMMUNE
UTBYGGINGSETATEN

DREIESONDERING

Sted

Bærum kirke

Pel.


05

Dato *24-8-93*

Sign.

Hull

Terrengkote

Dybde m	Last kg	Ant. halve omdr.	Anmerkninger
0	] BLØTT
<i>0,5</i>			
<i>1,0</i>] BLØTT
<i>1,5</i>			
<i>2,0</i>] FAST
10			
20			
30			

BÆRUM KOMMUNE
UTBYGGINGSETATEN

DREIESONDERING

Sted *Tanum Berke*

Pel. *36*

Dato *24.8.93*

Sign. *E.B*

Hull

Terrengkote

Dybde E	Last kg	Ant. halve omdr.	Anmerkninger
0	<i>X</i>		
05	<i>A</i>		BLOTT
10			- 11 -
15			FAST
20			HARDT
10			▲ ANT. FSELL
20			
30			

BÆRUM KOMMUNE
UTBYGGINGSETATEN

DREIESONDERING

Sted *Tanum kirke*

Pel. *37*

Dato *25-8-93*

Sign. *E.B*

Hull

Terrengkote

Dybde m	Last kg	Ant. halve omdr.	Anmerkninger
0	<i>X</i>		<i>BLØDT</i> <i>- -</i> <i>NOE FASTERE</i> <i>FAST</i>
0.5	<i>↓</i>		
1.0			
1.5			
2.0			
10			
20			
30			

BÆRUM KOMMUNE
UTBYGGINGSETATEN

DREIESONDERING

Sted *Tanum kirke*

Pel. *38*

Dato *25-8-93*

Sign. *E.B.*

Hull

Terrengkote

Dybde E	Last kg	Ant. halve omdr.	Anmerkninger
0	X		
0,5	↓		BLOTT
1,0			- II -
1,5			NOE FASTERE
2,0			FAST M. NOE STEIN
10			
30			

BÆRUM KOMMUNE
UTBYGGINGSETATEN

DREIESONDERING

Sted *Torrum kirke*

Pel. *39*

Dato *25-8-93*

Sign. *E.B*

Hull

Terrengkote

Dybde m	Last kg	Ant. halve omdr.	Anmerkninger
0	X ↓		
0,5			BLOTT
1,0			NOE FASTERE
1,5			- 71 -
1,7			FAST
			▲ ANT. FJELL
10			
20			
30			

BÆRUM KOMMUNE
UTBYGGINGSETATEN

DREIESONDERING

Sted *Sanum kote*

Pel. *40*

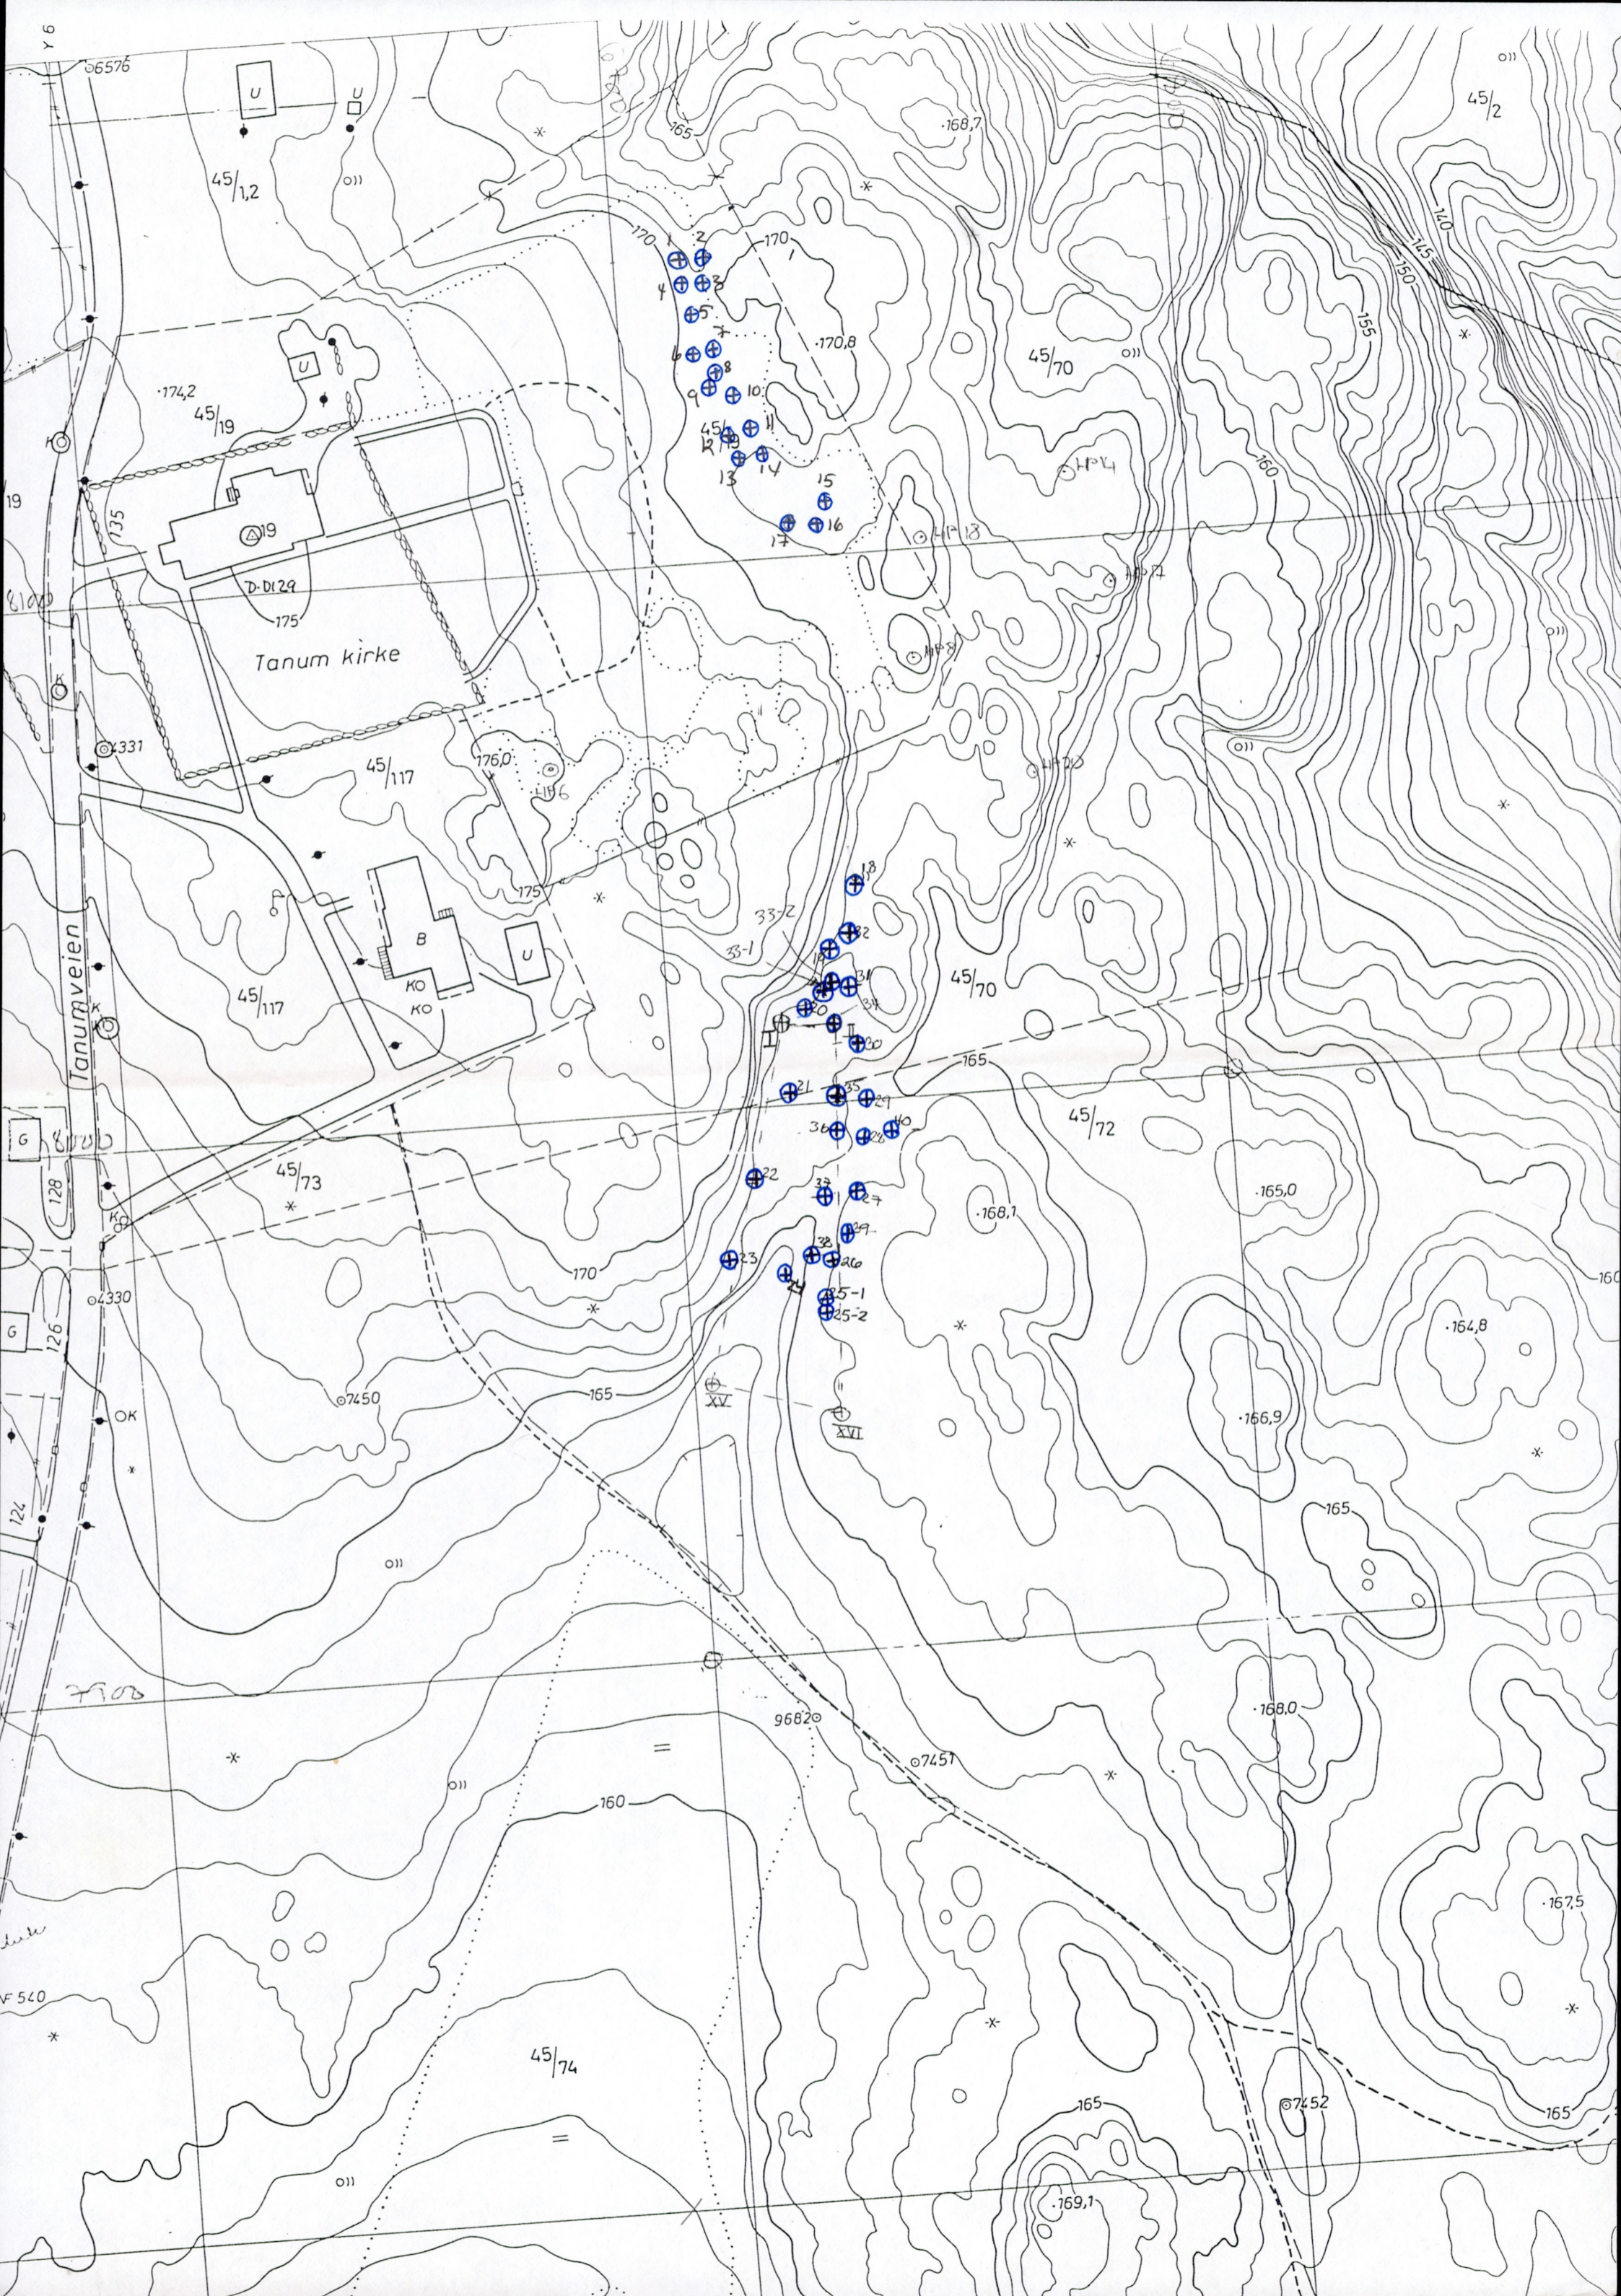
Dato *25-8-93*

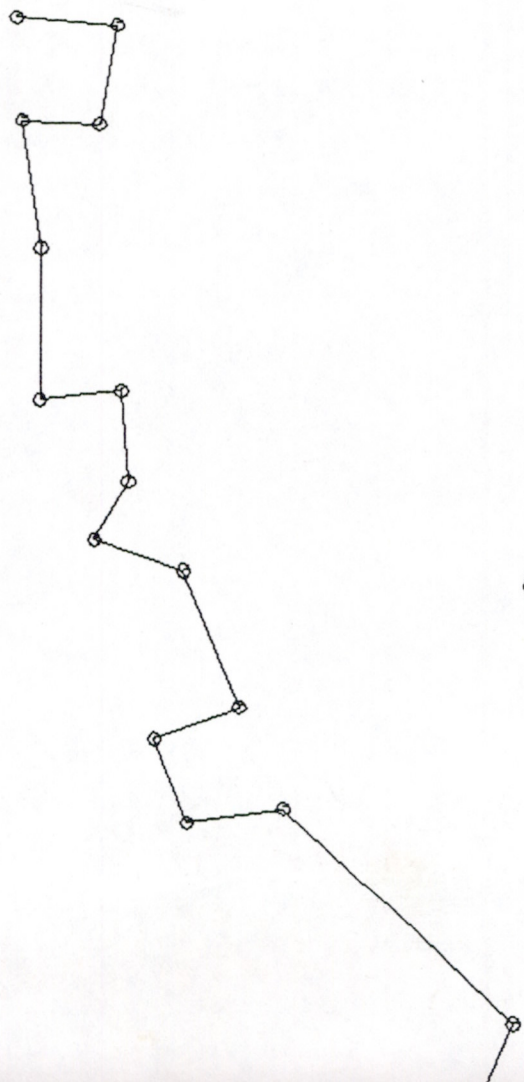
Sign. *E.B*

Hull

Terrengkote

Dybde m	Last kg	Ant. halve omdr.	Anmerkninger
0	<i>IX</i>		
<i>05</i>			BLØDT
<i>10</i>			- II -
<i>15</i>			NOE FASTERE M. END. STEL
<i>20</i>			FAST
30			





Pktnr.	x	y
1	8157.066	6712.682
2	8156.711	6717.349
3	8152.130	6716.543
4	8152.313	6712.955
5	8146.413	6713.850
6	8139.376	6713.827
7	8139.793	6717.589
8	8135.620	6717.923
9	8132.927	6716.334
10	8131.510	6720.492
11	8125.192	6723.060
12	8123.703	6719.133
13	8119.793	6720.657
14	8120.451	6725.132
15	8110.589	6735.798
16	8106.407	6733.884
17	8106.645	6729.205

M O D

TERRENGMODELL STATENS VEGVESEN

DATO 93- 8-26

SKRIFT AV MÅLTE PUNKTER

GRUPPE	TEMA	X	Y	H	OBJEKT	PKT.N
100	29	8080.251	6748.957	170.372	8 PP	1
100	29	8057.435	6768.503	167.790	20 PP	1
200	32	8039.551	6736.247	166.921	18	1
200	32	8028.676	6730.315	167.391	19	1
200	32	8017.932	6725.006	167.258	20	1
200	32	8002.350	6721.367	166.955	21	1
200	32	7986.879	6714.835	166.758	22	1
200	32	7973.088	6708.194	166.324	23	1
200	32	7969.563	6718.048	166.185	24	1
200	32	7964.257	6725.908	166.058	25	1
200	32	7962.694	6725.840	166.032	25.2	1
200	32	7971.478	6727.522	166.142	26	1
200	32	7983.096	6732.351	166.173	27	1
200	32	7993.221	6734.561	166.373	28	1
200	32	8000.850	6735.237	166.111	29	1
200	32	8011.473	6734.993	166.393	30	1
200	32	8021.231	6733.592	166.887	31	1
200	32	8031.485	6734.765	166.900	32	1
200	32	8021.071	6729.449	167.170	33	1
200	32	8022.317	6730.446	167.085	33.2	1
200	32	8014.536	6730.024	166.714	34	1
200	32	8001.534	6730.434	166.406	35	1
200	32	7995.003	6729.582	166.567	36	1
200	32	7983.712	6726.843	166.312	37	1
200	32	7972.140	6723.489	166.076	38	1
200	32	7976.406	6730.137	166.257	39	1
200	32	7994.670	6739.592	166.048	40	1



Ca 17 plot
 sat ned på målt
 terrennhøide og
 koordinater
 grunnboreg
 gjenstiv

Grunnboreg med
 5 m avstand
 målt markante og
 gjens koordinater

Områder som skal grunnbores
 på Tanum kirkegård. Herpå
 det er mulig å finne frem
 på kartet. De åpne områdene
 er laget ut.

Marte Haug

TEGNFORKLARING

- Eks. koter
- - - Nye koter
- +—+— Tregjerde
- +—+— Steingjerde
- Eks. løvtre
- Eks. bartre
- Eks. veg. / markdekke
- ⊗ Lysarmatur
- Vannpost / avfall

BÆRUM KOMMUNE		Saksbehandler	T.S.
Tanum kirkegård		Tegner	B.S.
Illustrasjonsplan-oversikt		Dato	27. oktober 1992
		Målestokk	1:500
		Sak	1486
		Tegn.nr.	
		Reffing	
HINDHAMAR SUNDT THOMASSEN A/S Landskapsarkitekter MIA Medlemmer i LIA, NLA, F. O. 8000, F. O. 8000		10	