


PROFIL X

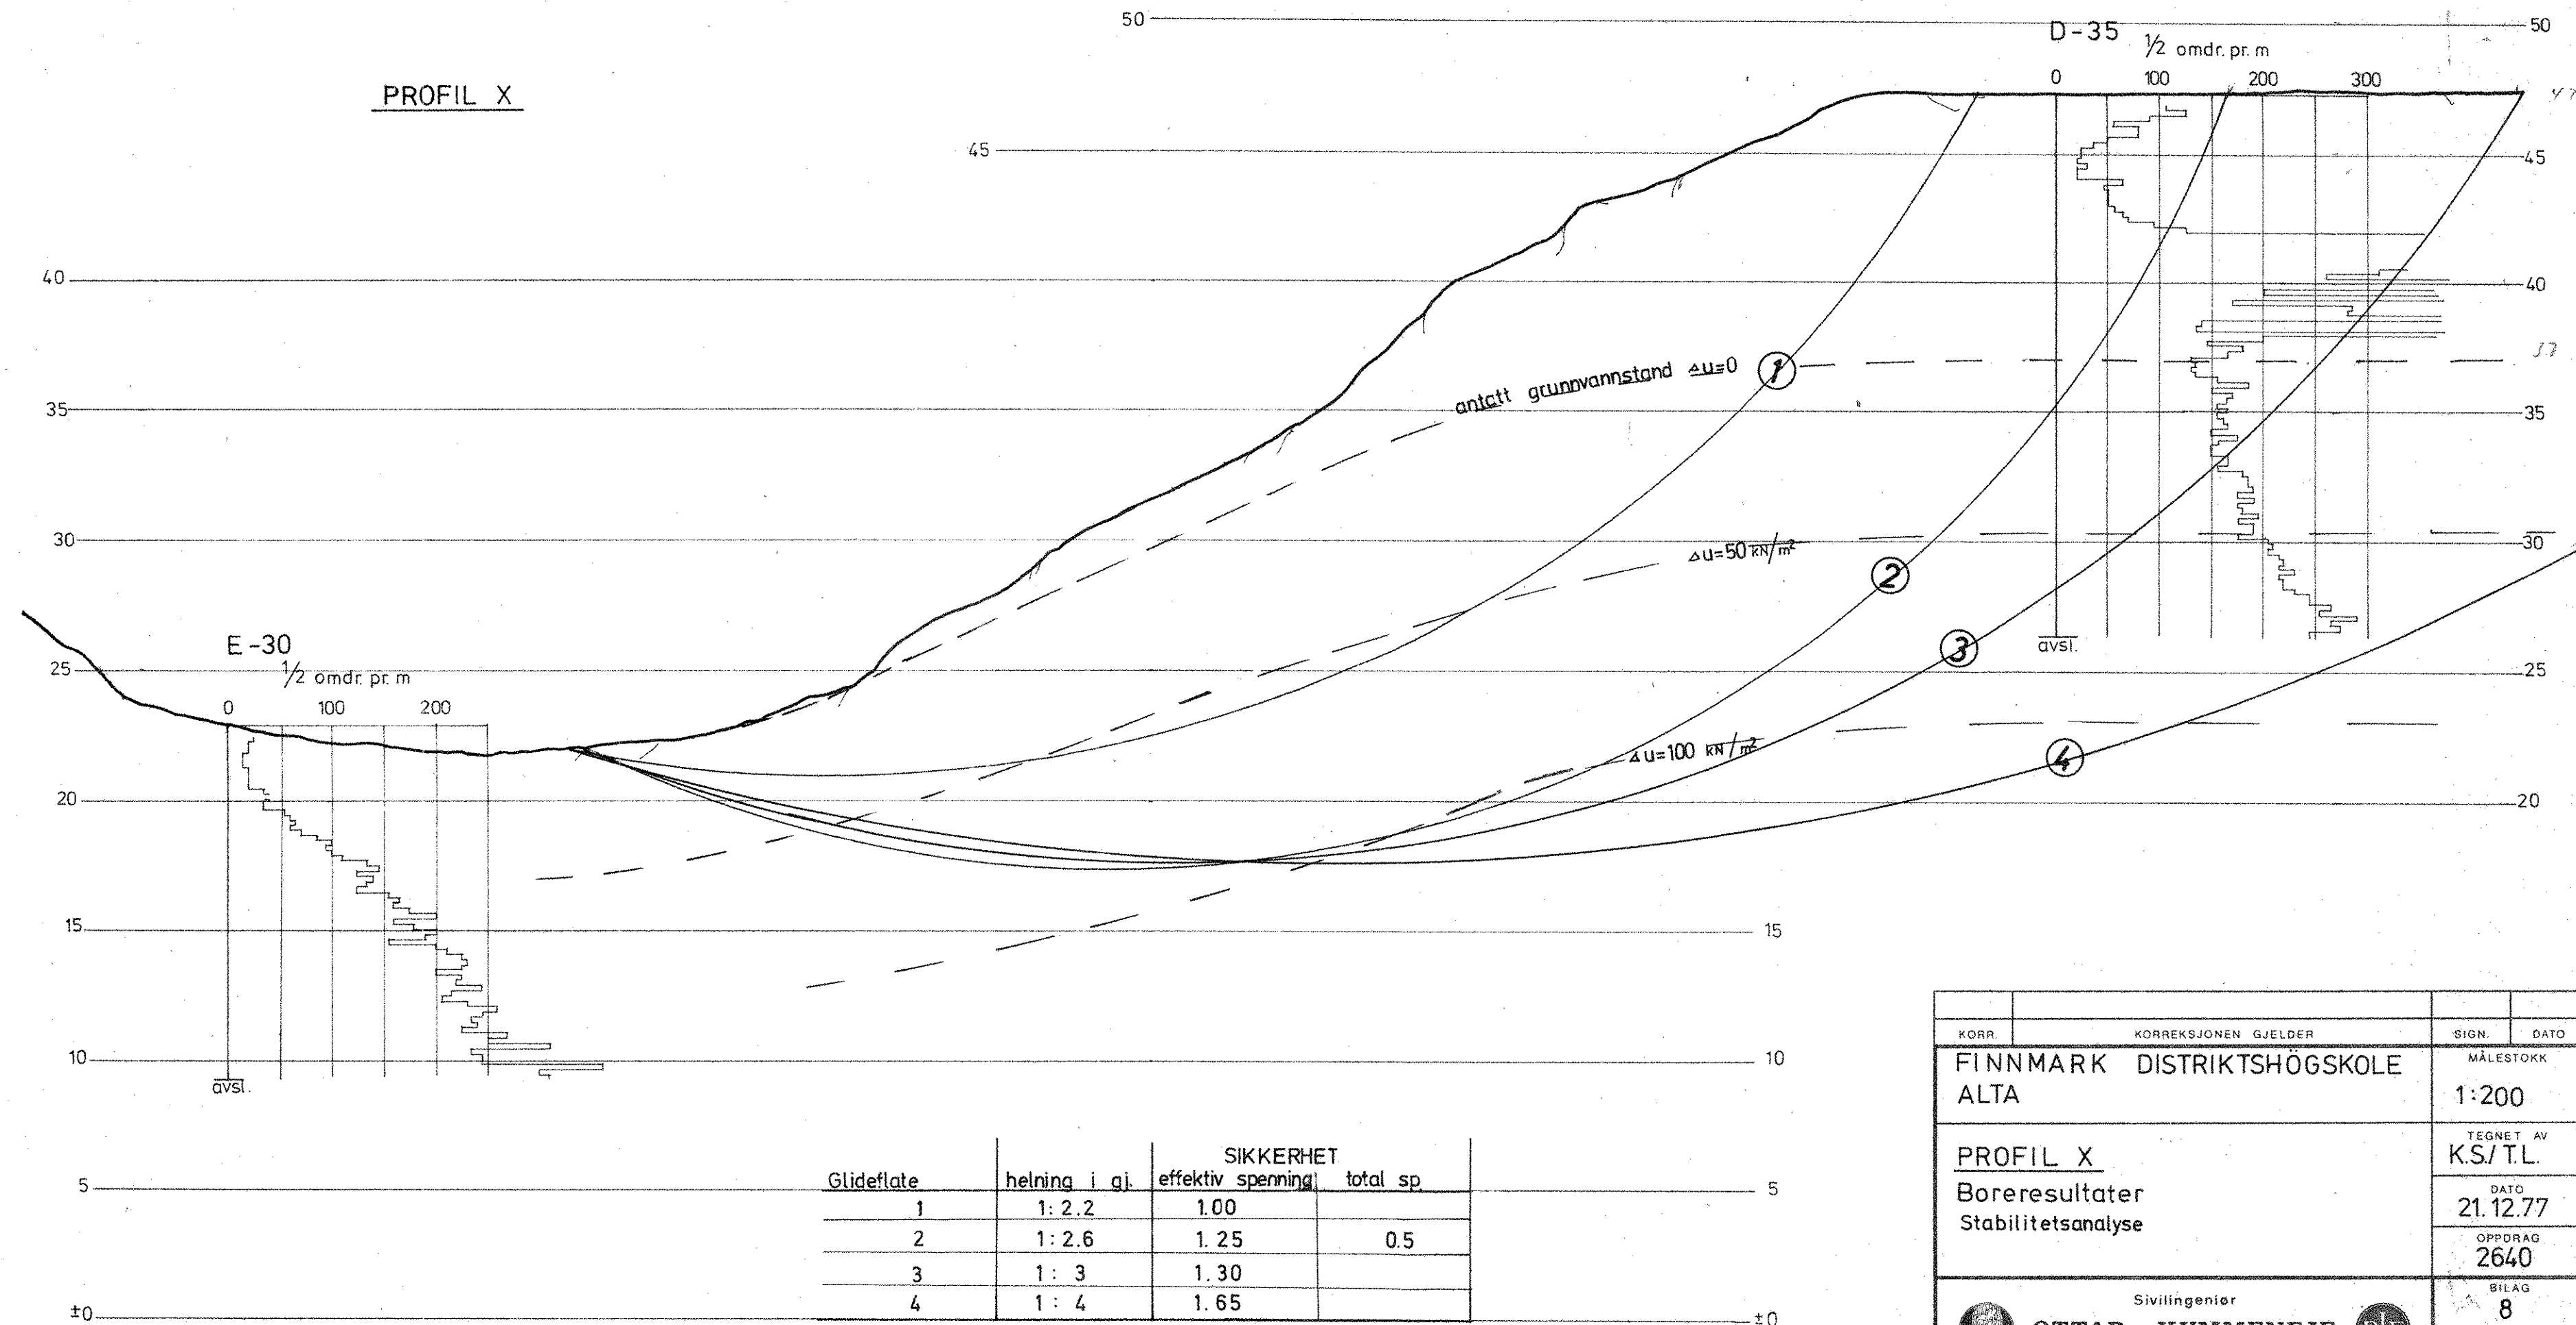

Glideflate	helning i gj.	SIKKERHET	
		effektiv spenning	total sp.
1	1: 2.2	1.00	
2	1: 2.6	1.25	0.5
3	1: 3	1.30	
4	1: 4	1.65	

KORR.	KORREKSJONEN GJELDER	SIGN.	DATO
FINNMARK DISTRIKTSHØGSKOLE ALTA		MÅLESTOKK 1:200	
PROFIL X Boreresultater Stabilitetsanalyse		TEGNET AV K.S./T.L.	
		DATO 21.12.77	
		OPPDRAG 2640	
		BILAG 8	
Sivilingeniør OTTAR KUMMENEJE TRONDHEIM - BODØ - TROMSØ		TEGN. NR.	