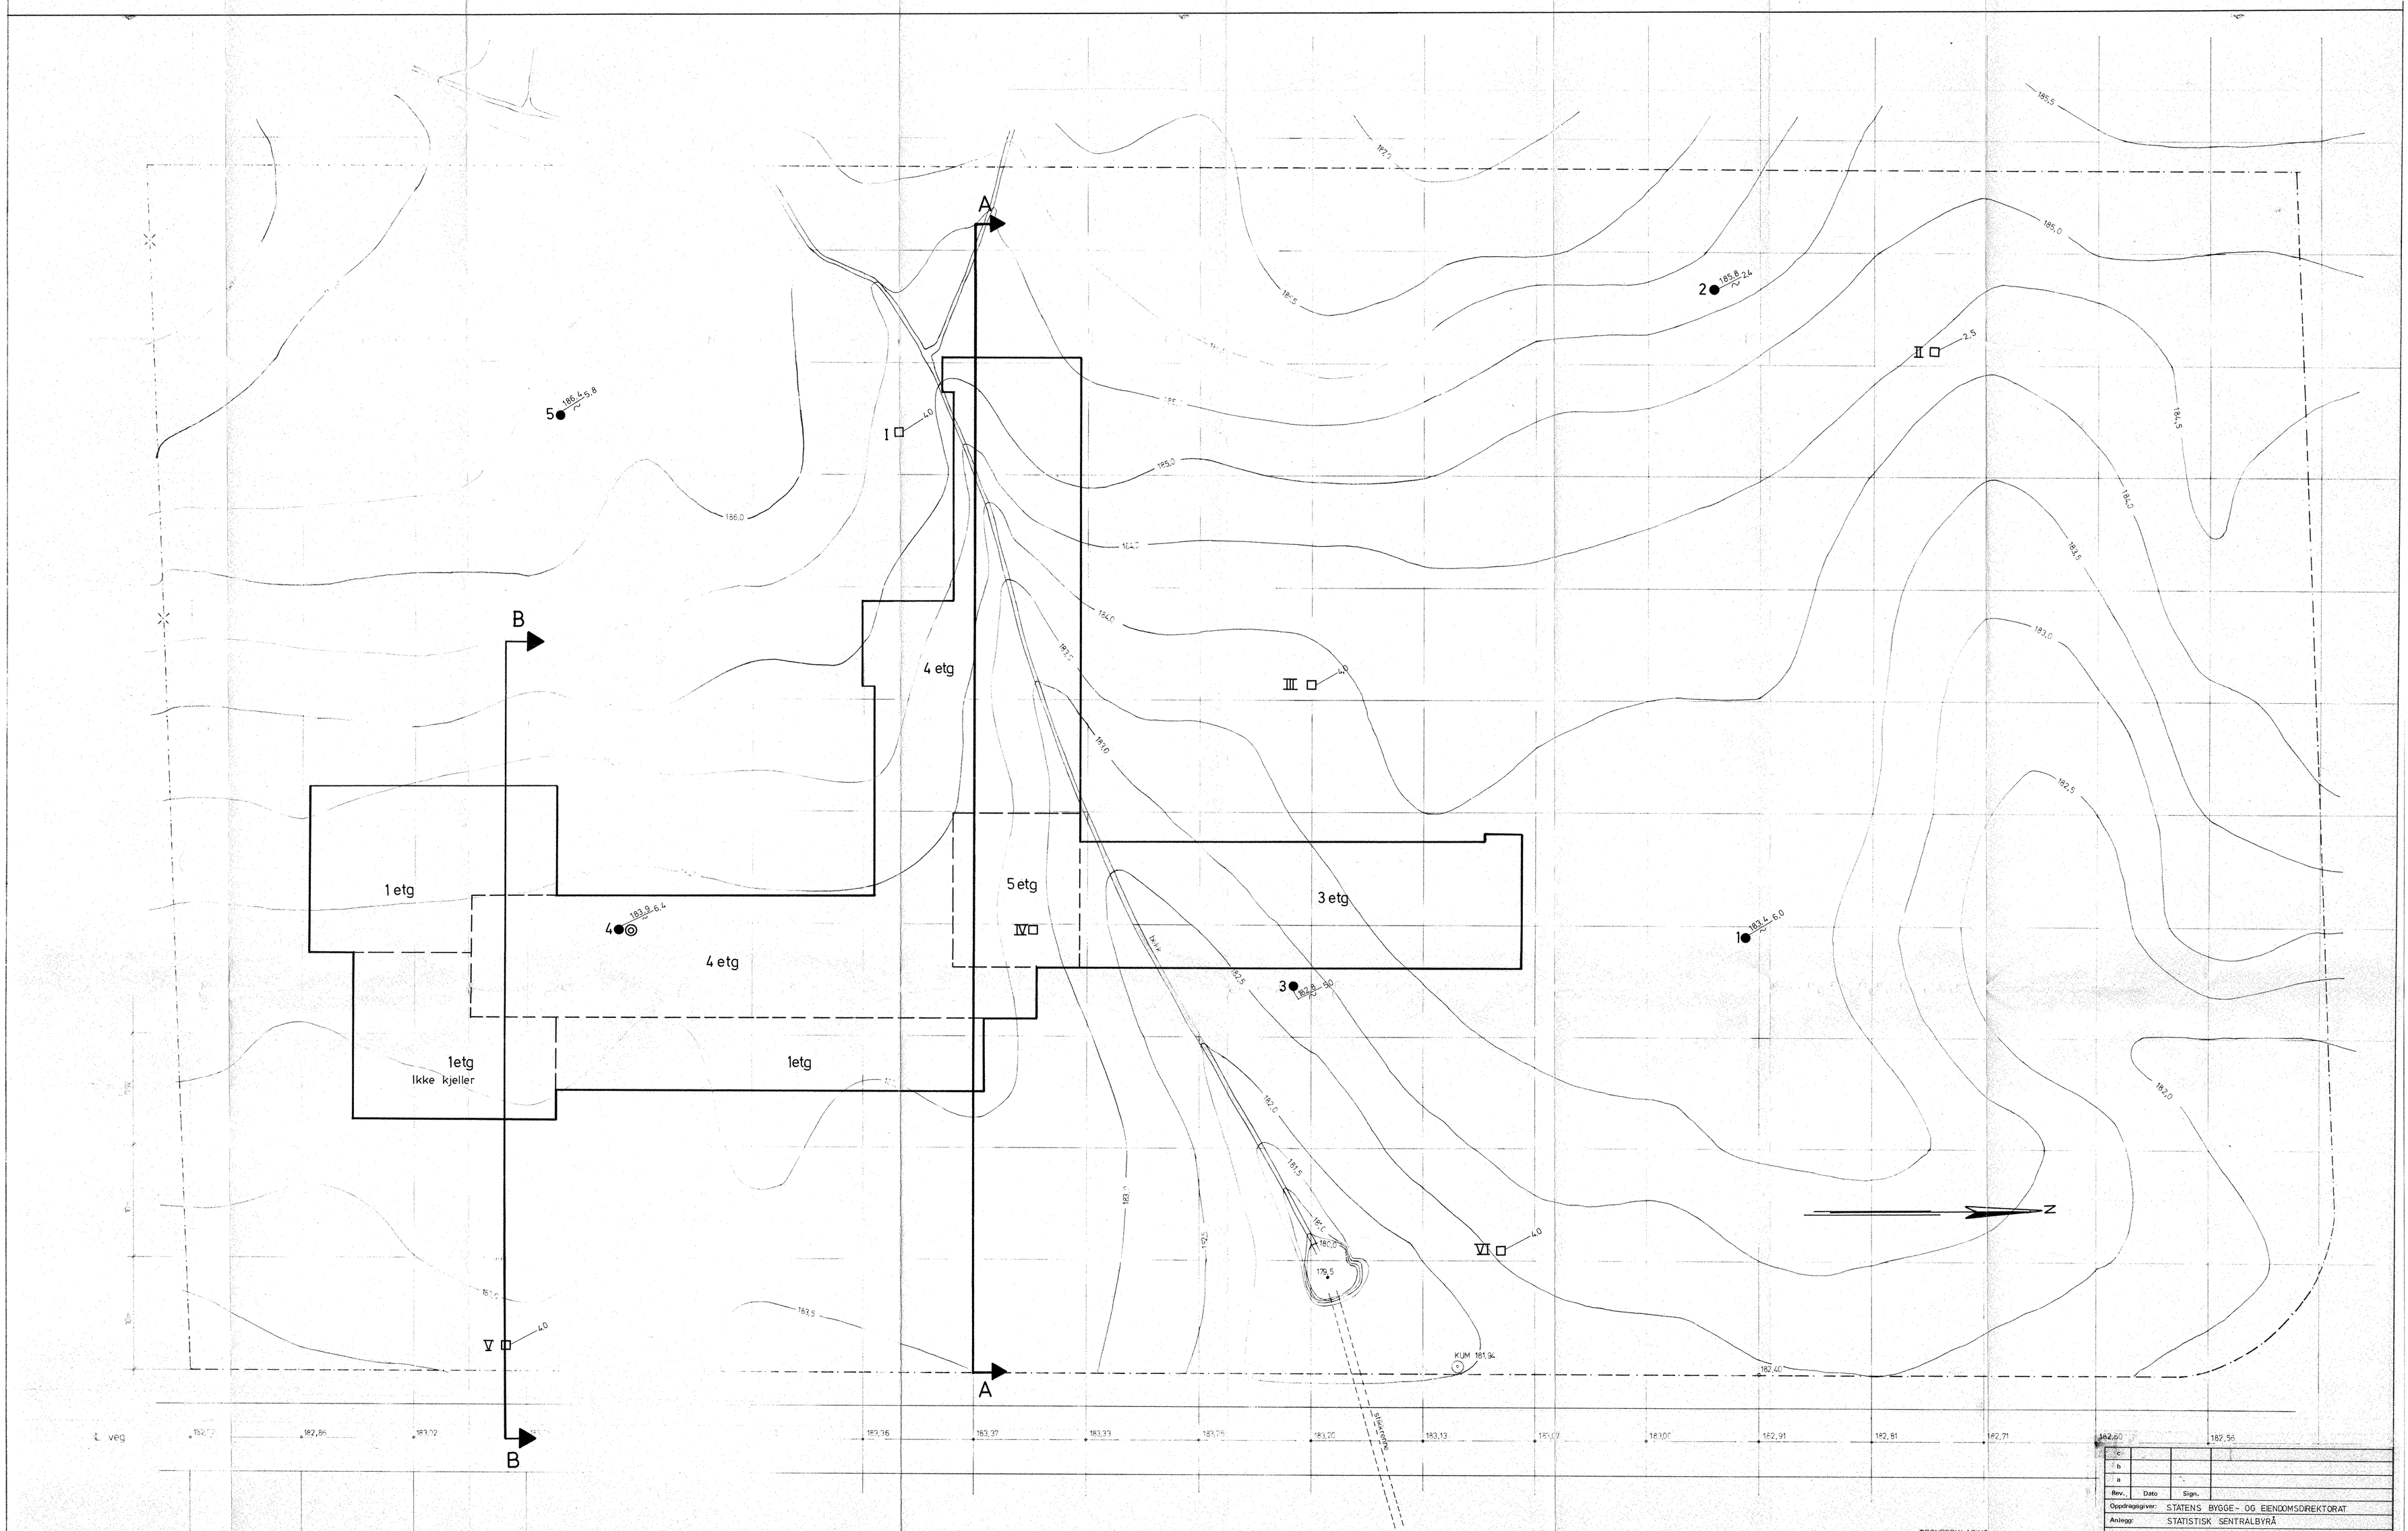

TEGNFORKLARING
- ● DREIESONDERING (Geoteknisk kontor, NSB)
- □ PRØVEGROP
- ◎ SKOVLBORING
- TERRENGKOTE / ANT. FJELL — BORET DYBDE

Rev.	Dato	Sign.	
c			
b			
a			

Oppdragsgiver: STATENS BYGGE- OG EIENDOMSDIREKTORAT
Anlegg: STATISTISK SENTRALBYRÅ
Sted: KONGSVINGER

SITUASJONSPLAN

Målestokk 1:200 | Målt. | Beregn. | Tegn. SW 12/3-84 | Kfr.

A/s GEOTEAM
GEODESI GEOTEKNIK GEOTEKNISK INGENIØRGEOLOGI

Tegn. nr. 9034-14