

R.1142 KOLSTADFLATA

35, 37 OG 39

**GRUNNUNDERSØKELSER
DATARAPPORT**




03.04.2001
TEKNISK SEKSJON
UTBYGGINGSKONTORET TRONDHEIM KOMMUNE



TRONDHEIM KOMMUNE
UTBYGGINGSKONTORET
Teknisk seksjon

Rapport fra Geoteknisk faggruppe.

Oppdrag: R.1142	KOLSTADFLATA 35, 37 OG 39 Grunnundersøkelse Datarapport		
Trondheim den:	03.04.2001		
Oppdragsgiver:	Statkraft Grøner	Oppdrag ved:	Kåre Sand
Repr. punkt:	Tr. h. øst: -2050	Tr. h. nord: -6400	
Sted:	Kolstad	Antall tekstsider:	1
Feltarbeidet utført:	29.03.2001	Antall bilag:	2
Feltmetoder:	skruprøver		
Emneord:	grusmektighet	torvmektighet	
Saksbehandler:	 Stig Vognild	Kvalitetssikrer:	 Tone Furuberg
Sammendrag: Geoteknisk faggruppe har foretatt grunnundersøkelser på Kolstadflata 35, 37 og 39. Det er tatt opp skruprøver fra 5 lokaliteter med tanke på å bestemme mektigheten av gruslaget over torv over fjell. Prøvene ble klassifisert på stedet av vårt boremannskap. Borpunktene plassering er vist i bilag 1, mens resultatet av klassifiseringen med mektighet er vist i bilag 2.			

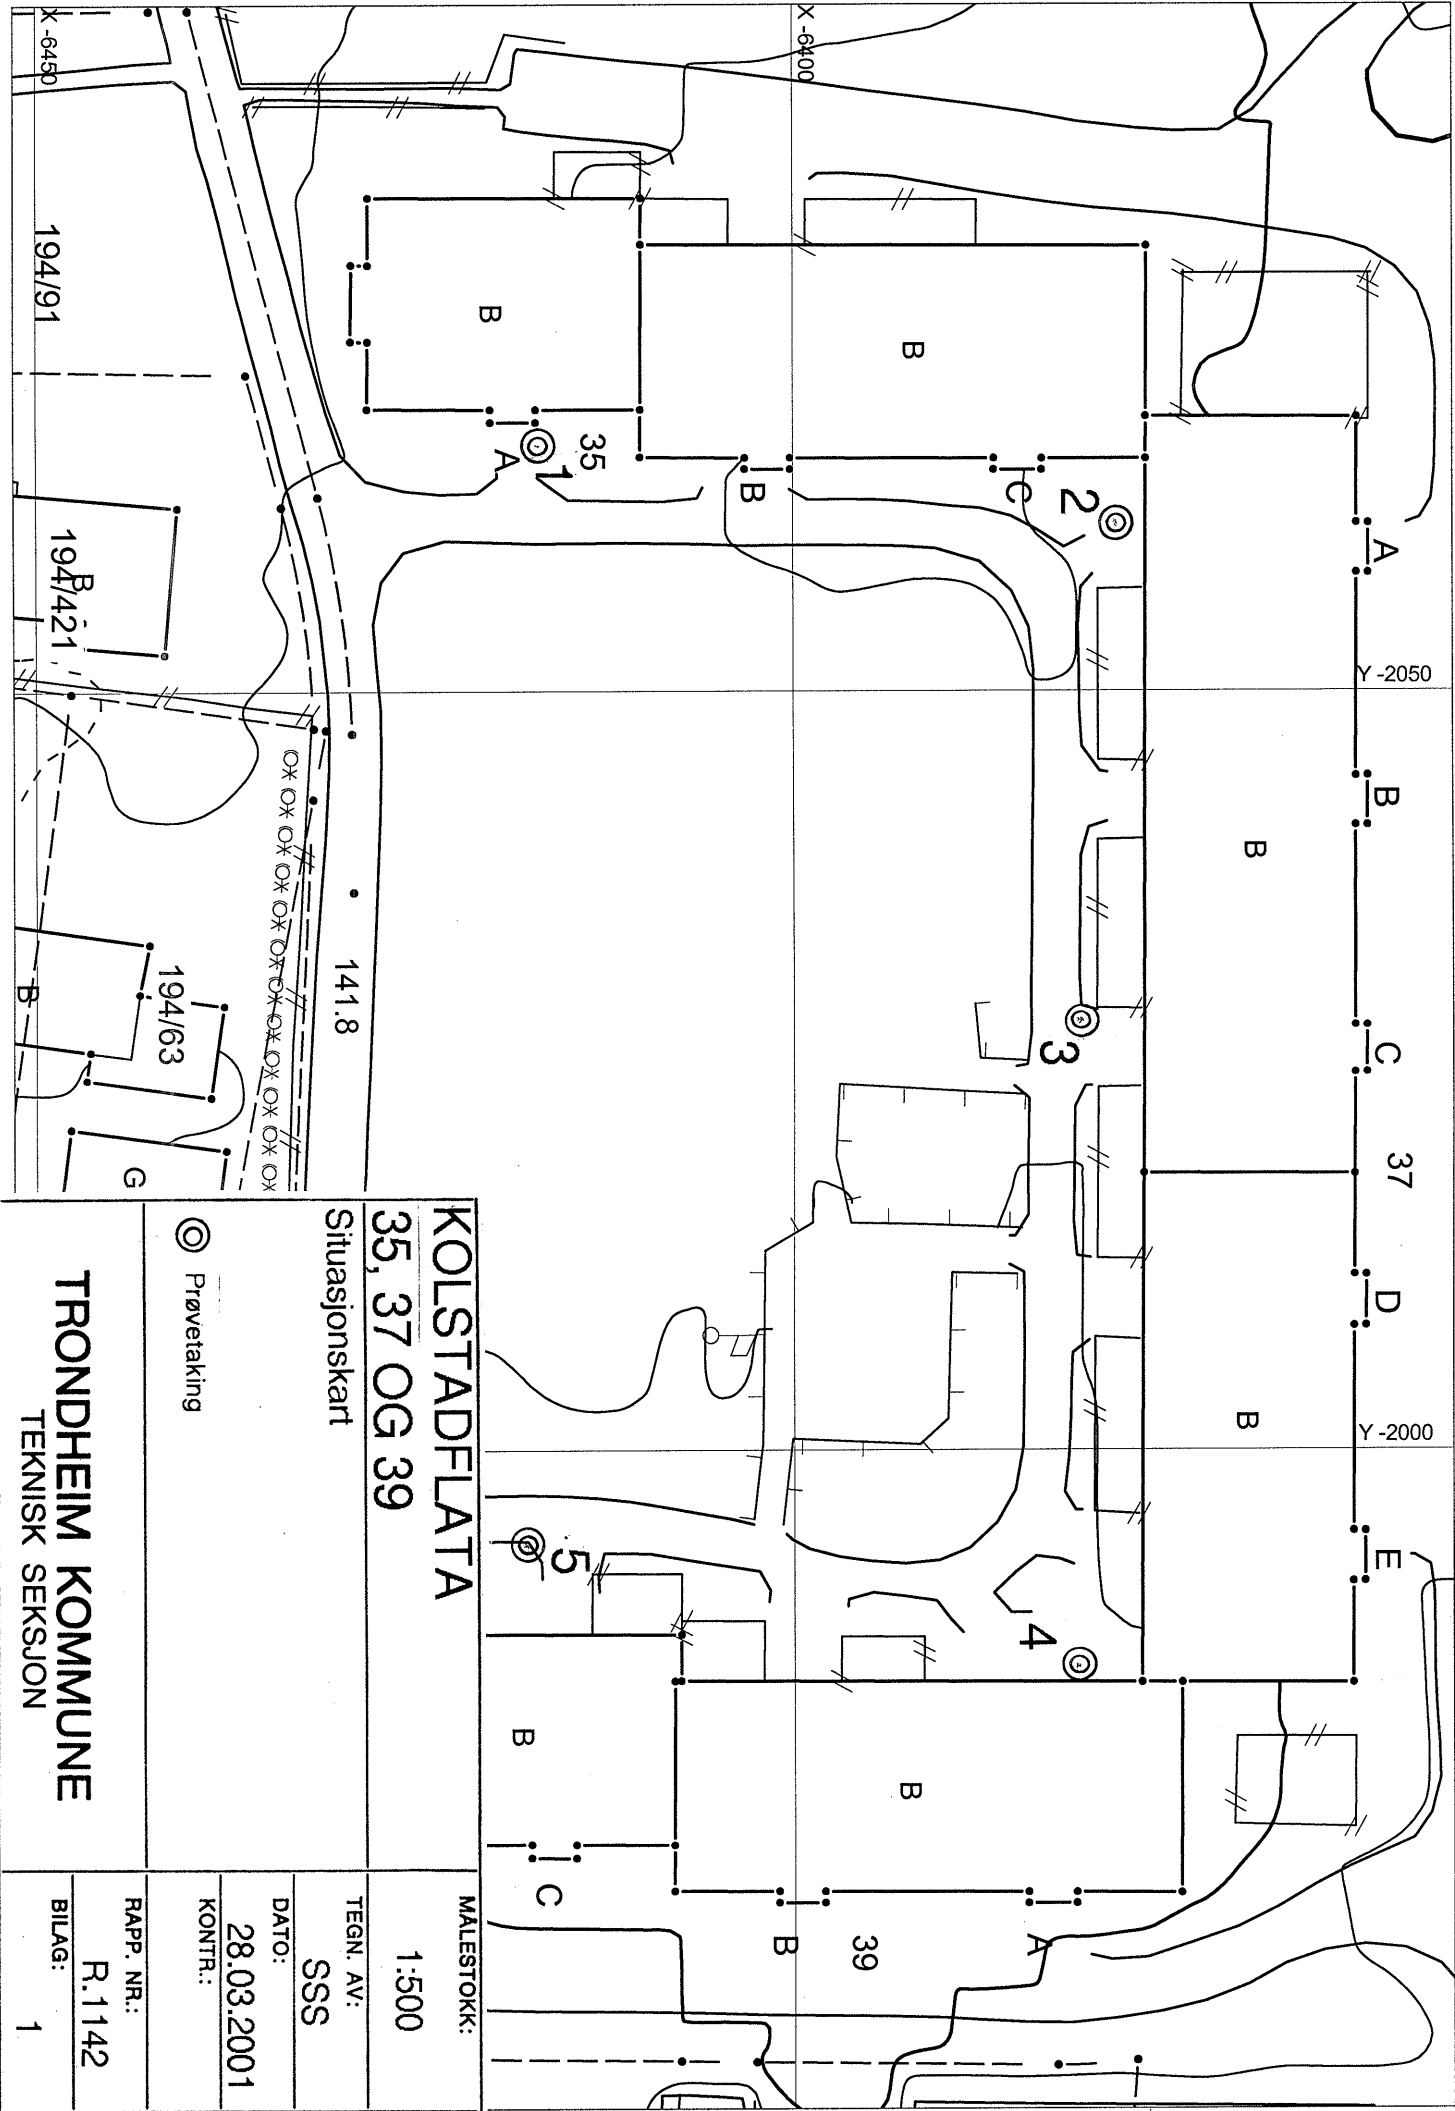

KOLSTADFLATA

35, 37 OG 39

Situasjonskart

⊙ Prøvetaking

TRONDHEIM KOMMUNE
TEKNISK SEKSJON

MALESTOKK:

1:500

TEGN. AV:

SSS

DATO:

28.03.2001

KONTR.:

RAPP. NR.:

R.1142

BILAG:

1

R.1142 Kolstadflata

P1	P2	P3	P4	P5
0-1,0m Sand/Grus	0-2,0m Sand/Grus	0-1,0m Sand/Grus	0-1,6m Sand/Grus	0-1,0m Fin sand
1,0-2,0m Leire/Sand	2,0-2,5m Leire	1,0-2,0m Leire ispedd litt Torv	1,6-3,4m Torv	1,0-3,0m Leire
2,0-3,5m Torv	2,5-3,0m Sand/Grus	2,0-4,5m Torv	3,4-4,0m Leire	3,0-4,0m Blanding Leire/Torv
3,5-4,0m Original Leire	3,0-4,5m Blanding av Leire/Torv	4,5m- Leire		4,0-5,0m Leire
	4,5-5,0m Leire			

R.1142 KOLSTADFLATA 35, 37 og 39

Bilag 2