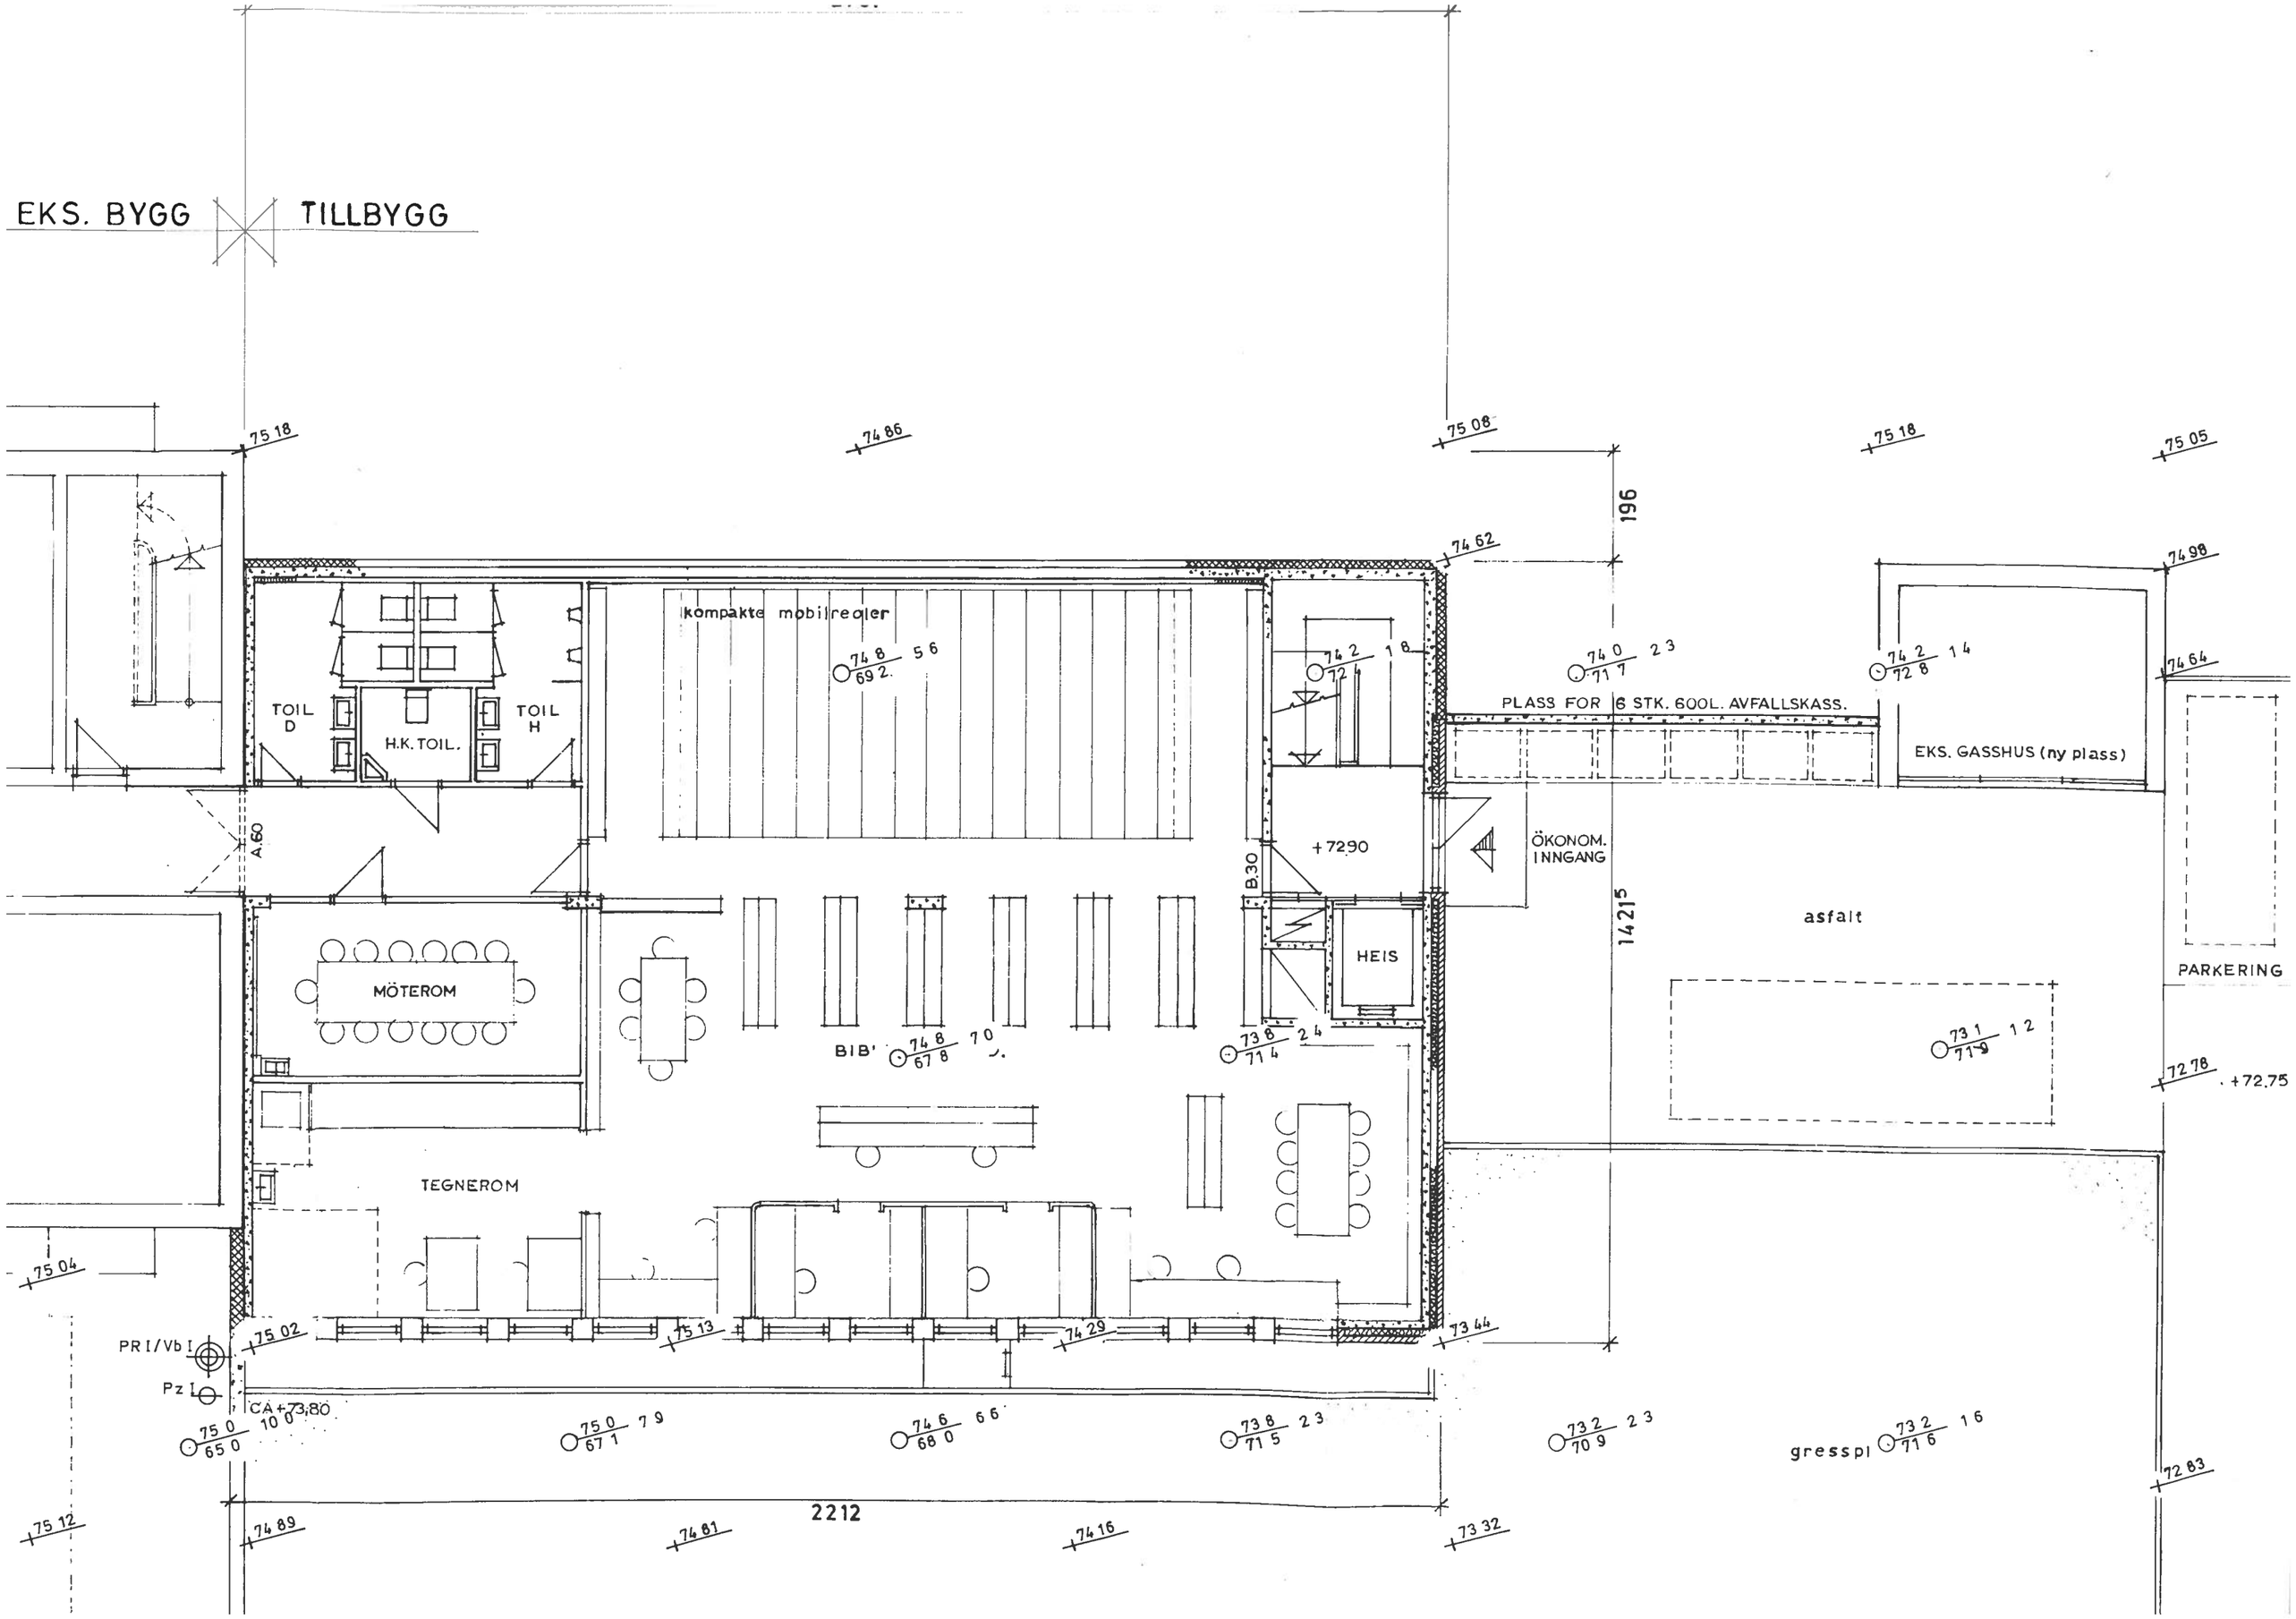
EKS. BYGG
TILLBYGG
kompakte mobilreoler
TOIL D
H.K. TOIL.
TOIL H
A.60
MÖTEROM
BIB'
TEGNEROM
B.30
+7290
HEIS
ÖKONOM. INNGANG
PLASS FOR 6 STK. 600L. AVFALLSKASS.
EKS. GASSHUS (ny plass)
asfalt
PARKERING
gresspl
PR I/Vb I
Pz I
CA +73,80
196
1421
2212
+72.75