


MASK. DELER. BIBLIOTEK.


KONTORER 180 m²
PROGRAM 180 m²

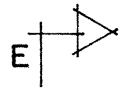

2. ETASJE.

1. ETASJE.

KJELLER.

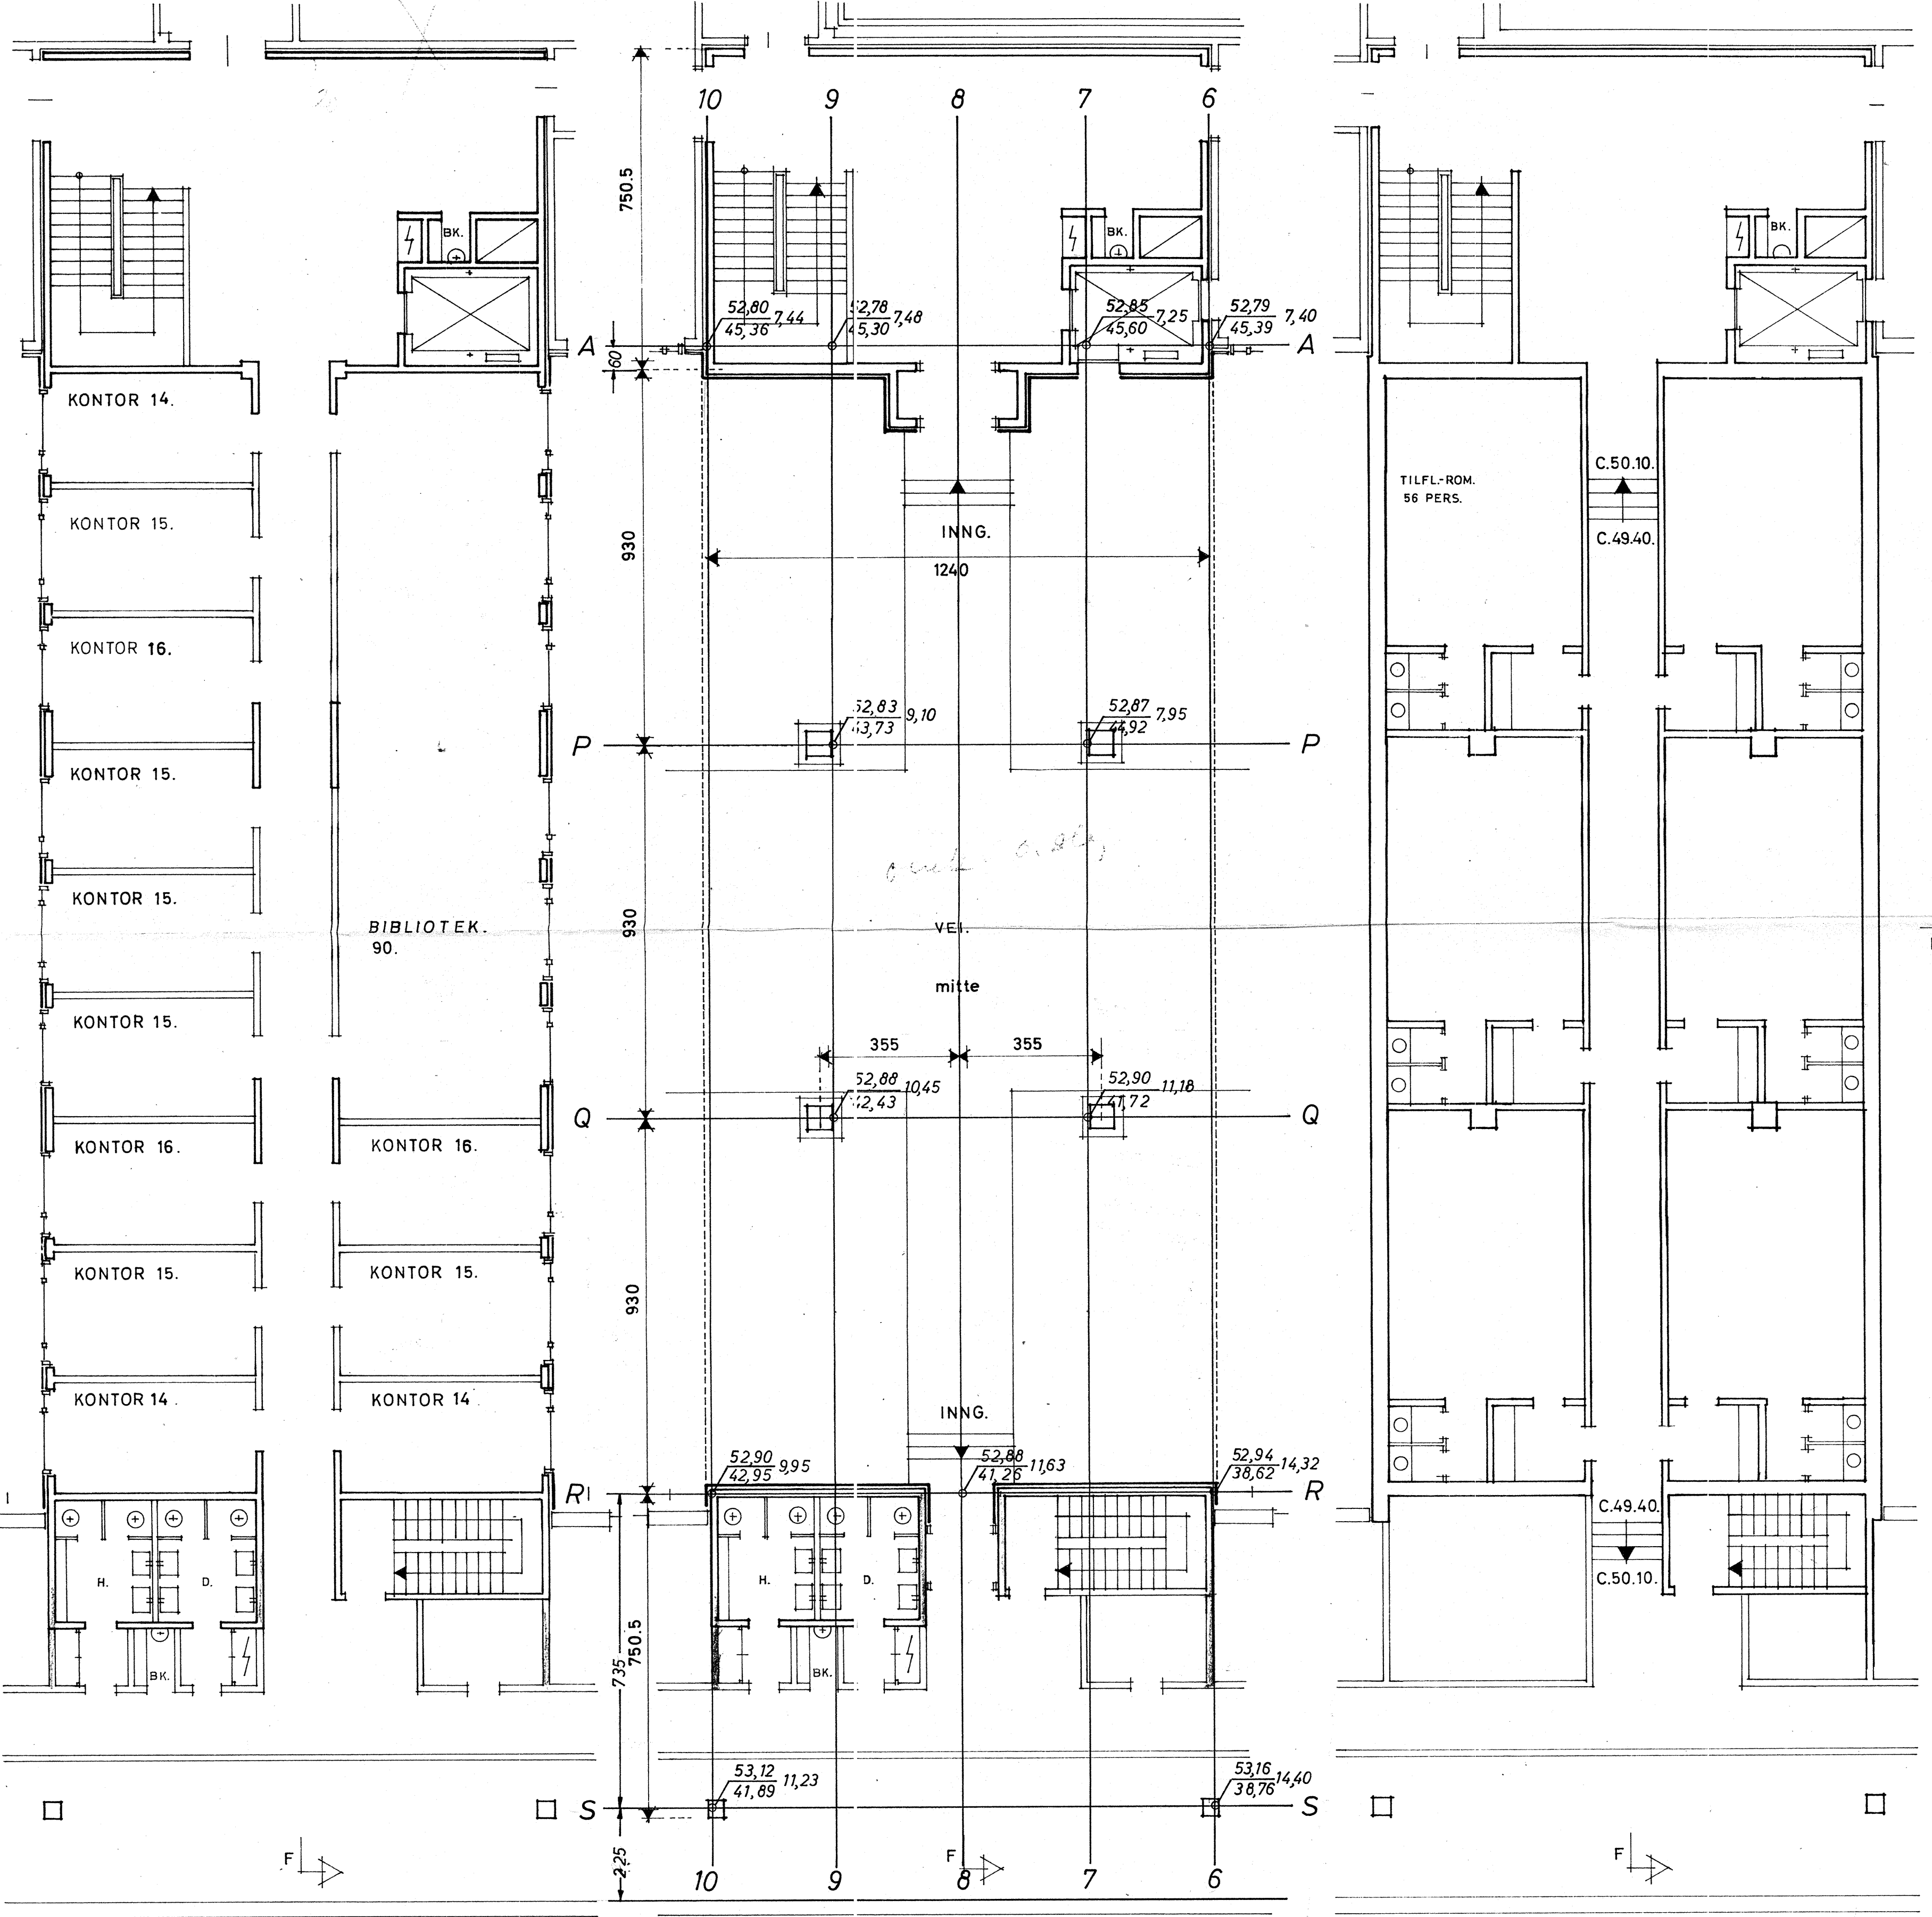

terrengkote
fjellkote

boredybde

COBRASØNDERINGER

24. april 1963

G.L.

Siv. ing. O. TARKUMMENEJE
Stiklestadveien 3, Trondheim

0.155.2

BILAG 3

KORR. MÅL	22.3.1963.	
MÅLSATT	17.3.1963.	
KORR.	2.1.1963.	
INNREDNING.	14.12.1962.	G.
KORR.	27.11.1962.	G.
	9.11.1962.	G.

VERKSTEDTEKN. LAB.
N. T. H.

KJELLER, 1,2,3,4 OG 5. ETASJE. M.1:200. NR.1

PROFESSOR KARL GREVSTAD, ARKITEKT MNAL
OSLOVEIEN 15. TELEFON : 30463 - 28 423.