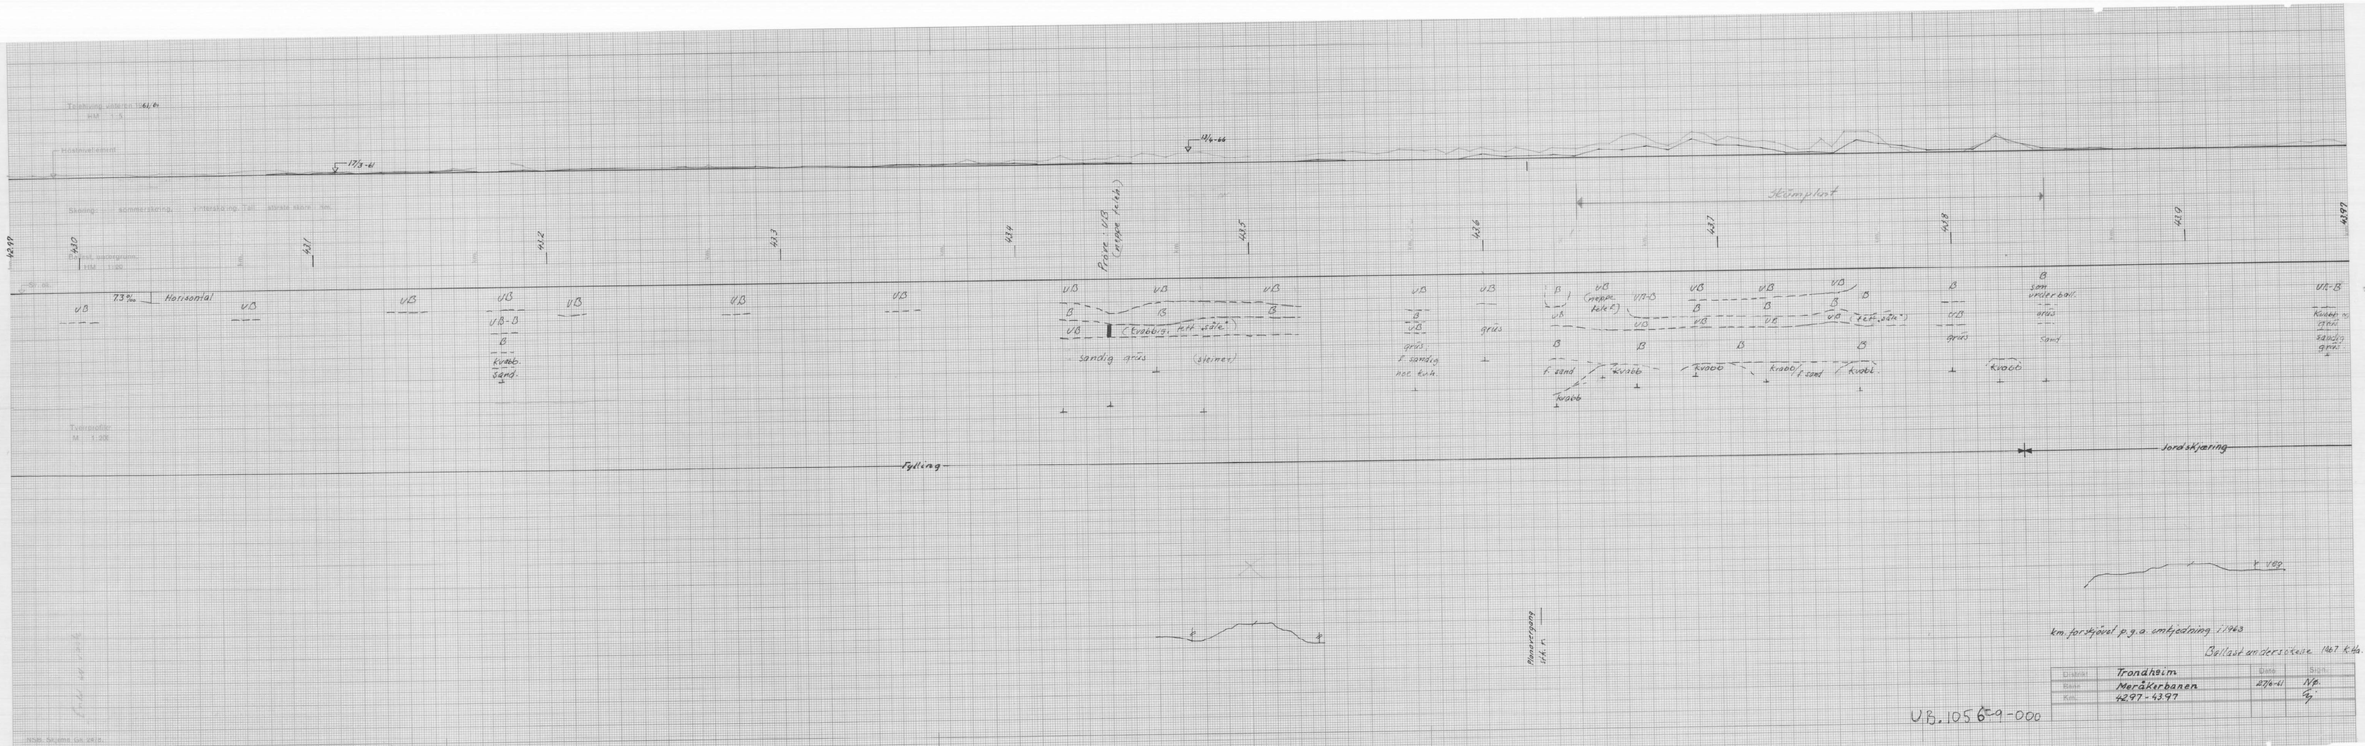
Tegning utskrift 1:1000
Skala 1:1000
Høydeverdiene
Skalaer: sommerskring. Intervaller og Tall: stiplede kurver: km.
Tverrsnitt
M 1:100
Horisontal
Fylling
Jordskjæring
Stikningsplan
Profil: UB (stiplet: Fylling)
(Knabrig, hårt stein)
sandig grus
(stein)
(mykt, sandig)
(Kvabb)
f. sand
f. sandig
med kvabb
grus
sand
Kvabb
f. sand
Kvabb
Kvabb
f. sand
Kvabb
(fast grus)
Kvabb
Kvabb
Kvabb