


ERLING SKAKKES GT

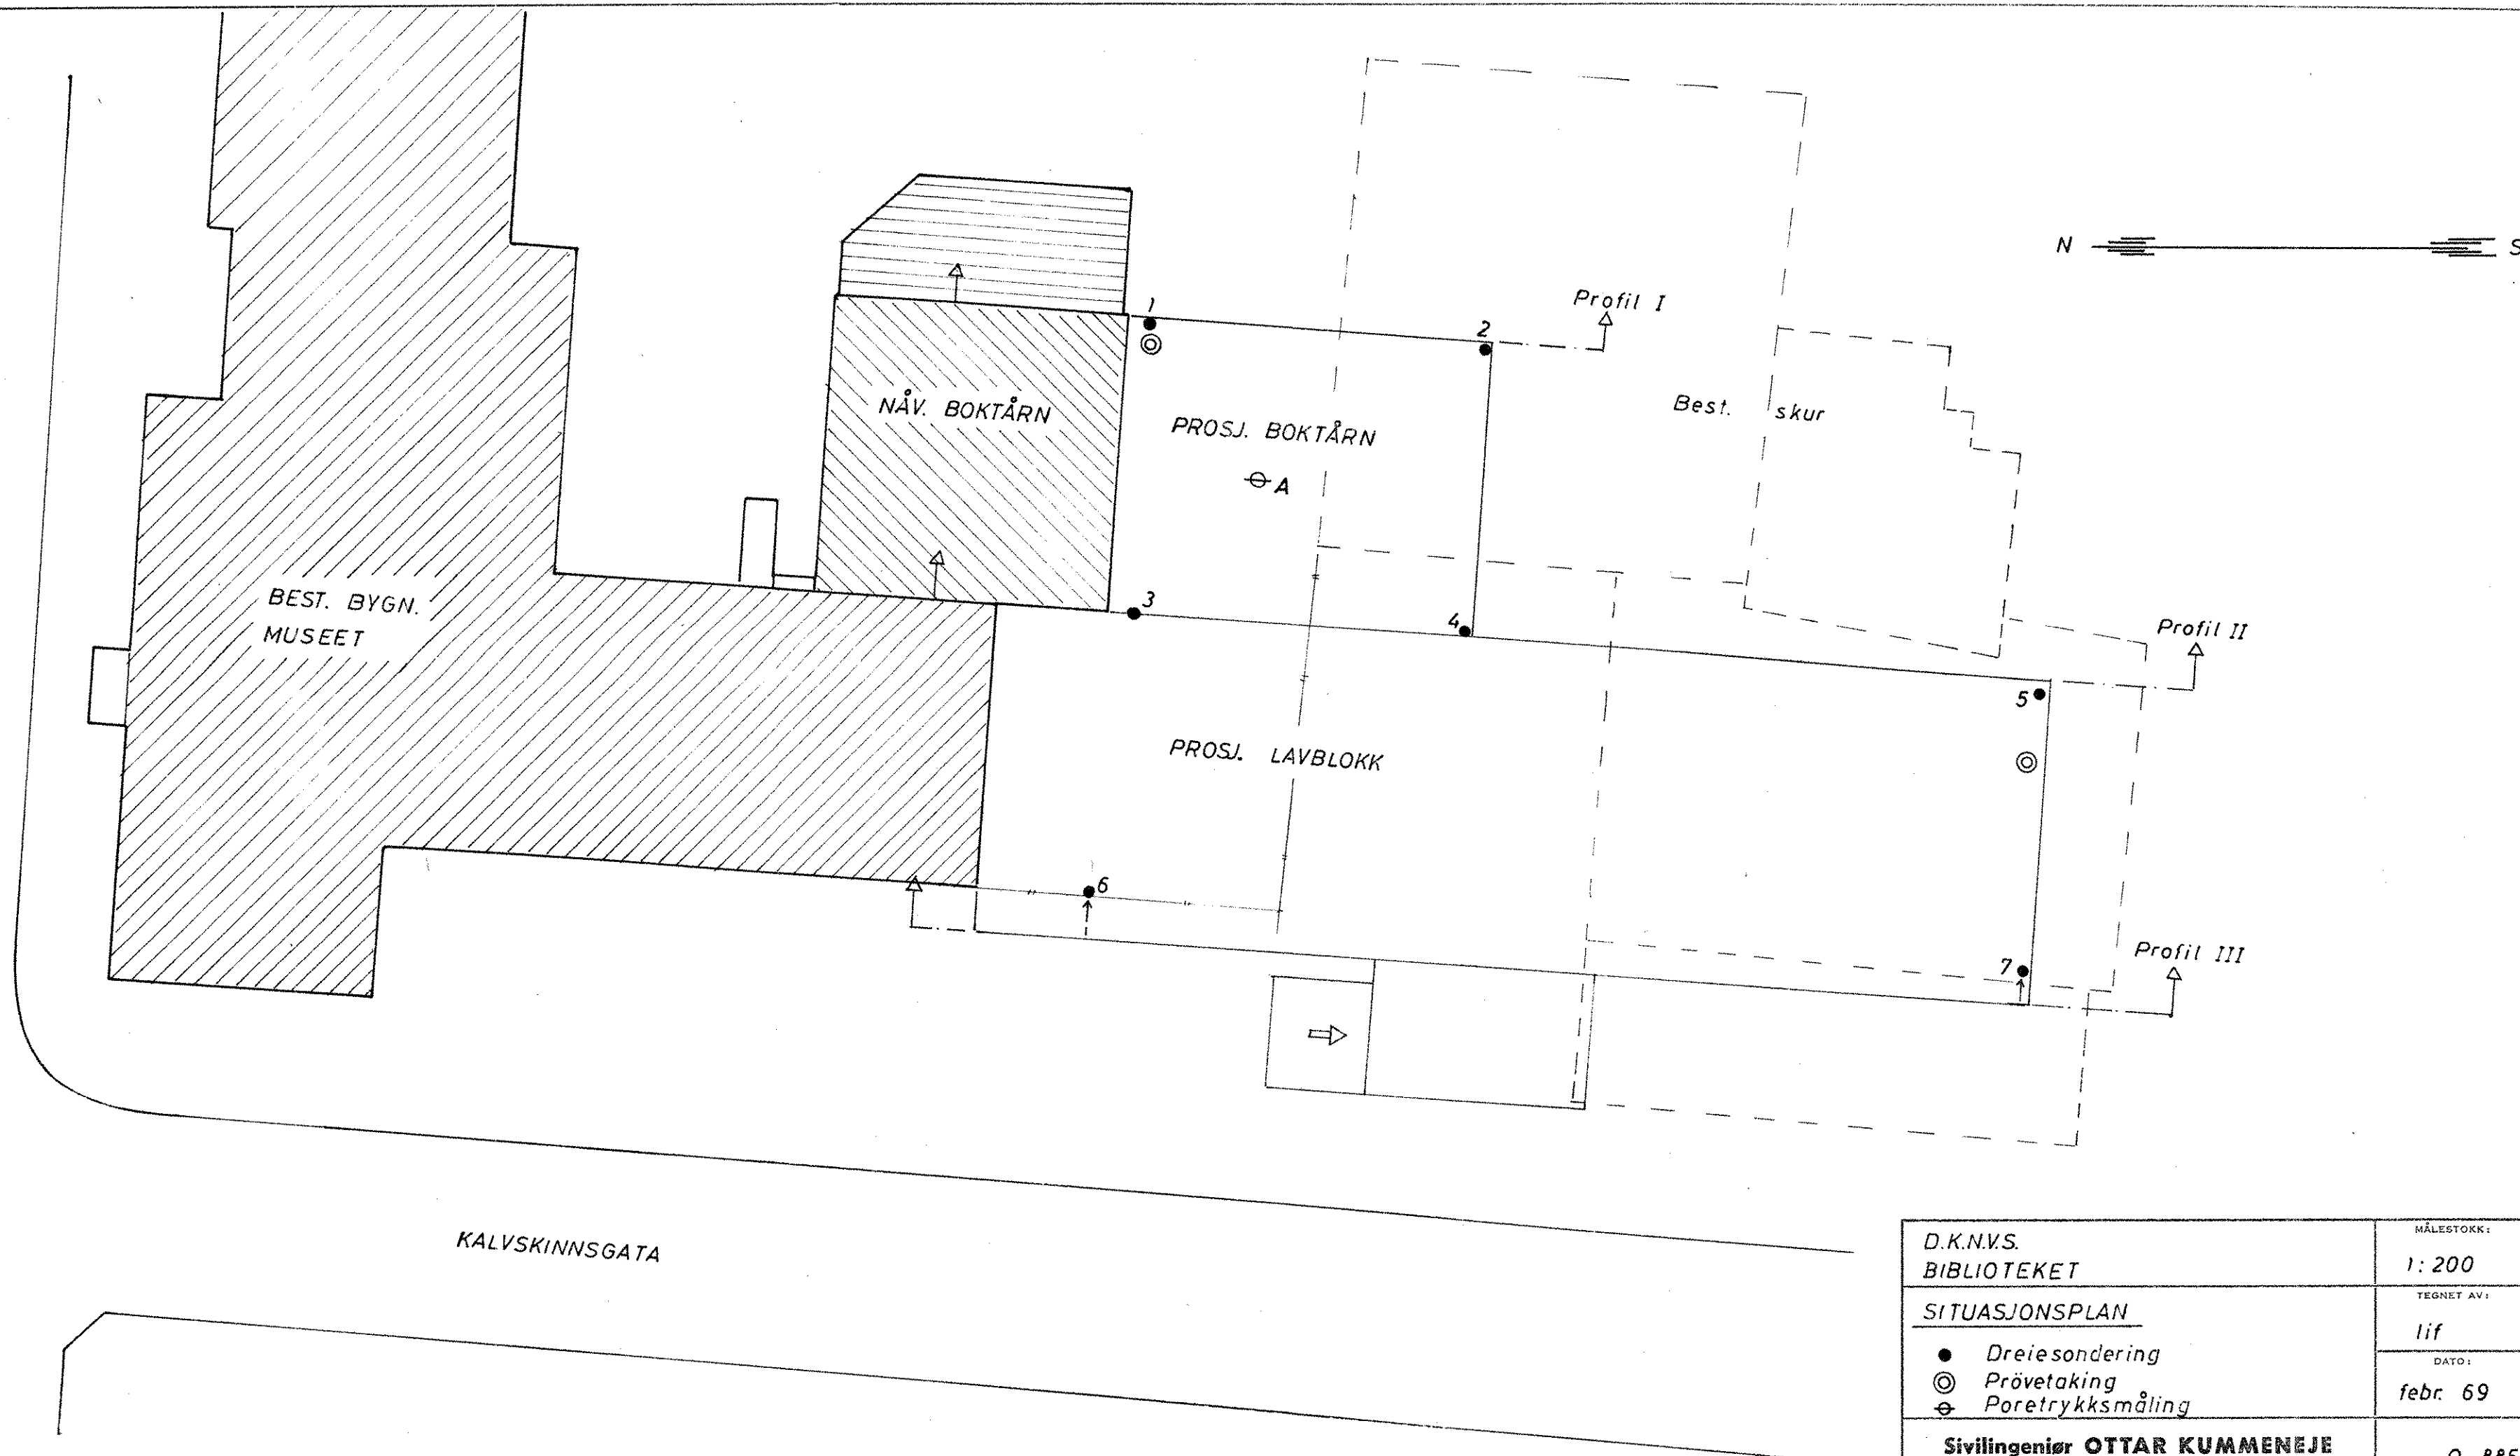

D.K.N.V.S. BIBLIOTEKET	MÅLESTOKK: 1: 200
SITUASJONSPLAN	TEGNET AV: lif
● Dreiesondering ⊙ Prøvetaking ⊕ Poretrykksmåling	DATE: febr. 69
Sivilingeniør OTTAR KUMMENEJE MNIF MRIF TRONDHEIM	OPPDRAG: 0. 885 BILAG: 1