


KANALPLASSEN

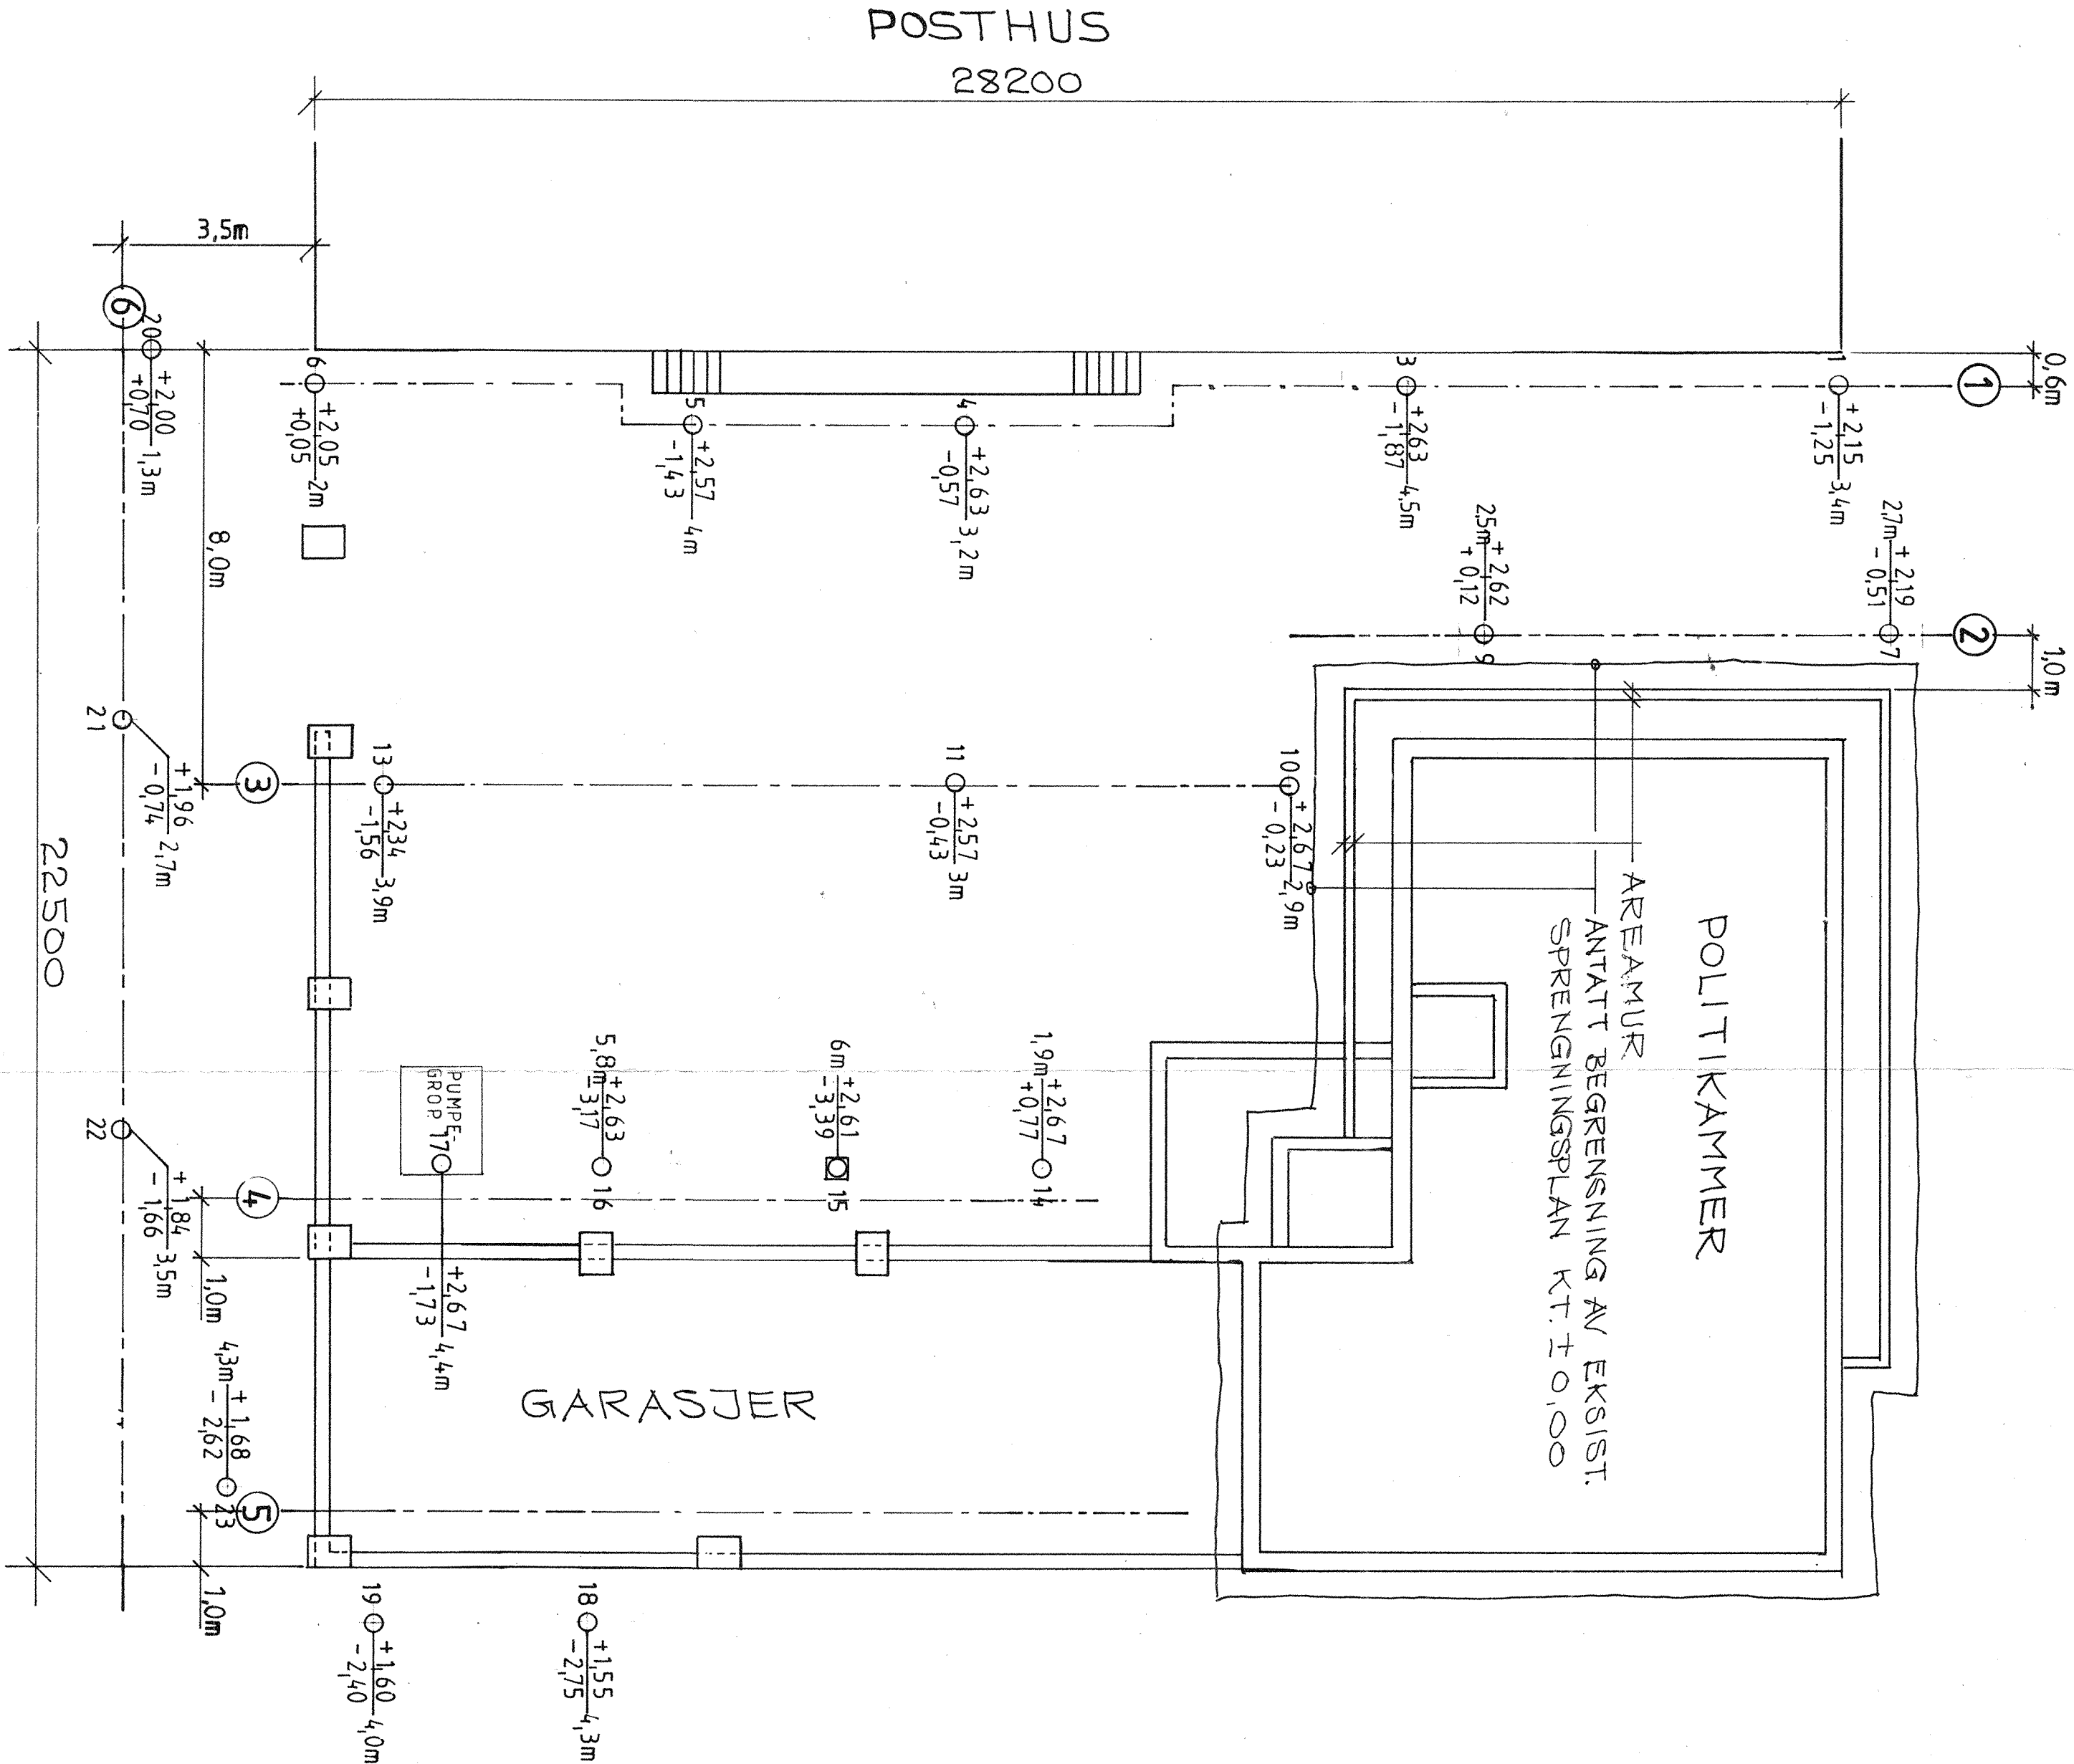

FORKLARING:

BORHULL NR. O- FJELLKOTE BORET DYBDE TIL FJELL +KONTROLLBORET 2m I FJELL I SAMTLIGE HULL.

RØR FOR MÅLING AV VANNSTAND			
DATO	TID	VST. POLLEN	VST. TONNIBØR
6.2.92	12.45	+ 0,7	+ 0,16
---	12.45	+ 0,15	+ 0,11
---	13.15	+ 0,17	+ 0,11
---	13.45	+ 0,16	+ 0,11
---	14.15	+ 0,18	+ 0,06
---	14.45	+ 0,18	+ 0,05
19.2.92	10.30	- 0,45	+ 0,09
26.2.92		- 0,01	+ 0,06
10.3.92	0.30	- 0,01	+ 0,06

PUMPEGROP			
DATO	TID	VST. POLLEN	VST. GROF
6.2.92	12.45	+ 0,15	- 1,7
---	13.15	+ 0,17	- 1,8
---	13.45	+ 0,16	- 1,32
---	14.15	+ 0,18	- 1,27
---	14.45	+ 0,18	- 1,21

GRUNNFORHOLD I GROF:  
K+2,6 TIL K+0: FYLLMASSER AV BYGNINGSRESTER, STEIN, SAND, JORD, VIK+0  
TREFLÅTER  
K+0 TIL K-1,7 : SLUTIG GRUS OG SKJELL (TETTE MASSER)

TILSLUT. GROF CA 12,5 l/min. (12,5-14,5)

UTGANGSPKT. FOR HØYDER ER N.G.O.

NBI

-----DET GRUNNBØRES TIL FJELL I LINJENE MERKET ①-⑥. MED AVSTAND CA. 4-5 METER MELLOM HULLENE. EN DEL PUNKTER VIL BLI SPEIELT ANGITT PÅ STEDET.

I GRUNNEN LIGGER ET BETDELLIG ANTALL RØR OG KÅBLER SOM GRUNNBØRINGSENTPRENFØREN MÅ SØRGE FOR Å FÅ NØYAKTIG PÅVIST FØR BØRING OG/ELLER GRAVING PÅBEGYNES.

I FORBINDELSE MED FJELLKONTROLLBØRINGENE REGISTRERES OG NOTERES MASSENES BE-SKAFENHET OG TØMMER/FLÅTER, STORE STEIN M.V.

PHØNIX HOTEL

FORPROSJEKT

STATENS HUS ARENDAL		M	Tegn
TILBYGG - OMBYGGING		1:100	6/2-92 Y.B.
PLAN FOR GRUNNUNDESKJELSER			12/3-92 "
INGENIORENE		Ersatin. for:	
Steerik & Co. a.s.		1169/2	
HÅVEGÅTEN 1 - 4800 ARENDAL, TELEFON 041 22 454		Ersattid av:	