


VEIENMARKA , HÖNEFOSS		Dato 27. 5
PROFIL A - A LM = 1:1000, HM = 1:200		Godk.
RESULTAT AV BORINGER.		Oppdr nr.
Norges geotekniske institutt		Tegn. nr.

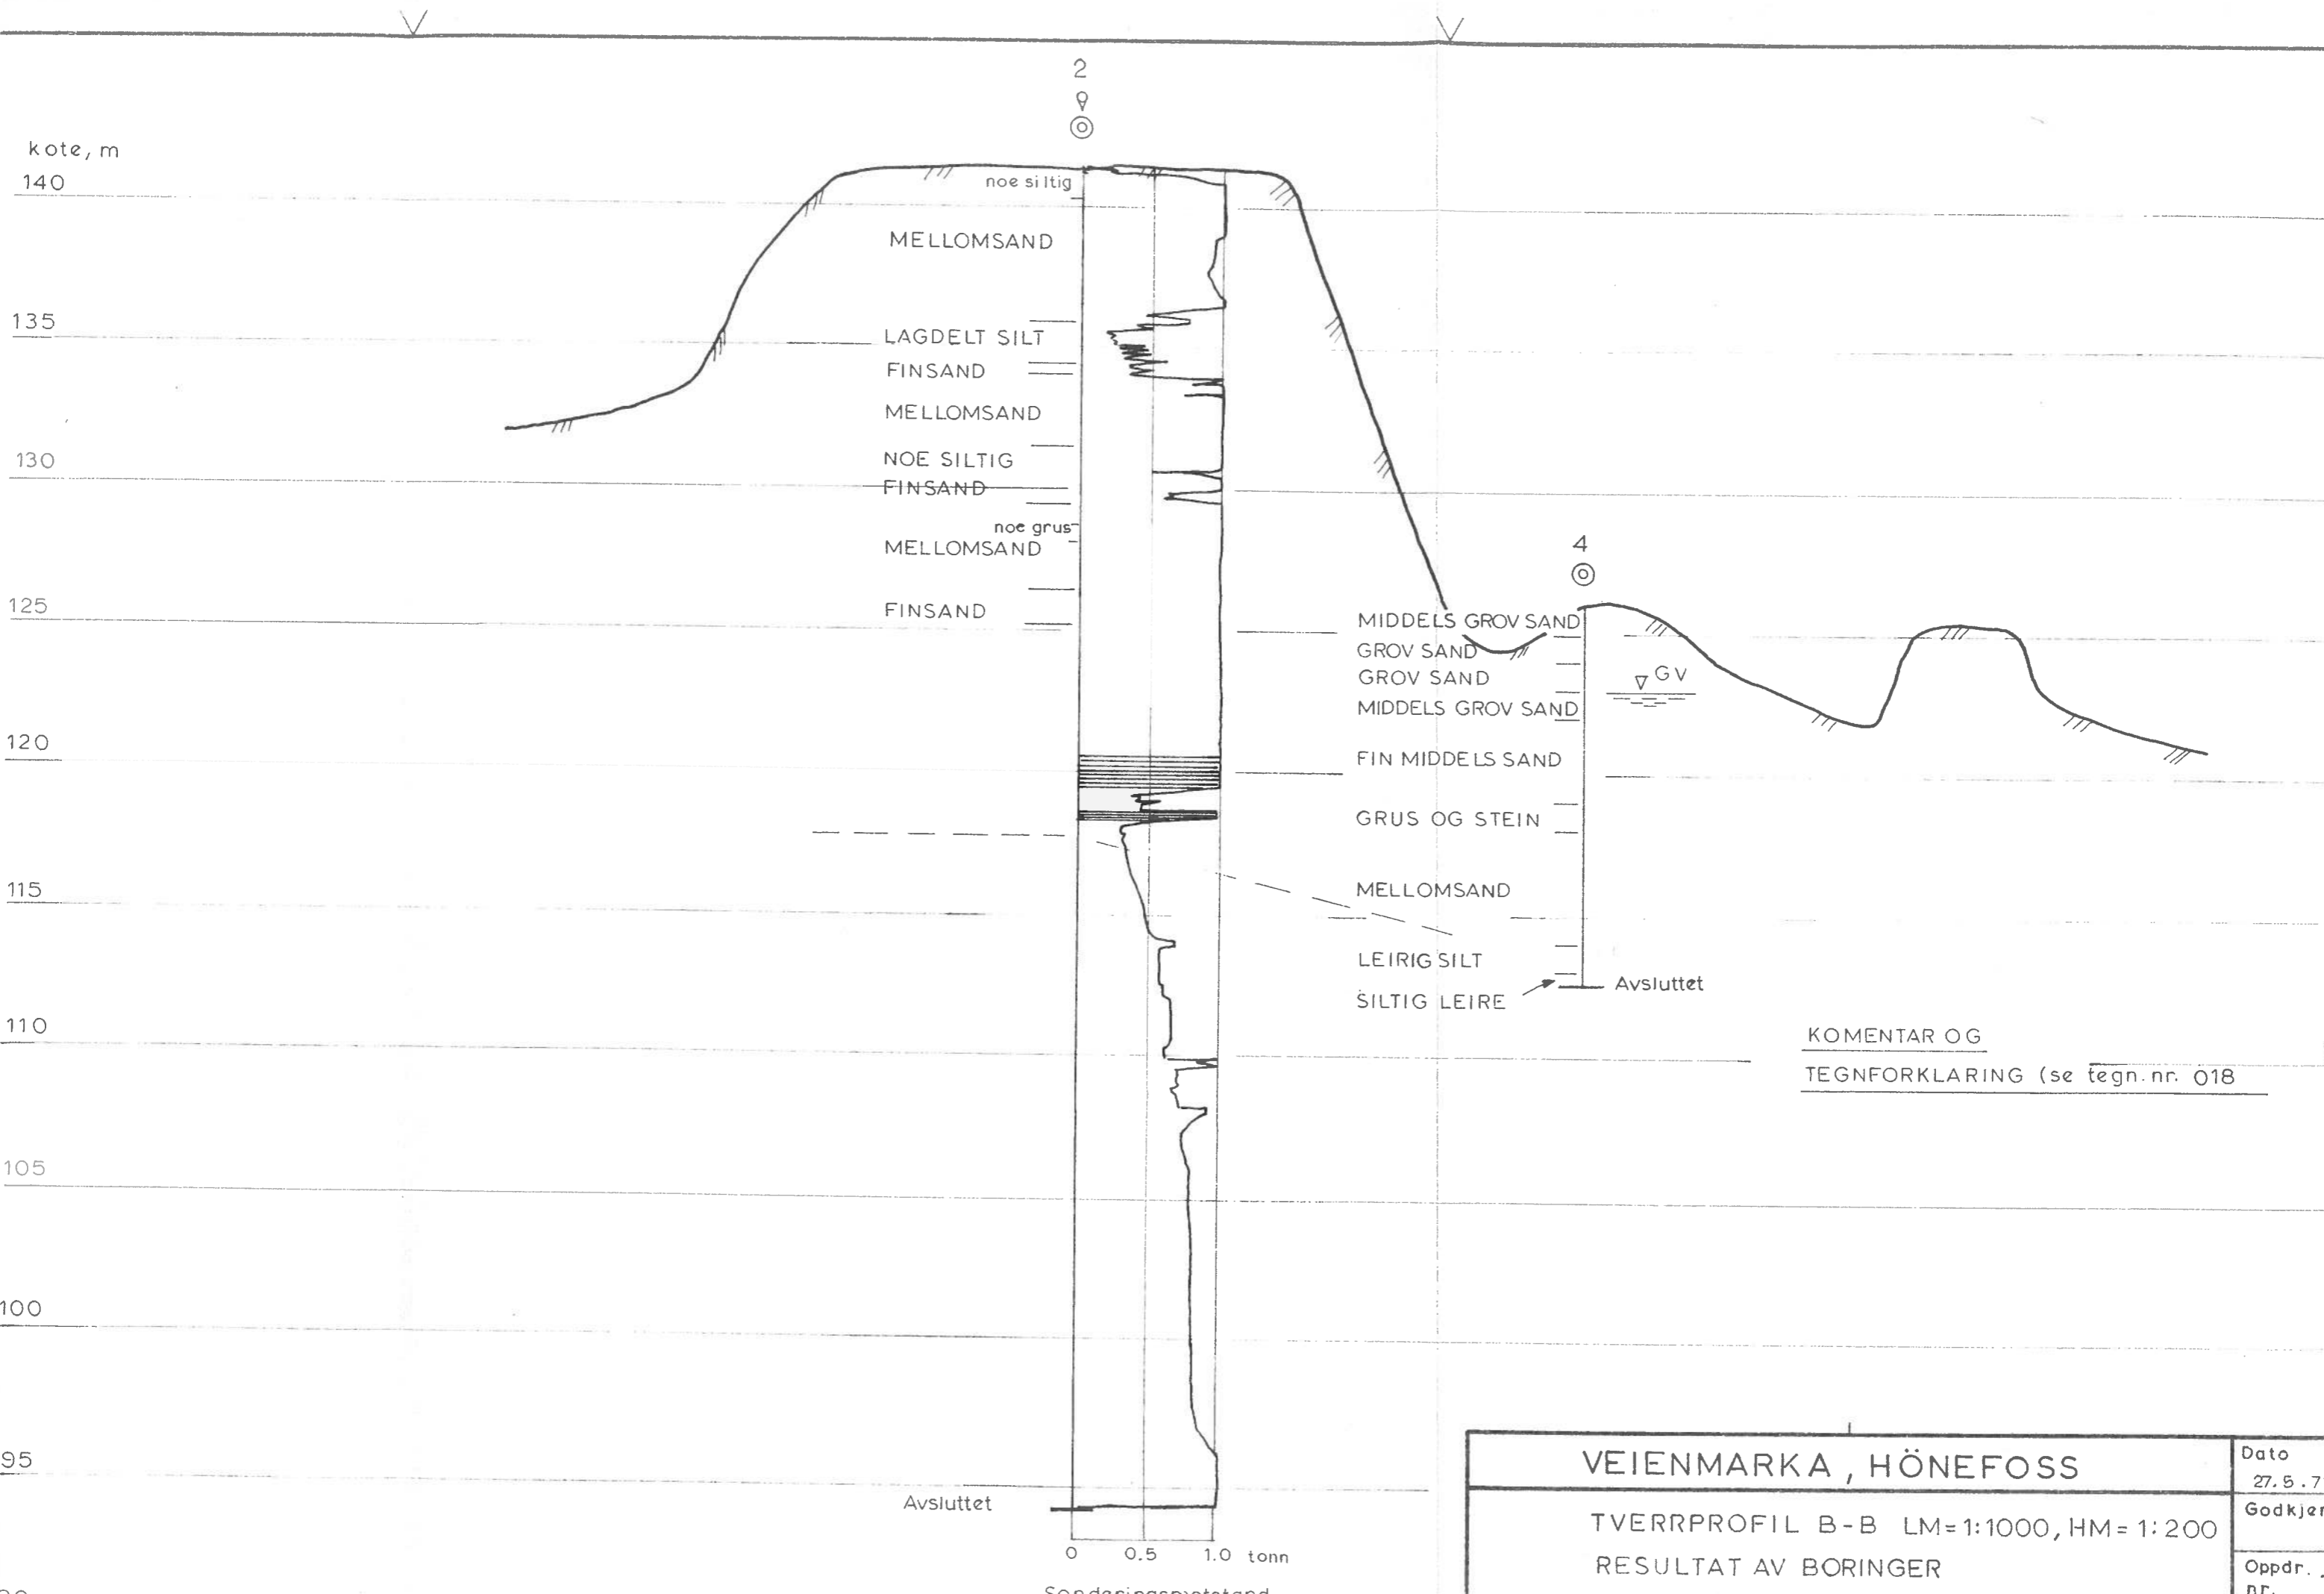

VEIENMARKA , HÖNEFOSS		Dato	27.5.71
TVERRPROFIL B-B LM=1:1000, HM= 1:200		Godkjen	
RESULTAT AV BORINGER		Oppdr. nr.	7
Norges geotekniske institutt		Tegn. nr.	