


X6654400

X6654300

X6654200

- PKT.NR. TERRENGNIVA BORDYBDE
TOTALSONDERING
- PKT.NR. TERRENGNIVA BORDYBDE
F=GML DREIETRYKKSONDERING
- CPTU
- PRØVESERIE
- HYDR.PIEZPMETER

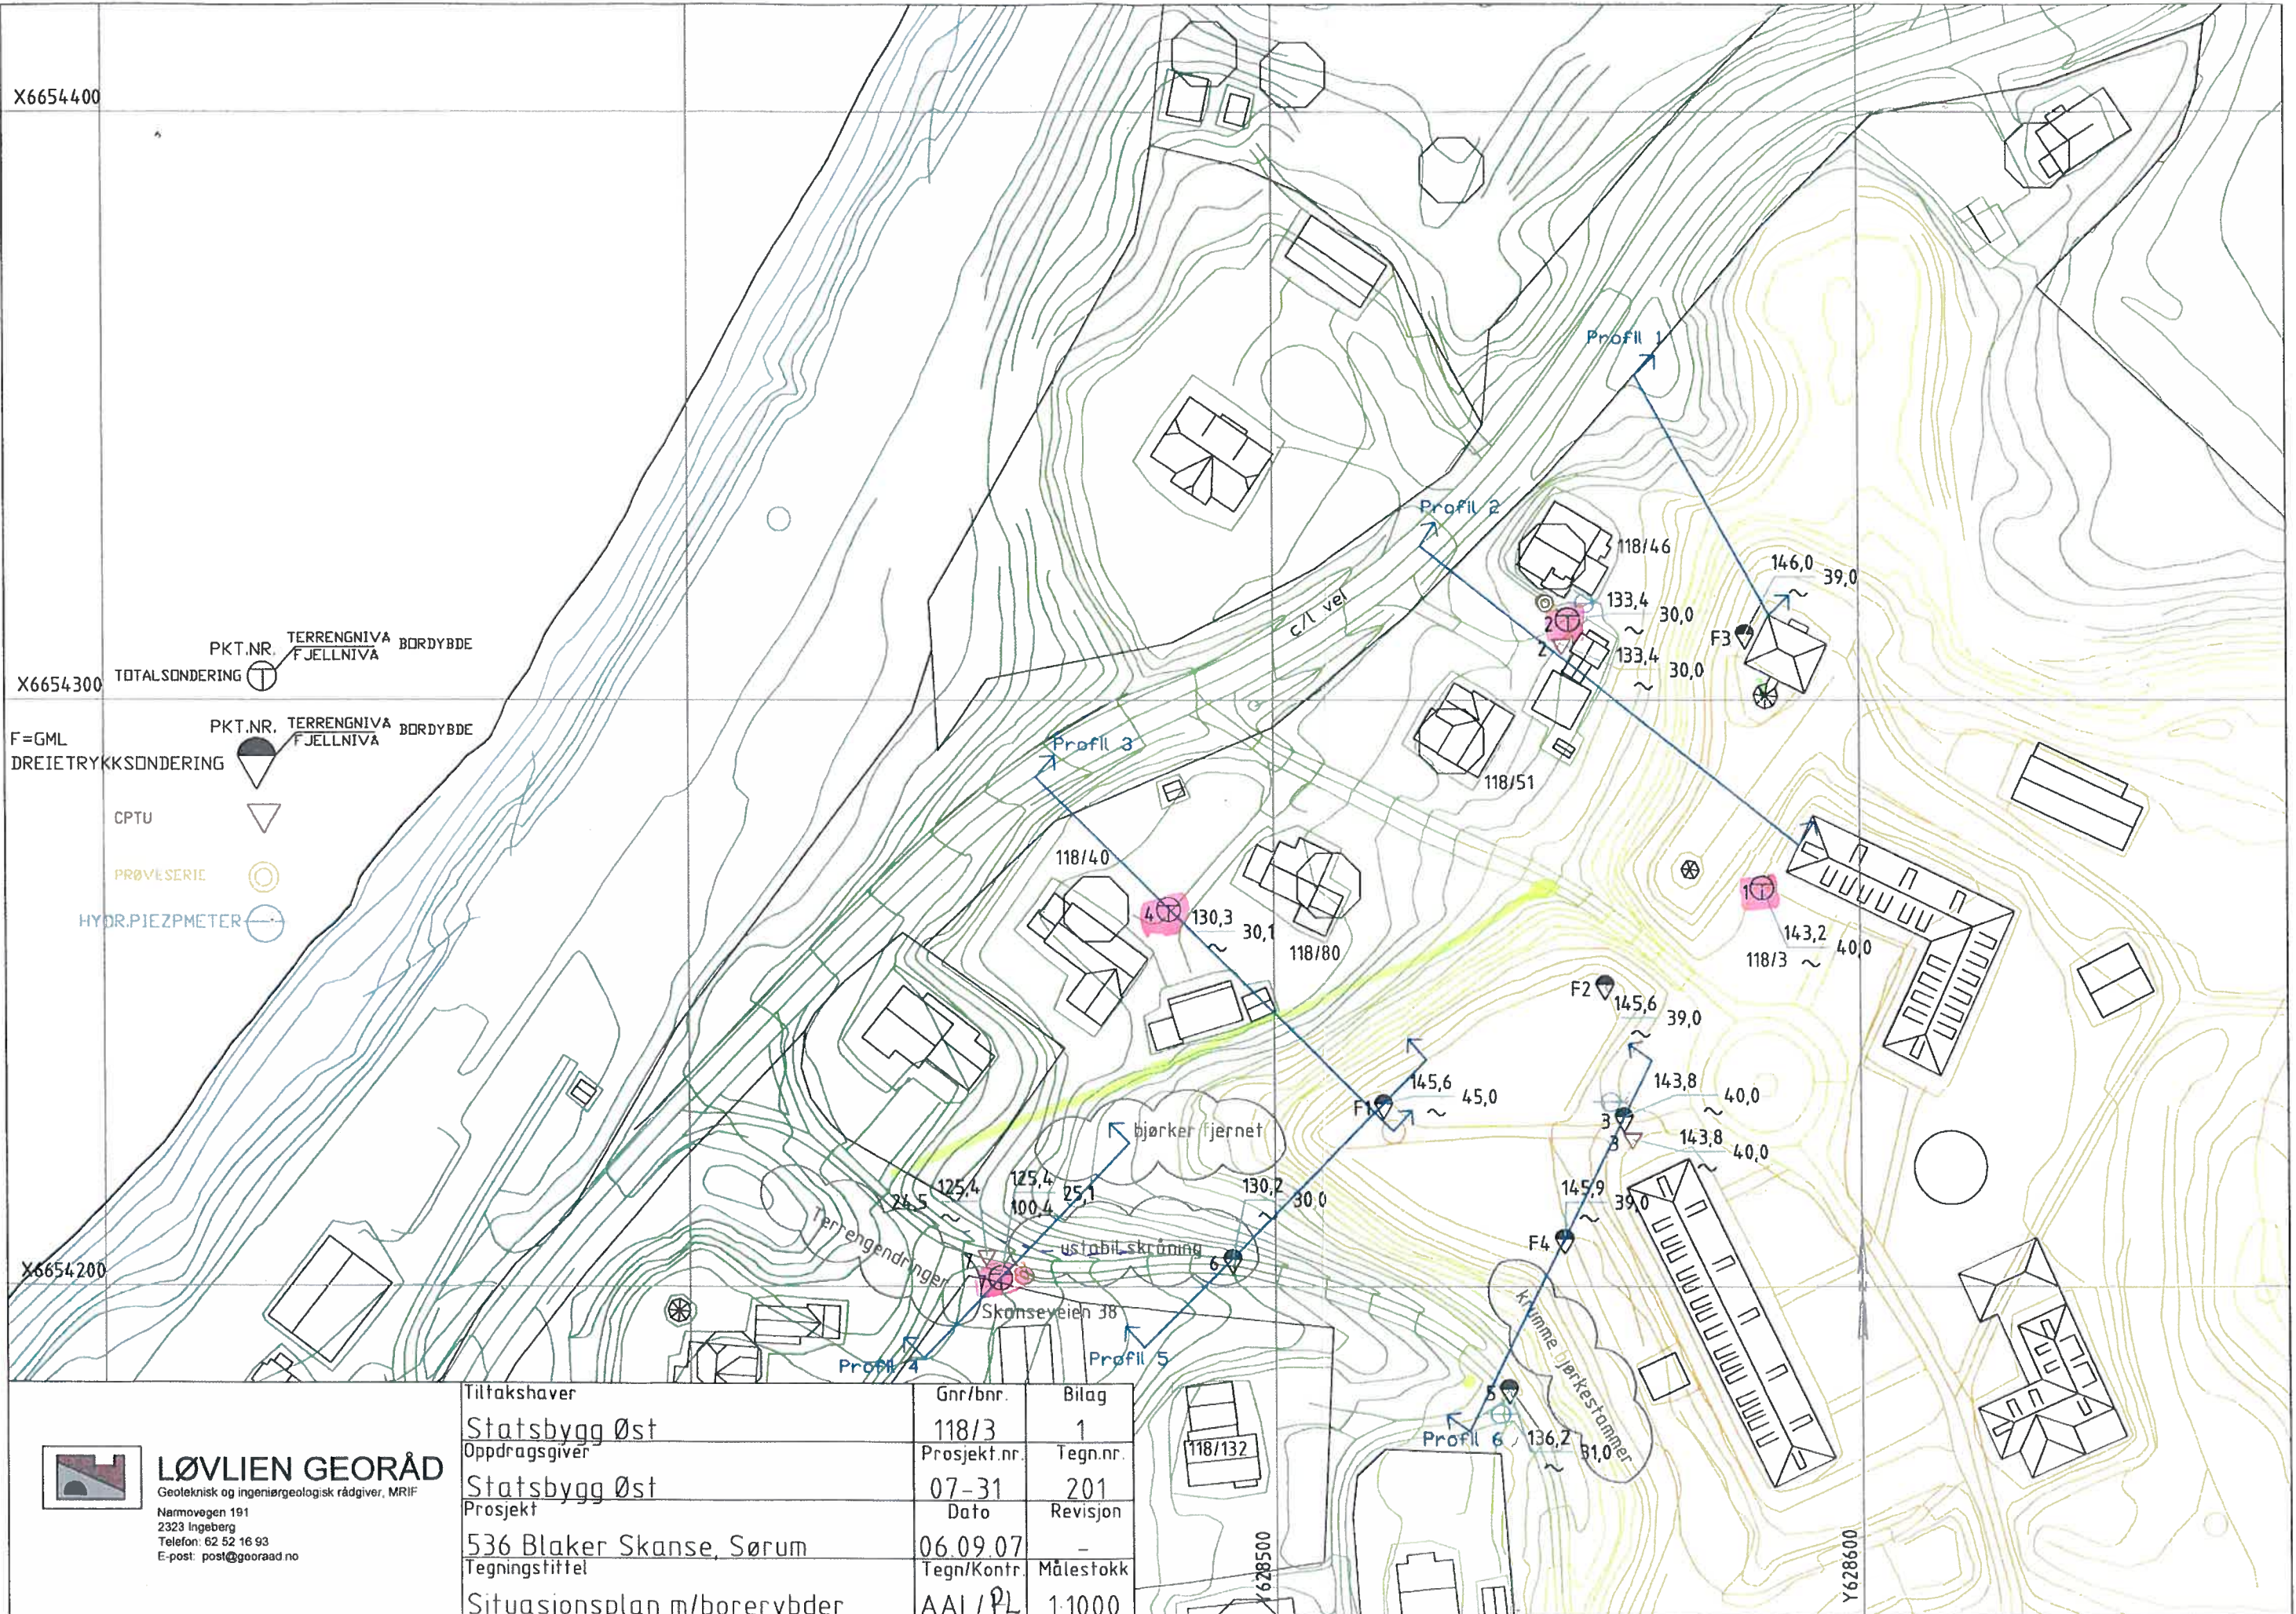

LØVLIE GEORÅD
Geoteknisk og ingeniørgeologisk rådgiver, MRIF
Narmovægen 191
2323 Ingeberg
Telefon: 62 62 16 93
E-post: post@georaad.no

Tiltakshaver	Gnr/bnr.	Bilag
Statsbygg Øst	118/3	1
Oppdragsgiver	Prosjekt.nr.	Tegn.nr.
Statsbygg Øst	07-31	201
Prosjekt	Dato	Revisjon
536 Blaker Skanse, Sørums	06.09.07	-
Tegningstittel	Tegn/Kontr.	Målestokk
Situasjonsplan m/borerybder	AAL/PL	1:1000